המבצע אחראי לבדיקת המידות ולהתאמתן במקום.
על המבצע לבקר את כל המידות ועל כל טעות או אי התאמה יודיע להתכנן.
אין לבצע מידות ע"פ מדידה מהשרטוט.

מס'	מהות העידכון	תפוצה	תאריך

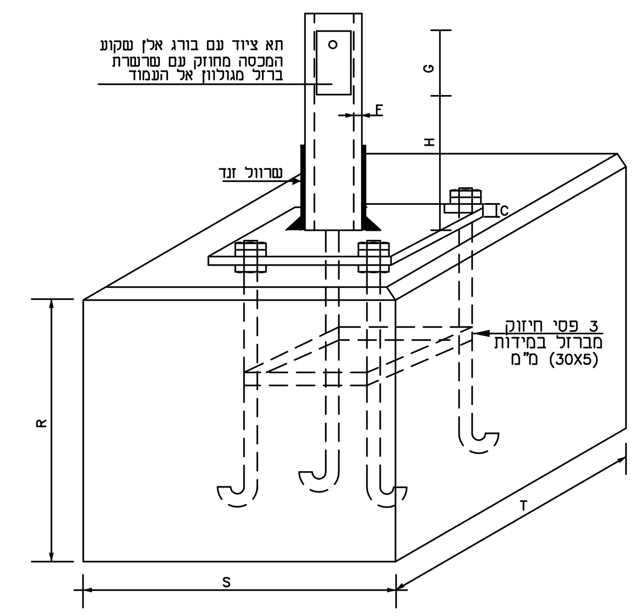

מידות בסיס עמוד

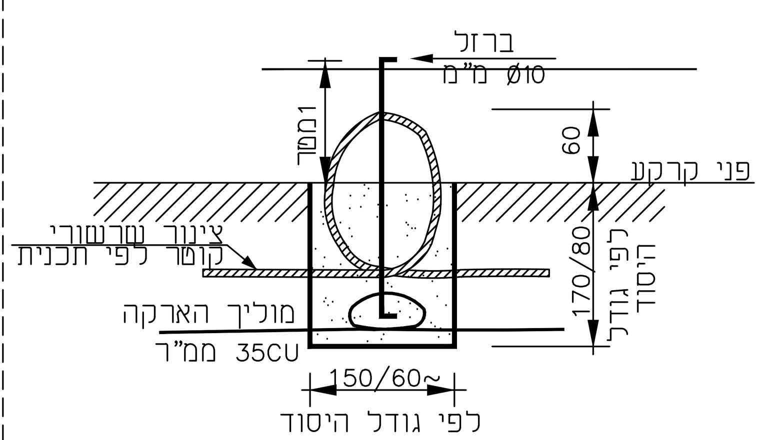

פרט לביצוע הכנות עבור יסודות העמודים

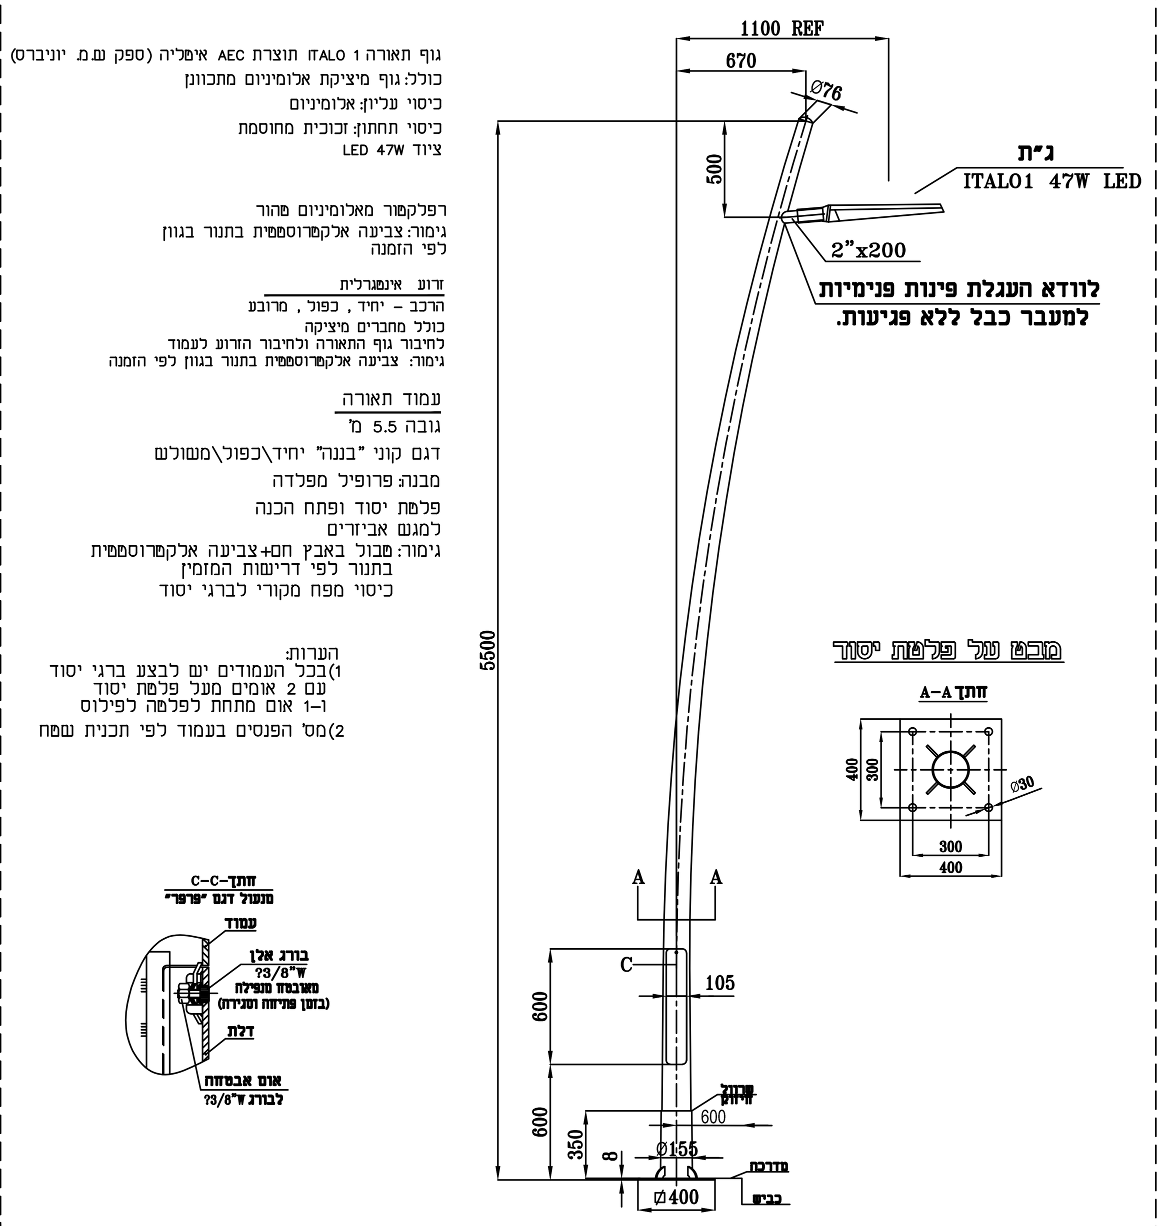

פרט לעמוד תאורה 5.5 מ'

גובה העמוד מ'	A מ"מ	F מ"מ	E מ"מ	D מ"מ	ברגי יסוד אורך מ"מ	R מ"מ	S מ"מ	T מ"מ	H מ"מ	G מ"מ	C מ"מ
5.5	120	4	400	300	1"1/4x500	800	600	600	600	600	8

מידות בסיס עמוד תאורה

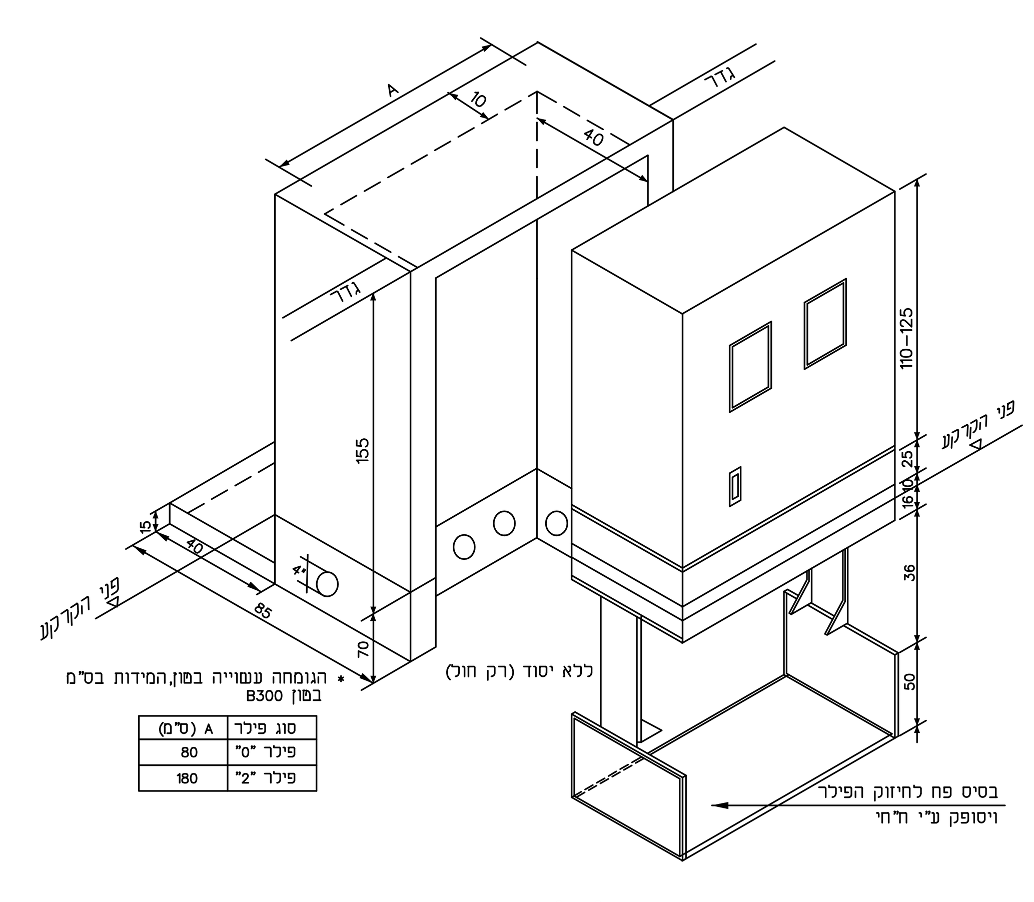

סוג פילר	A (ס"מ)
פילר "0"	80
פילר "2"	180

גומחה לפילר מונים ח"ח
פילר רשת + פילר חשמל בגדר

הערה:
כל הגומחות יהיו לפ פרט האדריכל

הערה: הגומחות יגיעו עם דלתות
לפי פרט אדריכלות

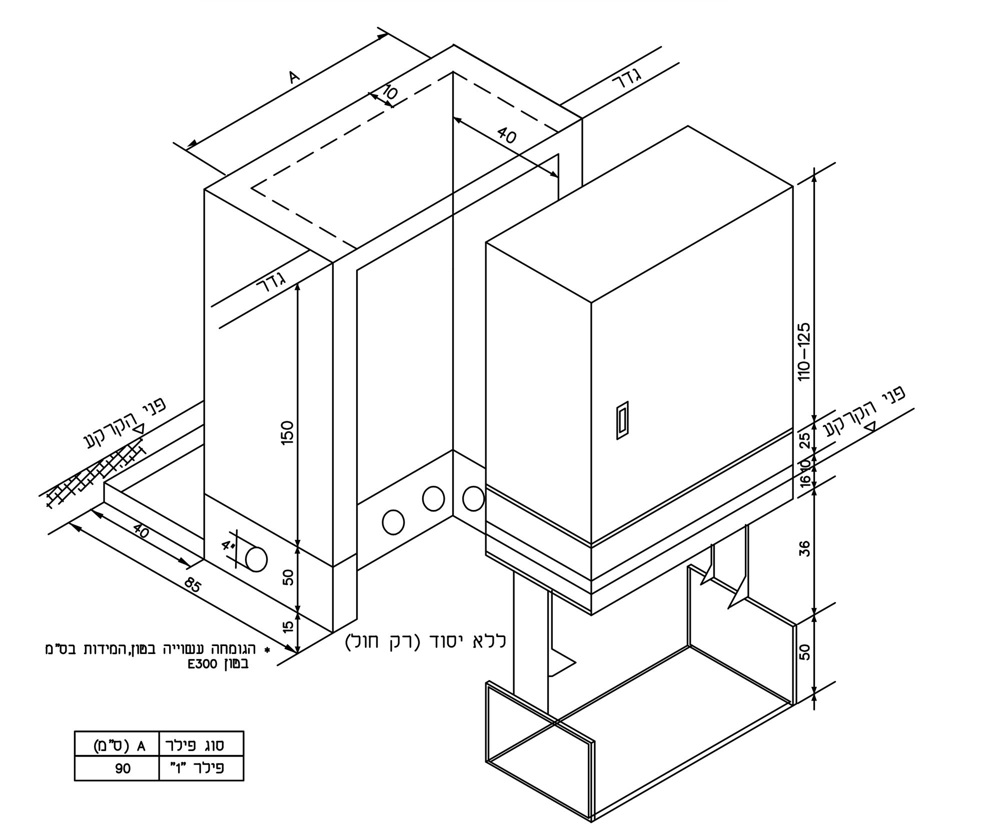

סוג פילר	A (ס"מ)
פילר "ד"	90

גומחה לפילר בזק/טל"כ בגדר

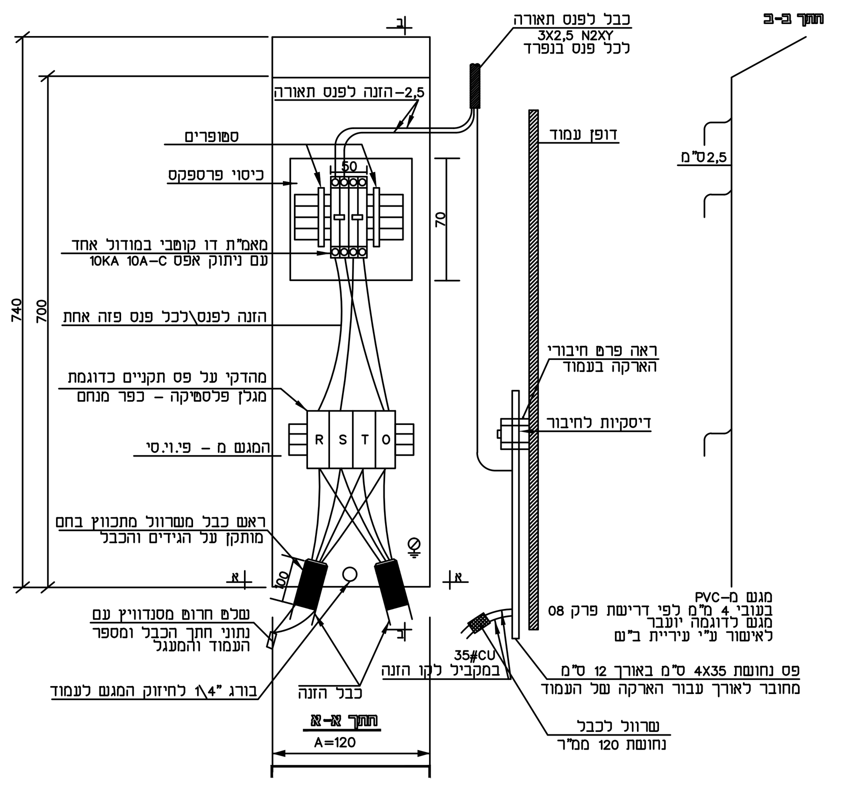

פרט למגש אביזרים בעמוד

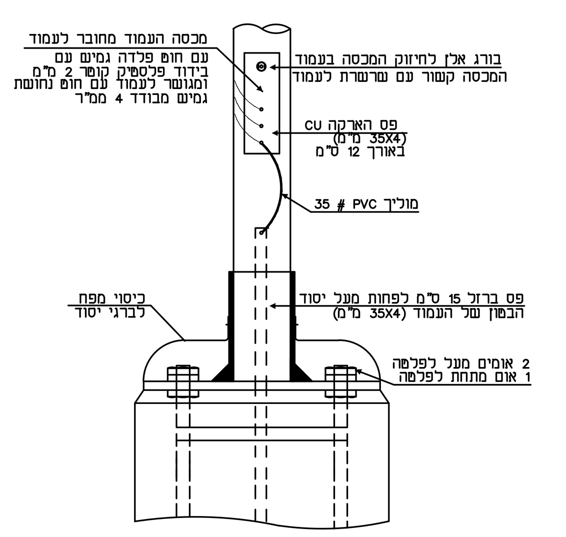

פרט הארקה בעמוד

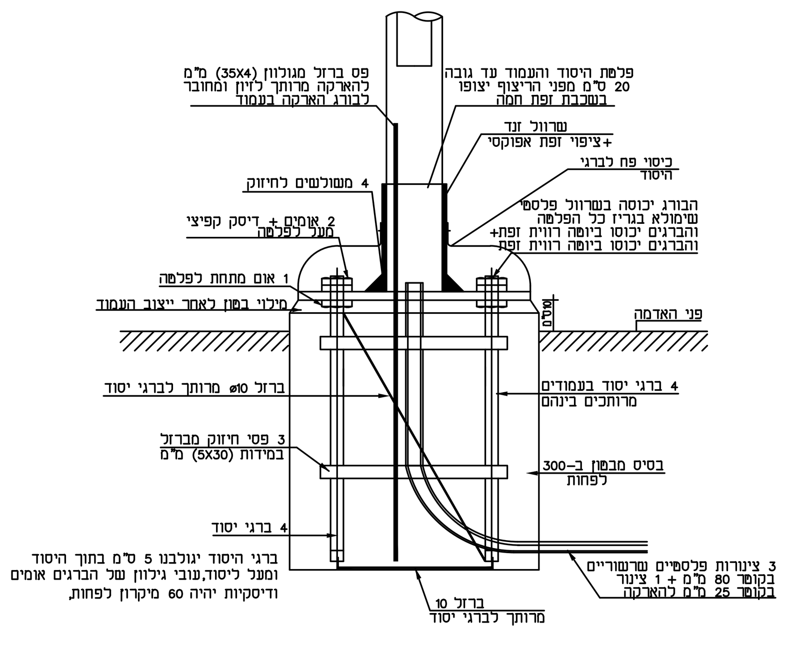

בסיס עמוד באדמה
ללא ריצוף או גינה/שצ"פ

עמוד תאורה
בסיס עמוד במשטח עם ריצוף
או אספלט

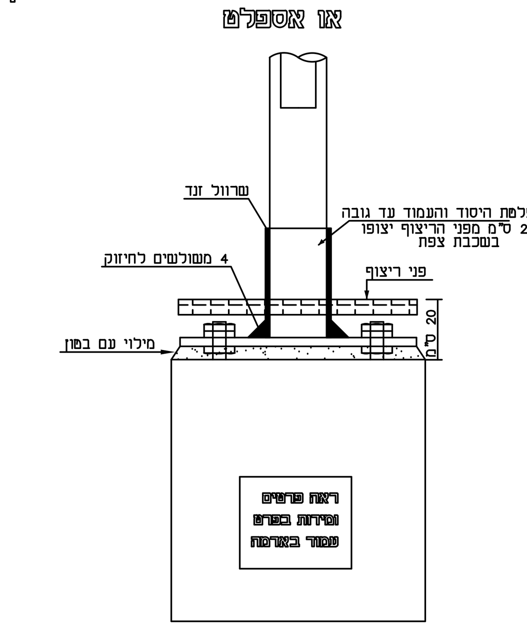

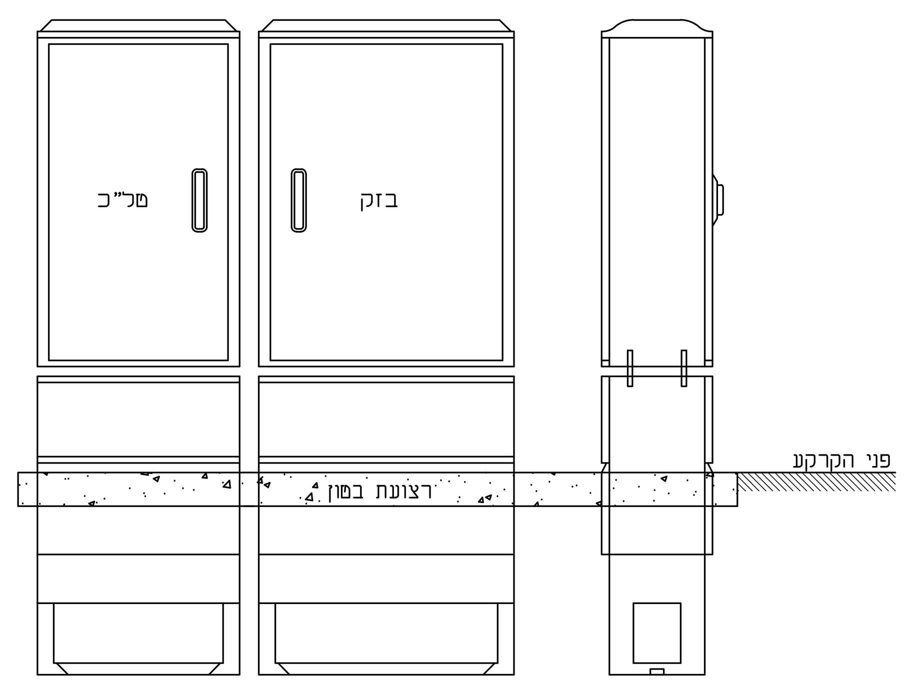

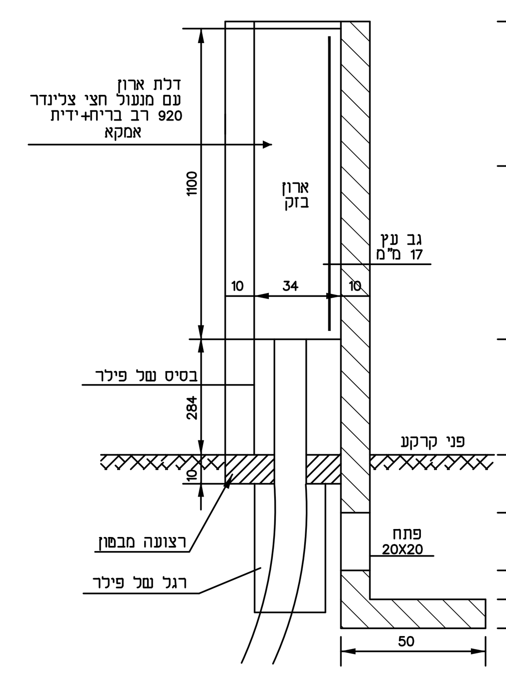

חתך A - A

פרט להתקנת פילרים מדגם להבים

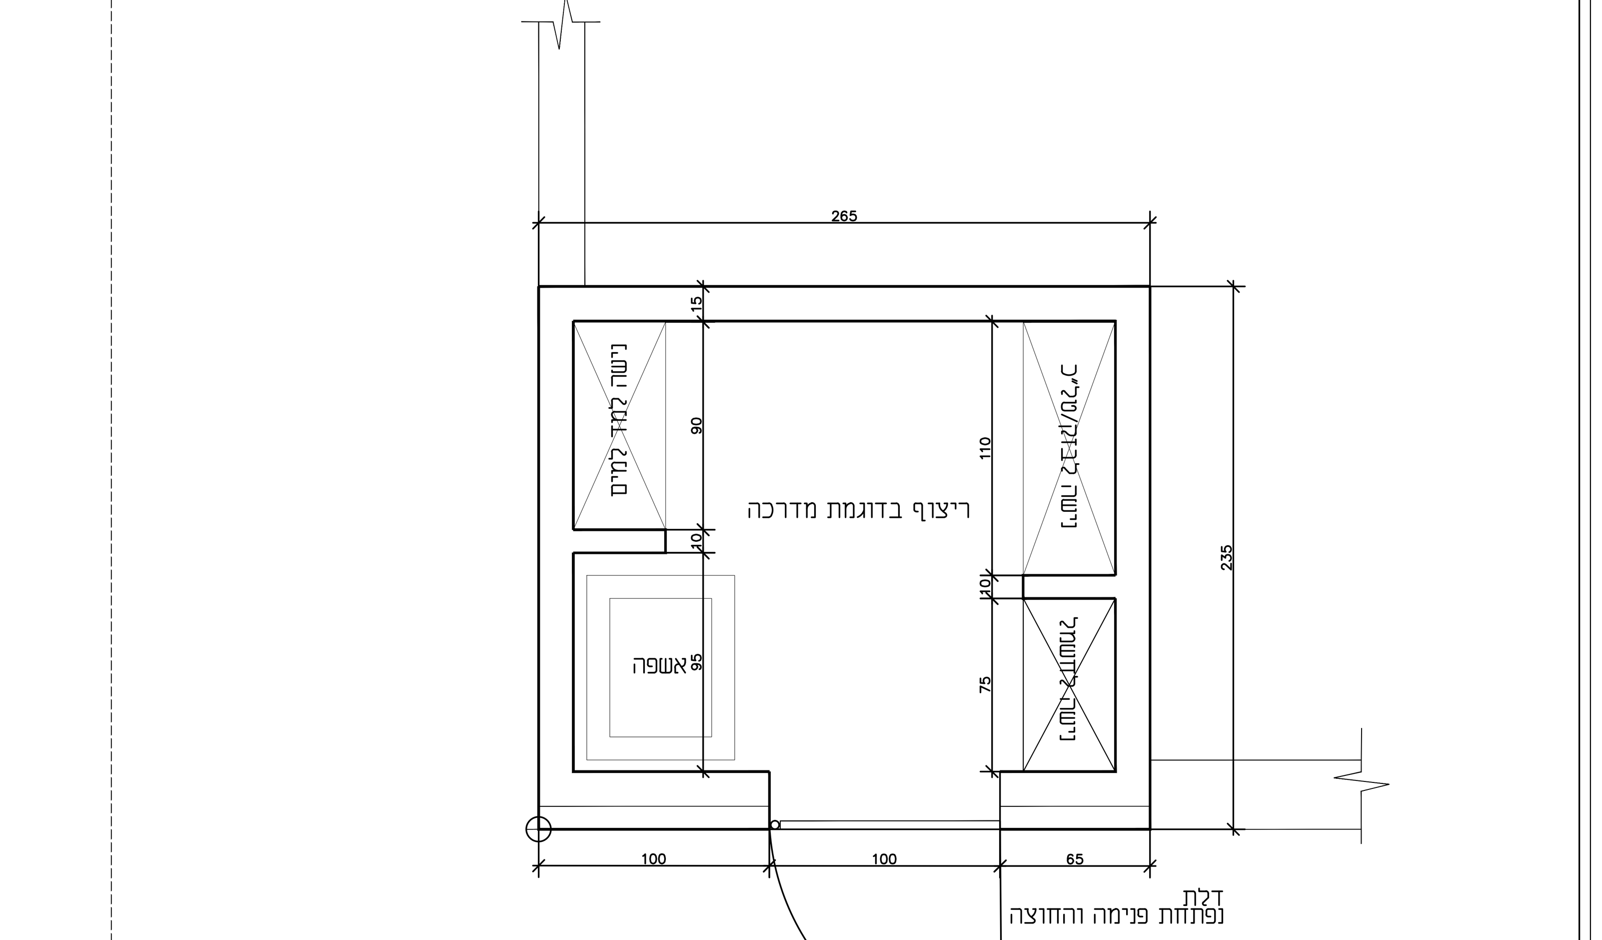

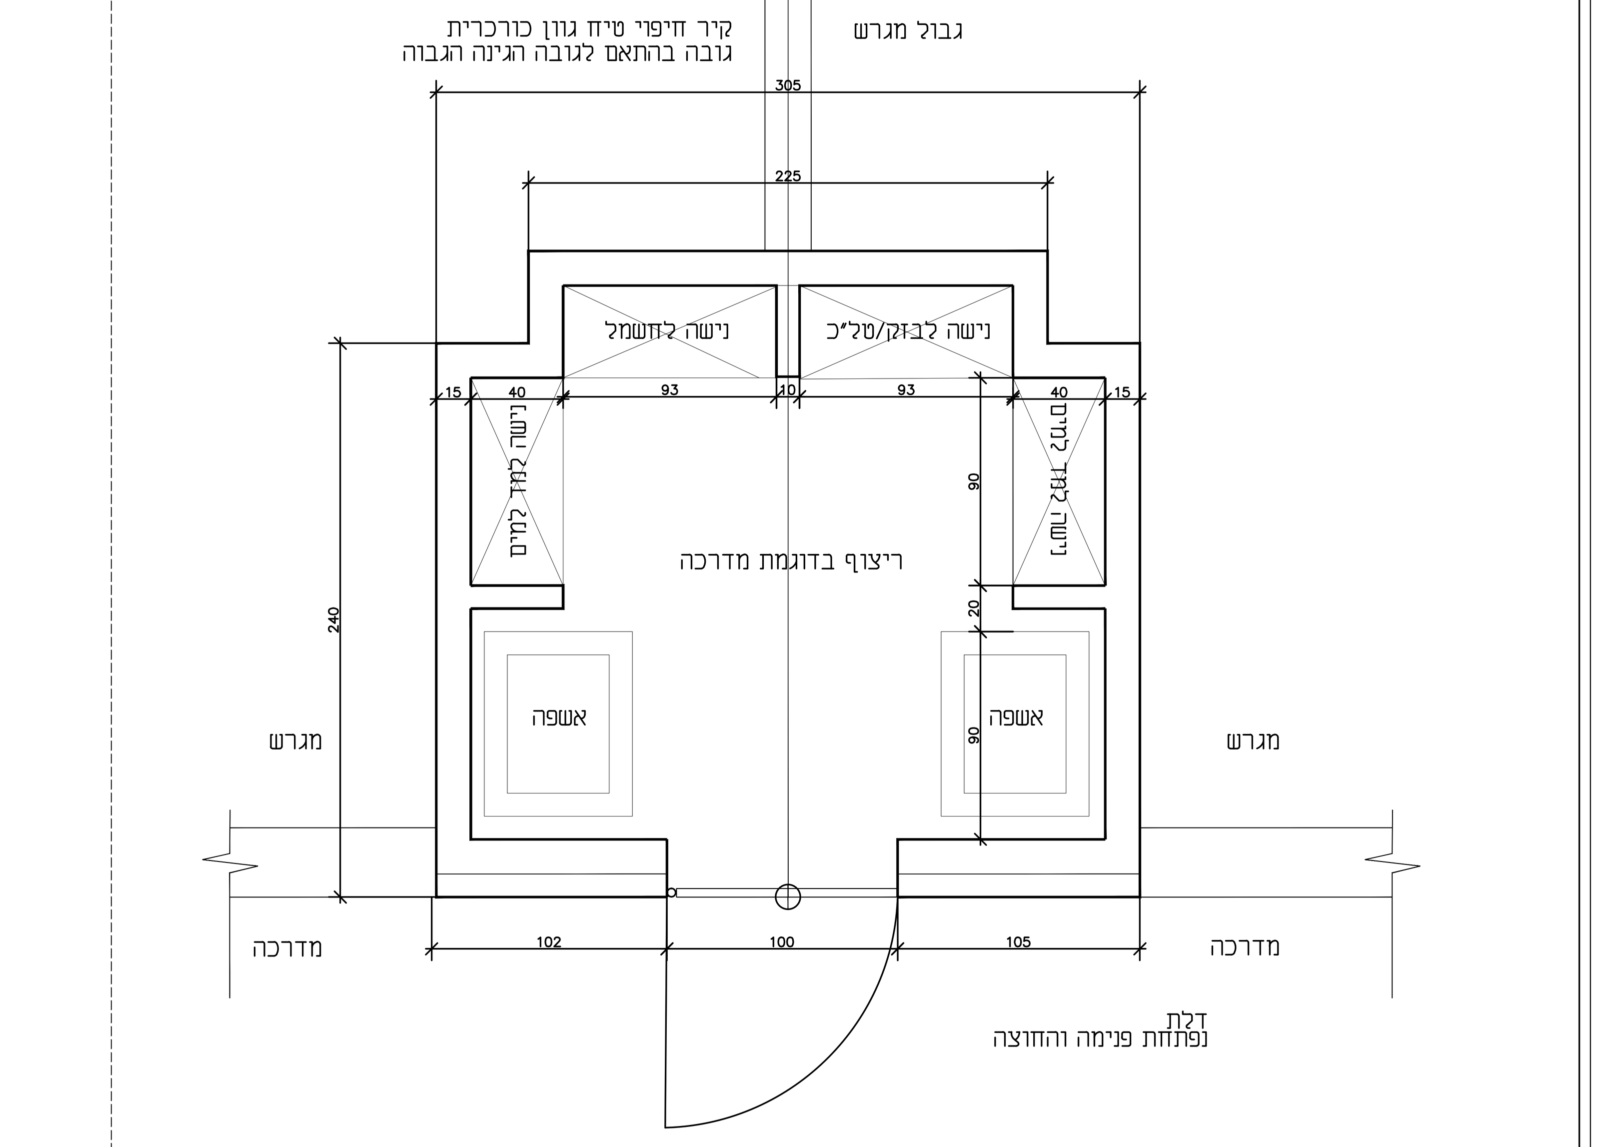

פרטים לפילרים במגרשים

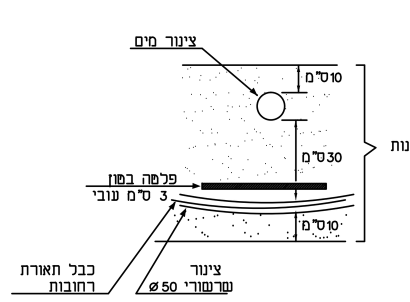

פרט הצטלבות בין כבל
לתאורת רחובות וצינור מים

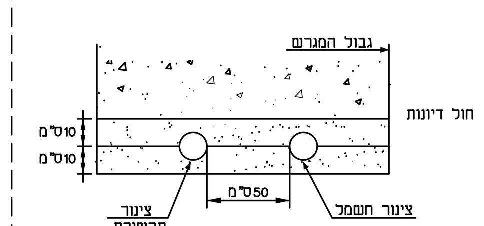

התקרבות אופקית בין צנרת
חשמל ותקשורת

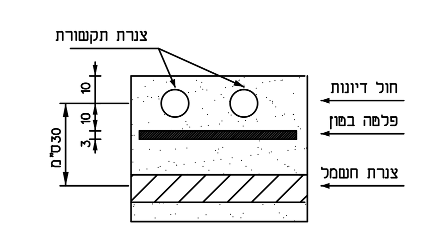

הצטלבות צנרת חשמל עם
צנרת טלפון

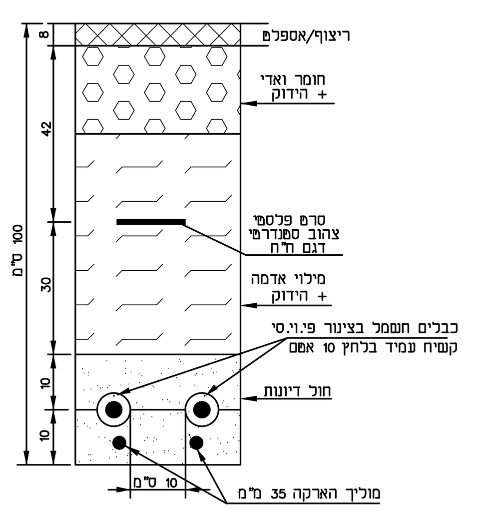

פרט התקנת כבלי חשמל
בכביש אספלט או מדרכה

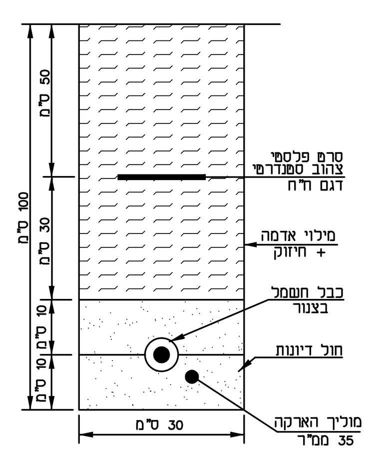

פרט חפירה לכבלי חשמל בשטח
ללא ריצוף

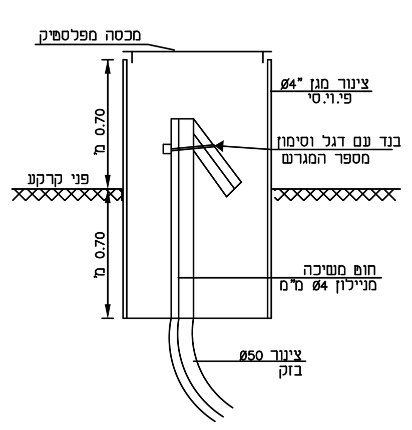

פרט לסיום צנרת בזק
וטל"כ בגבול המגרשים

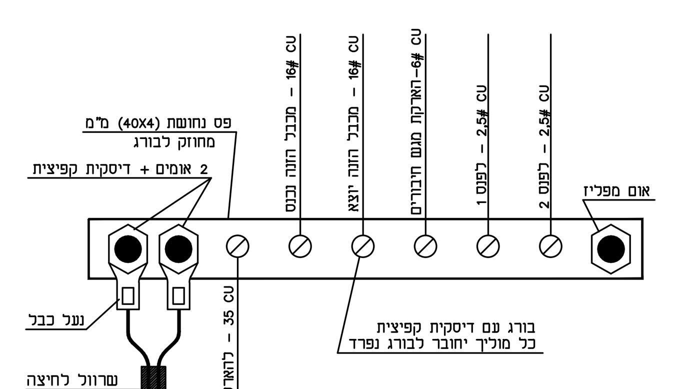

חיבורי הארקה בעמוד

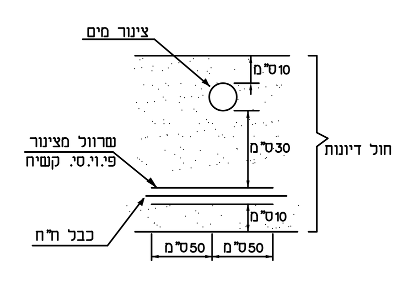

פרט הצטלבות בין כבל ח"ח
וצינור מים

היזם: עירית אשקלון

שם הפרוייקט: אשקלון מתחם השייטת

מס' פרוייקט: 877-1÷2-14

שם התוכנית: פרטים לחשמל ותקשורת

מס' גליון: 877-2

מס' שוטף: 2

קנה מידה:

לעיון: ◯ לאישור: ◯ למכרז: ⊗ לביצוע: ◯

משרד מתכנן:

ברק הנדסת חשמל

תכנון,יעוץ,בקרה
ת.ד 6053: באר-שבע 84160
טל': 08-6287136 פקס: 08-6281819

תוכנן ע"י: אבי זולר	בוקר ע"י: אבי זולר
שורטט ע"י: מיטל עזראי	אושר ע"י: אבי זולר
שם קובץ: D:\P\MEITAK1\ אשקלון\השייטת\פרטים	תאריך: 24.12.14

PLOT: 24.12.14 2000x800