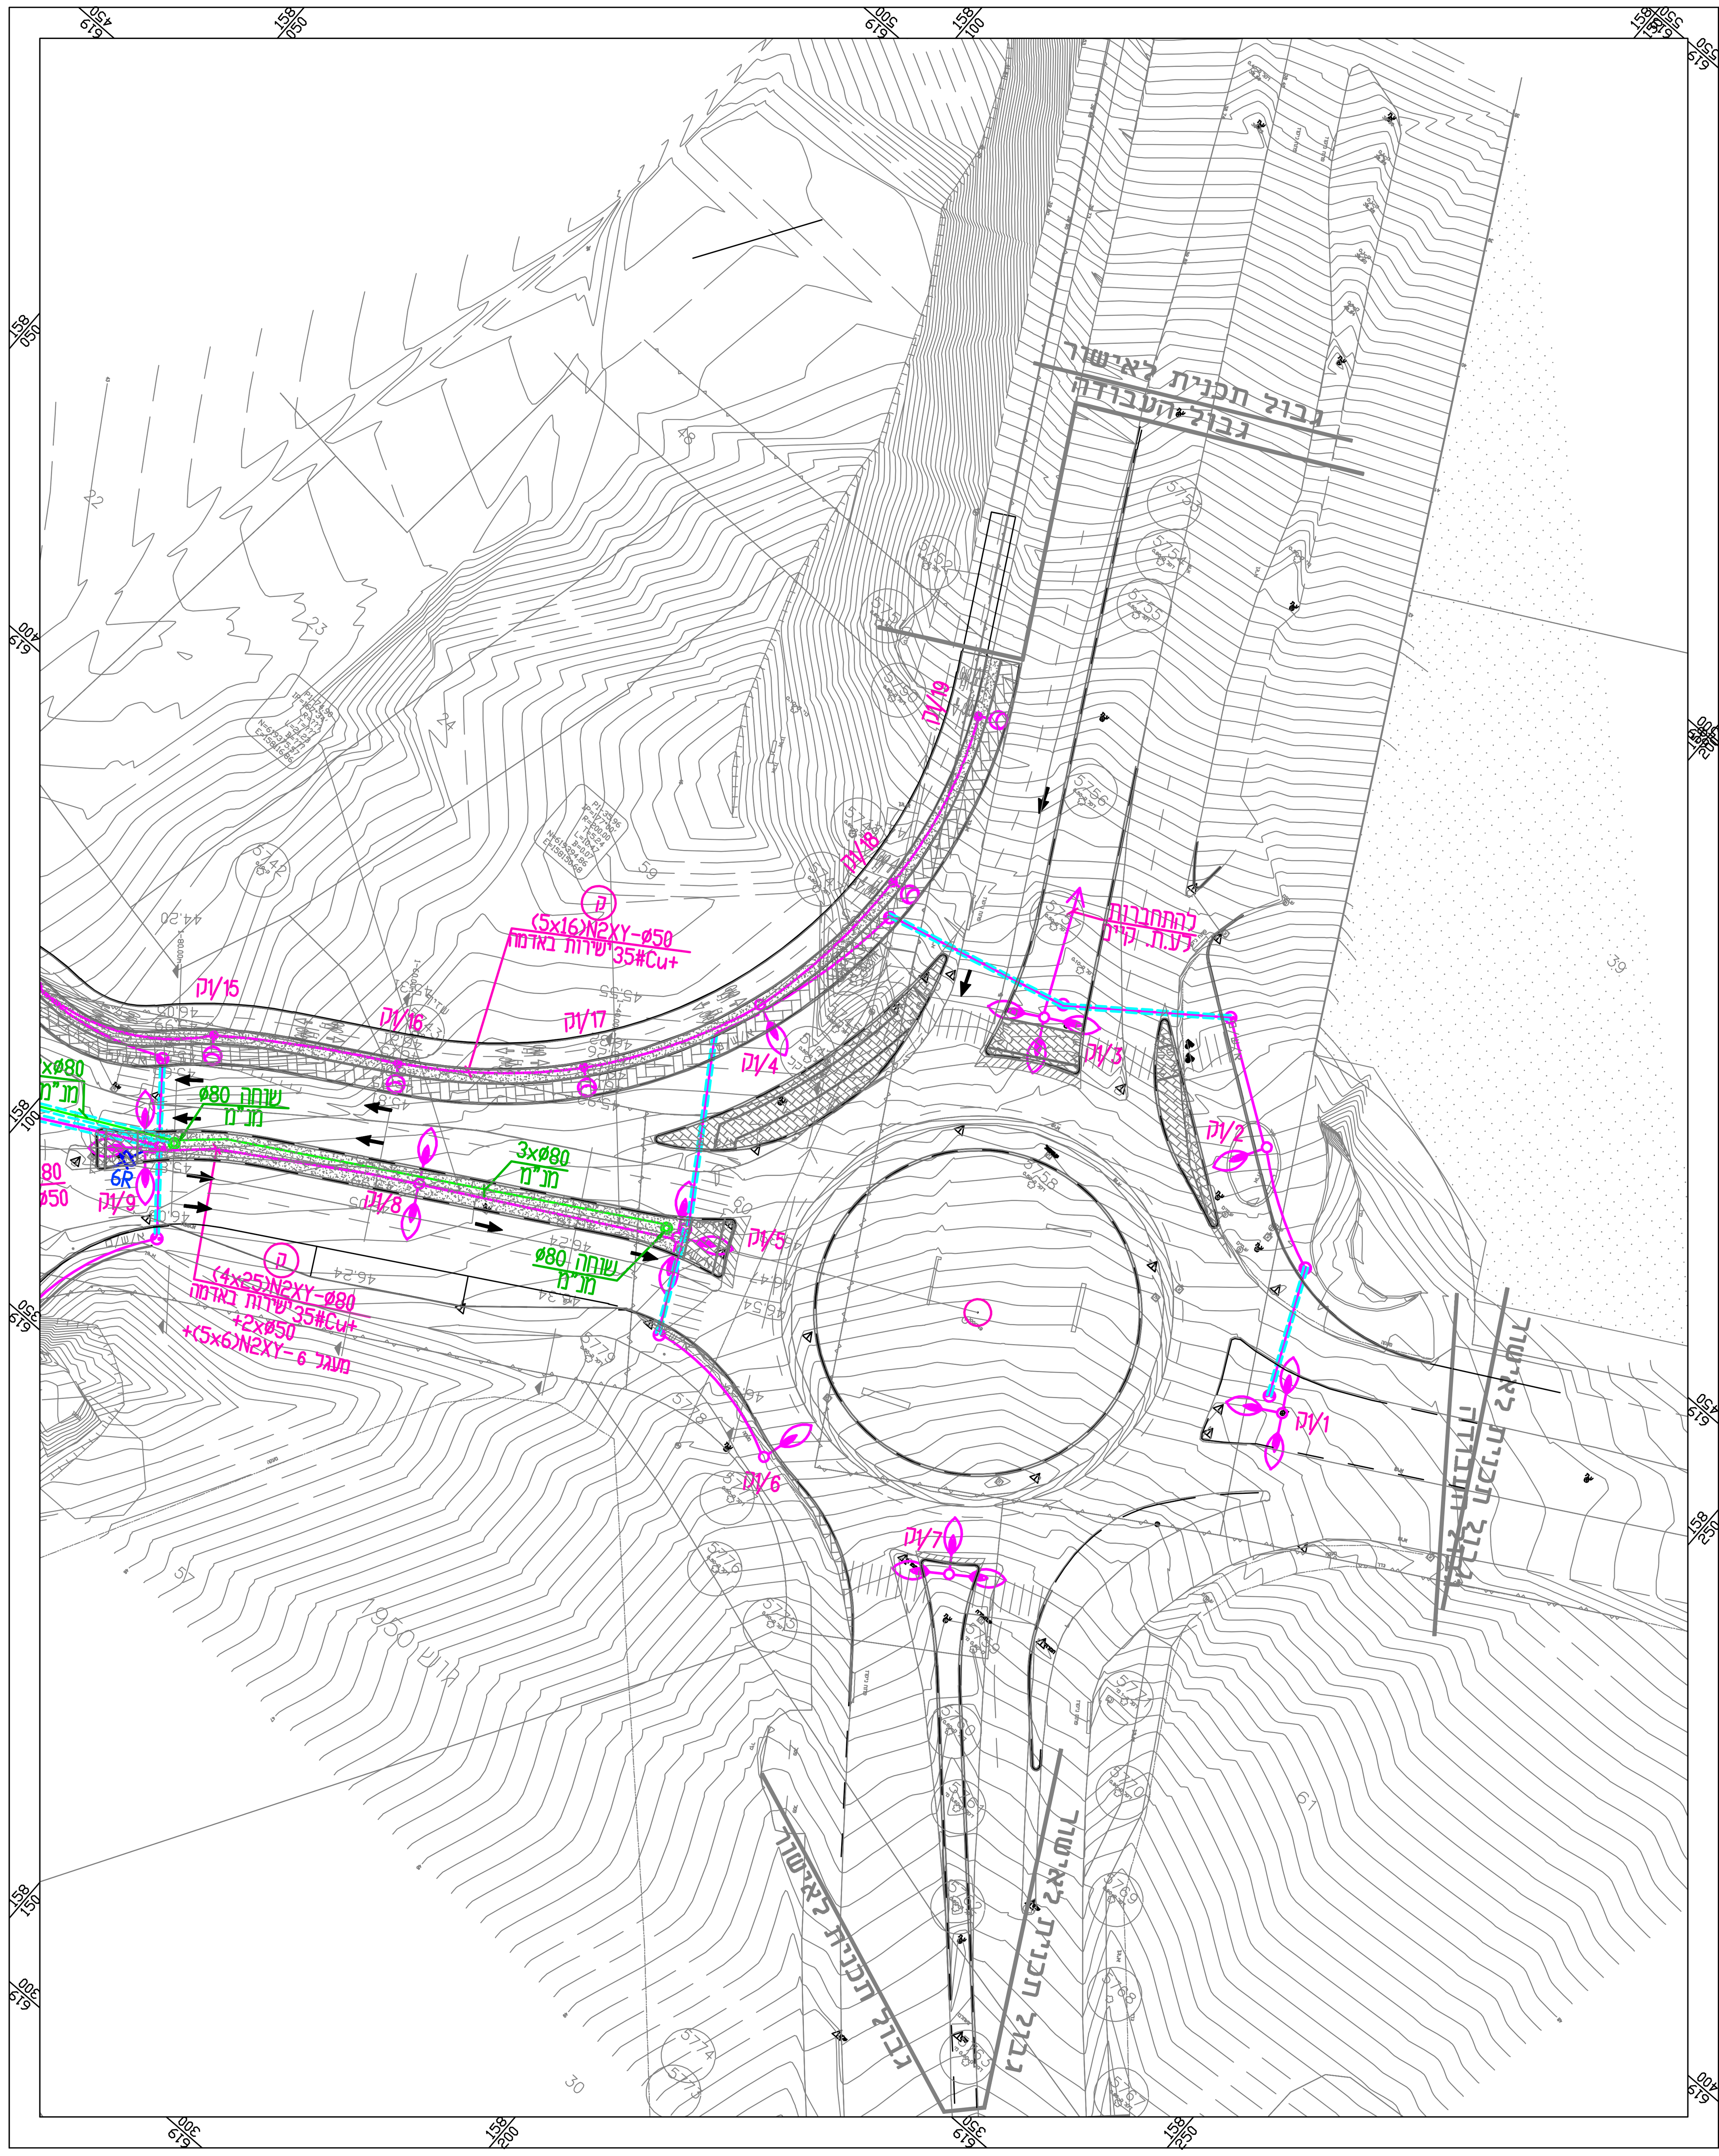

מקרא:

- גוף תאורה לד, מוגן מים IP65, להספק עד 120 ואט, כולל דרייבר וציוד הפעלה, עם בקר תאורה ויחידת כתובת, דגם לפנ אישור עיריית אשקלון
- גוף תאורה לד, מוגן מים IP65, להספק עד 120 ואט, כולל דרייבר וציוד הפעלה, עם בקר תאורה ויחידת כתובת, דגם לפנ אישור עיריית אשקלון
- עמוד תאורה קוני קשתי בגובה 4 מ'
- עמוד תאורה קוני קשתי בגובה 10 מ'
- שוחה ø80 – מנ"מ
- שוחה ø80 – חשמל

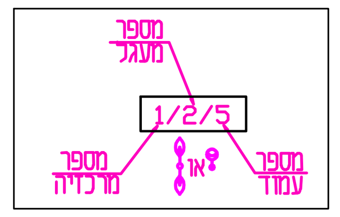

מספר עדכון	תאריך	שם	תפוצה
6	02.08.17	פיליפ	למכרז
5	27.06.17	פיליפ	למכרז
4	15.06.17	פיליפ	למכרז
3	05.06.17	פיליפ	
2	06.04.17	פיליפ	
1	21.03.17	פיליפ	

עדכונים

☐ לעיון ☐ לאישור ■ למכרז ☐ לביצוע ☐ AS MADE

י.פ. הנדסת חשמל

תכנון : פיליפ
שרטט : פיליפ
אישור : יגאל
קנ"מ : 1:500

המזמין : חב' כלכלית לאשקלון

הפרויקט : רח' חיל ים-אשקלון כיכר בן גוריון

התכנית : תכנית תאורת כביש

תאריך	מס' גליון	מס' תכנית
26.02.17	3	30017