Scale 1:250
m
10
0
10
20
30
40
50
m
[90]
[76]
[77]
[79]
333
416
3

מפתח גיליונות

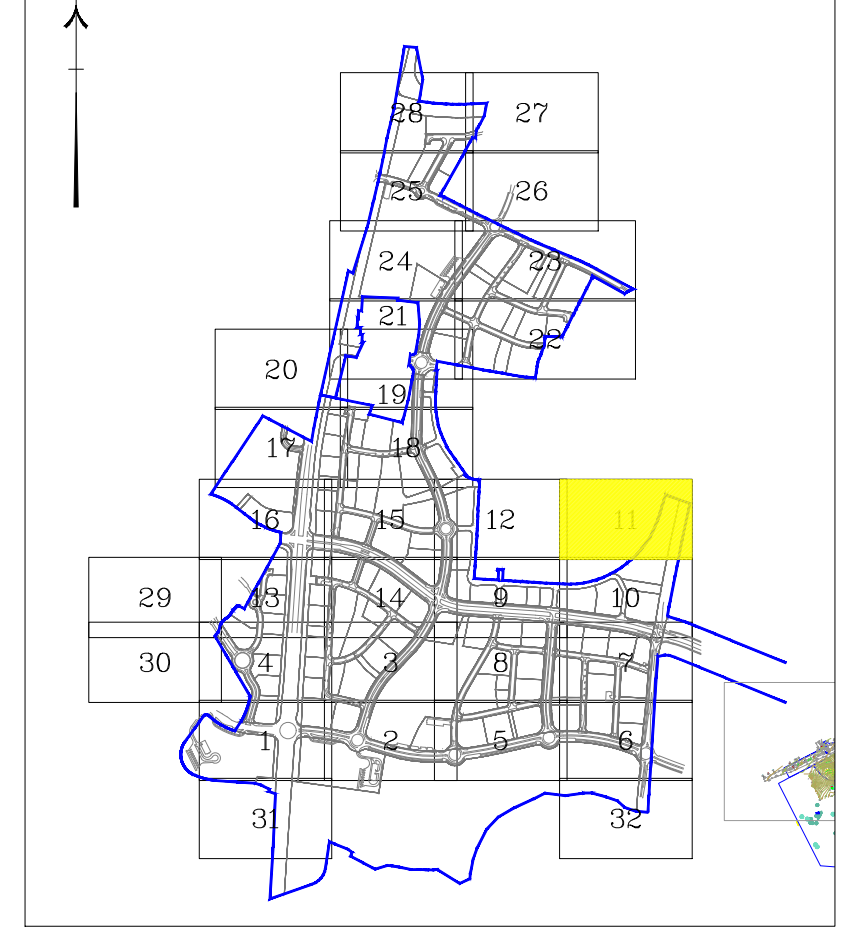

מקרא

גבול תכנית	▬
קו ביוב מתוכנן	━ ━ ━
קו קולחים מתוכנן	━·━·━
קו ביוב קיים	▬
קו ביוב לביטול	✕▬✕▬✕
קו מים מתוכנן	━ ━ ━
קו מים קיים	▬
קו מים לביטול	✕▬✕▬✕
הידרנט	⊗
מגוף	⊗

אשר APPROVAL.	תכנן DESIGN	תאריך DATE	SUBJECT/NATURE OF REVISION מהות/נושא השינוי	שינוי מס. REV. NO.

REVISIONS & AMENDMENTS שינויים בתכנית

מהדורה / שינוי	לבצוע ○	למכרז ●	לעיון ○
0	תאריך DATE	10.11.2019 תאריך DATE	תאריך DATE

PREPARED FOR: הוכן עבור:

חברה הכלכלית לאשקלון בע"מ

ח.ג.מ מהנדסים יועצים ומתכננים (1980) בע"מ
הנדסה אזרחית, מים וסביבה
H.G.M Consulting Engineers & Planners (1980) Ltd.
Water, civil & Environmental Engineering

Tel. +972-73-7903900
Fax +972-9-8649805
hgm@hgm-eng.co.il
www.hgm-eng.co.il

רח' גיבורי ישראל 7, בית אדר (ק. א') א.ת. חדש פולג, נתניה 4250407, ת.ד. 8583
סניף דרום: ת.ד. 282 מדרשת בן-גוריון 8499000
7 Giborey Israel st. Beit Adar (1st floor), Poleg new ind. area, Netanya 4250407
P.O.B. 8583 | South Branch: P.O.B. 282 Ben Gurion College 8499000, ISRAEL

PLACE/SCHEME שם המפעל	PROJECT שם הפרוייקט
אשקלון	מתחם אגמים מזרח

SUBJECT OF DRAWING נושא השרטוט

מערכות מים, ביוב ומי קולחים
תנוחה. גיליון 11.

	DESIGN תכנן	DRAWN שרטט	CHECKED בקר	APPROVAL אשר	SCALE קנה המידה
שם NAME	א.צ.	נ.פ.	ש.ב.	ש.ב.	1:250
חתימה SIGNATURE					

DRAWING NO. מספר השרטוט: 04022-111
FILE NO. שם הקובץ: X:\PROJECT\04\04022\detail design\DWG\04022-100.dwg
PROJECT NO. מספר הפרוייקט: 04022
DRAWING DIM. מידות הגליון: 1600x900