Scale 1:250
0
10
20
30
40
50
m
870
656
834
866
657
658
307
505
641
869
2886
1477
L
R
התחברות לקו מים קיים
חיבור לקו ביוב קיים
IL~27.52
גבול תוכנית לאישור
Arm 1 (North)
Arm 1 - 2 (East)
Roundabout
D-17
62
40 כביש

מפתח גיליונות

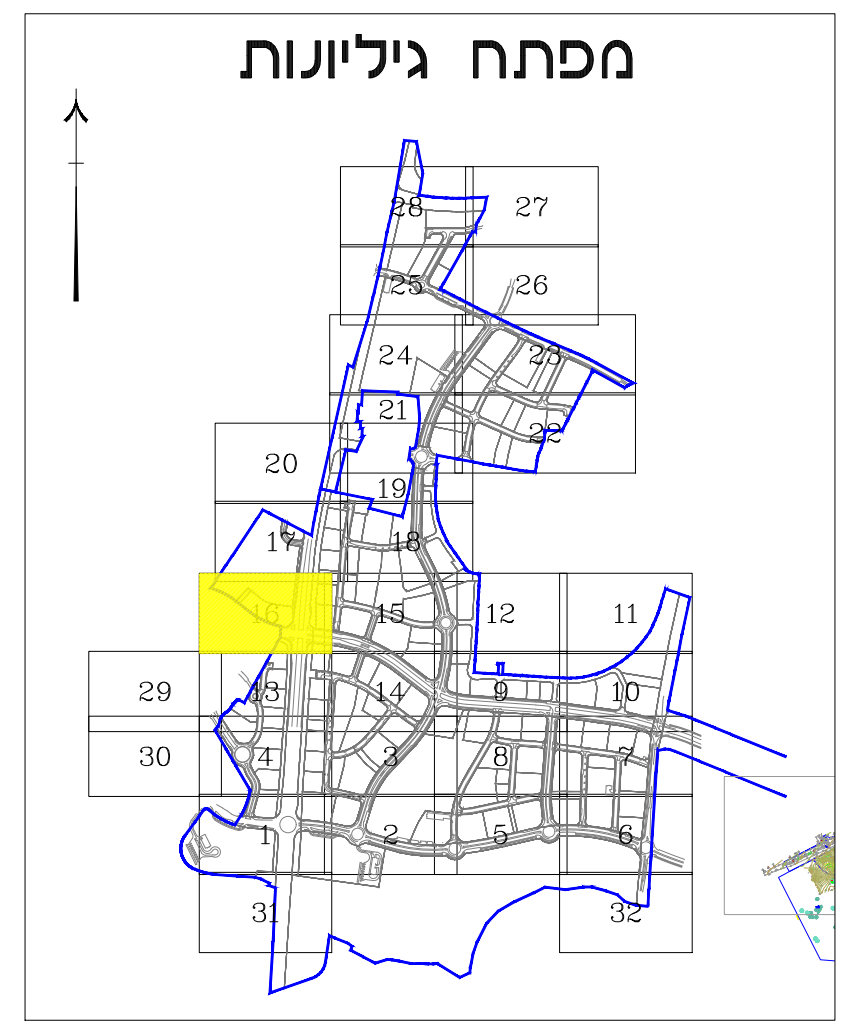
27
26
25
24
23
20
29
30
32
11

מקרא

גבול תכנית	━━
קו ביוב מתוכנן	‒ ‒ ‒
קו קולחים מתוכנן	‒ · ‒ · ‒
קו ביוב קיים	━━
קו ביוב לביטול	✕━✕━✕
קו מים מתוכנן	‒ ‒ ‒
קו מים קיים	━━
קו מים לביטול	✕━✕━✕
הידרנט	⊗
מגוף	⊗

שינוי מס. REV. NO.	מהות/נושא השינוי SUBJECT/NATURE OF REVISION	תאריך DATE	תכנן DESIGN	אשר APPROVAL.

REVISIONS & AMENDMENTS שינויים בתכנית

לעיון ○	למכרז ●	לבצוע ○	מהדורה / שינוי
תאריך DATE	תאריך DATE 10.11.2019	תאריך DATE	0

PREPARED FOR: הוכן עבור:

חברה הכלכלית לאשקלון בע"מ

ח.ג.מ מהנדסים יועצים ומתכננים (1980) בע"מ
הנדסה אזרחית, מים וסביבה
H.G.M Consulting Engineers & Planners (1980) Ltd.
Water, civil & Environmental Engineering

Tel. +972-73-7903900
Fax +972-9-8649805
hgm@hgm-eng.co.il
www.hgm-eng.co.il

רח' גיבורי ישראל 7, בית אדר (ק. א') את חדש פולג, נתניה 4250407, ת.ד. 8583
סניף דרום: ת.ד. 282 מדרשת בן-גוריון 8499000
7 Giborey Israel st. Beit Adar (1st floor), Poleg new ind. area, Netanya 4250407
P.O.B. 8583 | South Branch: P.O.B. 282 Ben Gurion College 8499000, ISRAEL

PROJECT שם הפרוייקט: מתחם אגמים מזרח

PLACE/SCHEME שם המפעל: אשקלון

SUBJECT OF DRAWING נושא השרטוט:
מערכות מים, ביוב ומי קולחים
תנוחה. גיליון 16.

SCALE קנה המידה	APPROVAL אשר	CHECKED בקר	DRAWN שרטט	DESIGN תכנן	
1:250	ש.ב.	ש.ב.	נ.פ.	א.צ.	שם NAME
					חתימה SIGNATURE

DRAWING NO. מספר השרטוט: 04022-116

FILE NO. שם הקובץ: X:\PROJECT\04\04022\detail design\DWG\04022-100.dwg

PROJECT NO. מספר הפרוייקט: 04022

DRAWING DIM. מידות הגליון: 1600x900