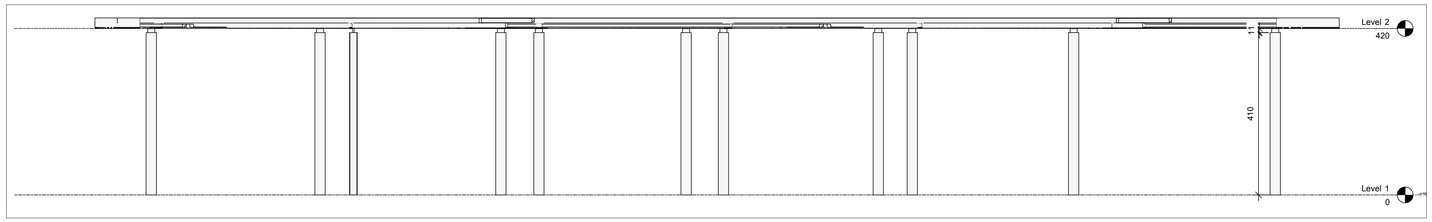

14 חתך אורך
1 :50

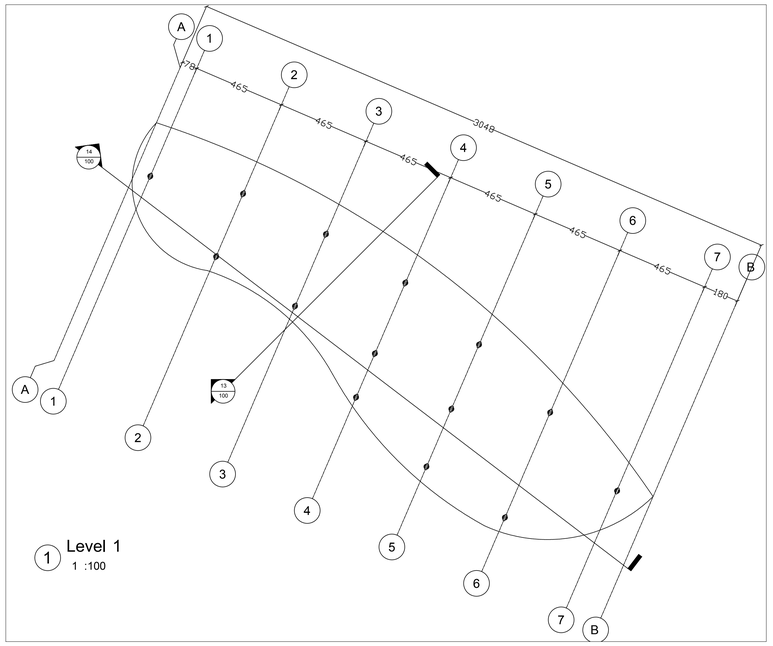

1 Level 1
1 :100

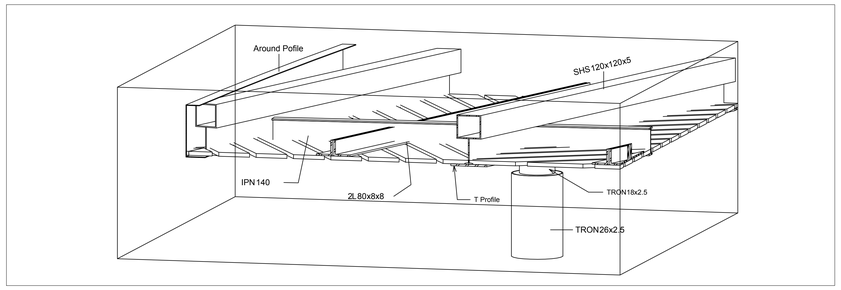

5 פרט מחברי ברזל

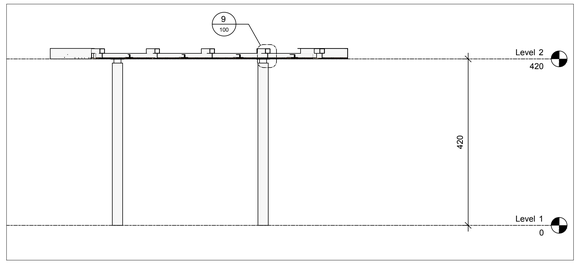

13 חתך רוחב
1 :50

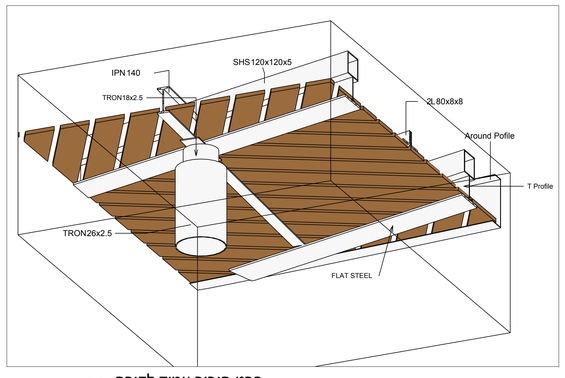

4 פרט חיבור עמוד לקורה

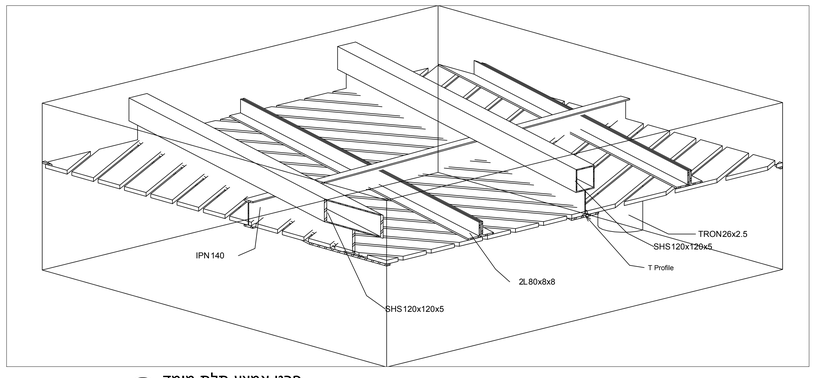

3 פרט אמצע תלת מימד

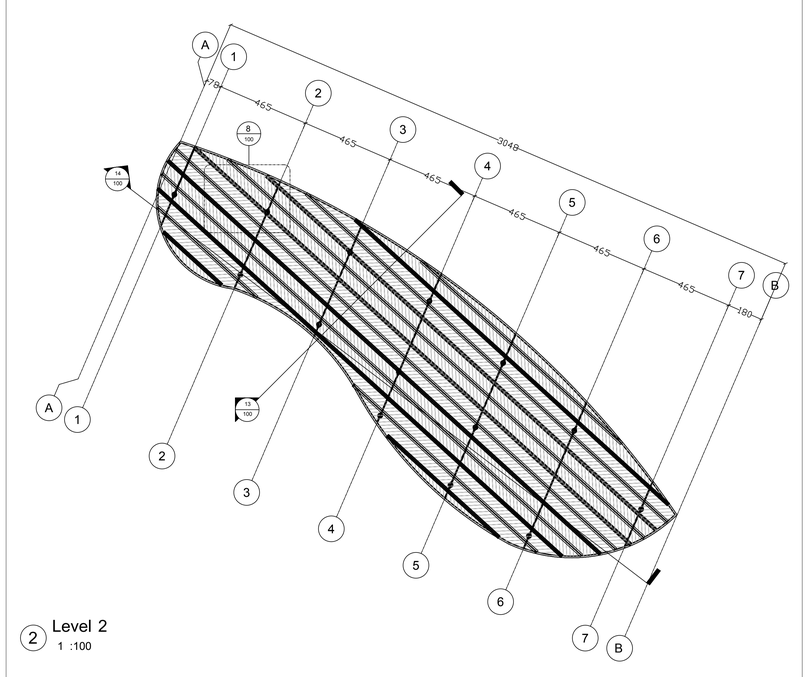

2 Level 2
1 :100

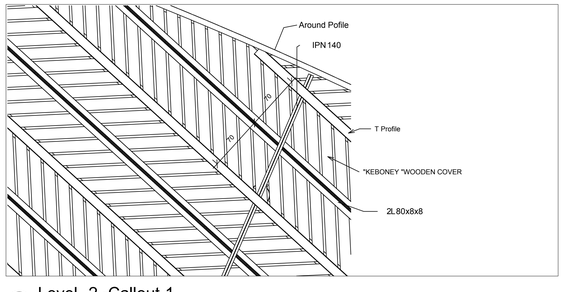

8 Level 2 -Callout 1
1 :25

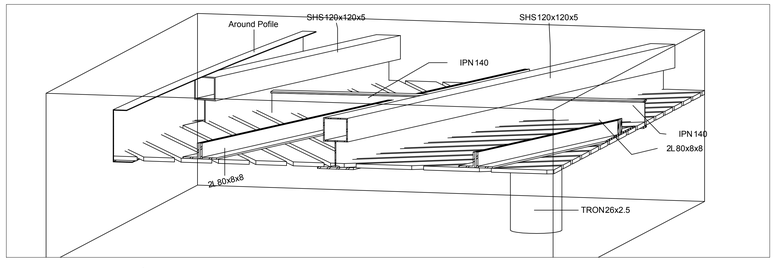

7 פרט קצה תלת מימד

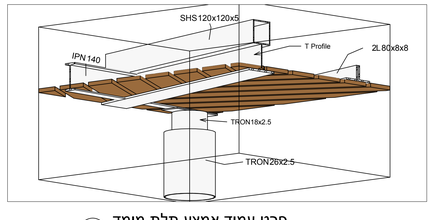

6 פרט עמוד אמצע תלת מימד

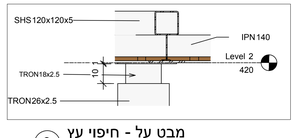

9 מבט על - חיפוי עץ
1 :10

שלמה אהרונסון אדריכלים
אדריכלות אדריכלות נוף וחכנון ערים
מבנה מאיר 4 עין כרם מגדל ירושלים טקווה 91036
02-6436825 מקס 02-6419143 טלפון
www.aronson.co.il aronson@e-aronson.co.il

עיריית אשקלון

החברה הכלכלית לאשקלון בע"מ

המבצע אחראי לבדיקת המידות ולהתאמתן במקומו
על המבצע לבקר את כל המידות ועל כל טעות
או אי התאמה יש להודיע למתכנן
אין לבצע עבודות ע"פ מדידה בשרטוט

תאריך	שינויים

שם השרטוט	פרגולה E
מספר גיליון	754
תאריך	01.09.2020
קנ"מ	משתנה
גירסה	00
אדריכל אחראי	ברברה אהרונסון איילת ליכט
מספר הפרויקט	578

לעיון	לאישור	למיכרז	לביצוע
○	○	●	○

FILE NAME & PATH:
Z:\578-PARK ECOSPORT\Z-DRAWINGS-MECHRAZ\SHEETFILES-MECHRAZ\578-L-754 Pergula E.dwg

PAPER SIZE:
Previous paper size (910.00 x 1300.00 mm)

פרגולה E
קנ"מ
PE-05

פארק אקוספורט