


## ביסוס מבנה טרפז. מבנים יבילים נוספים

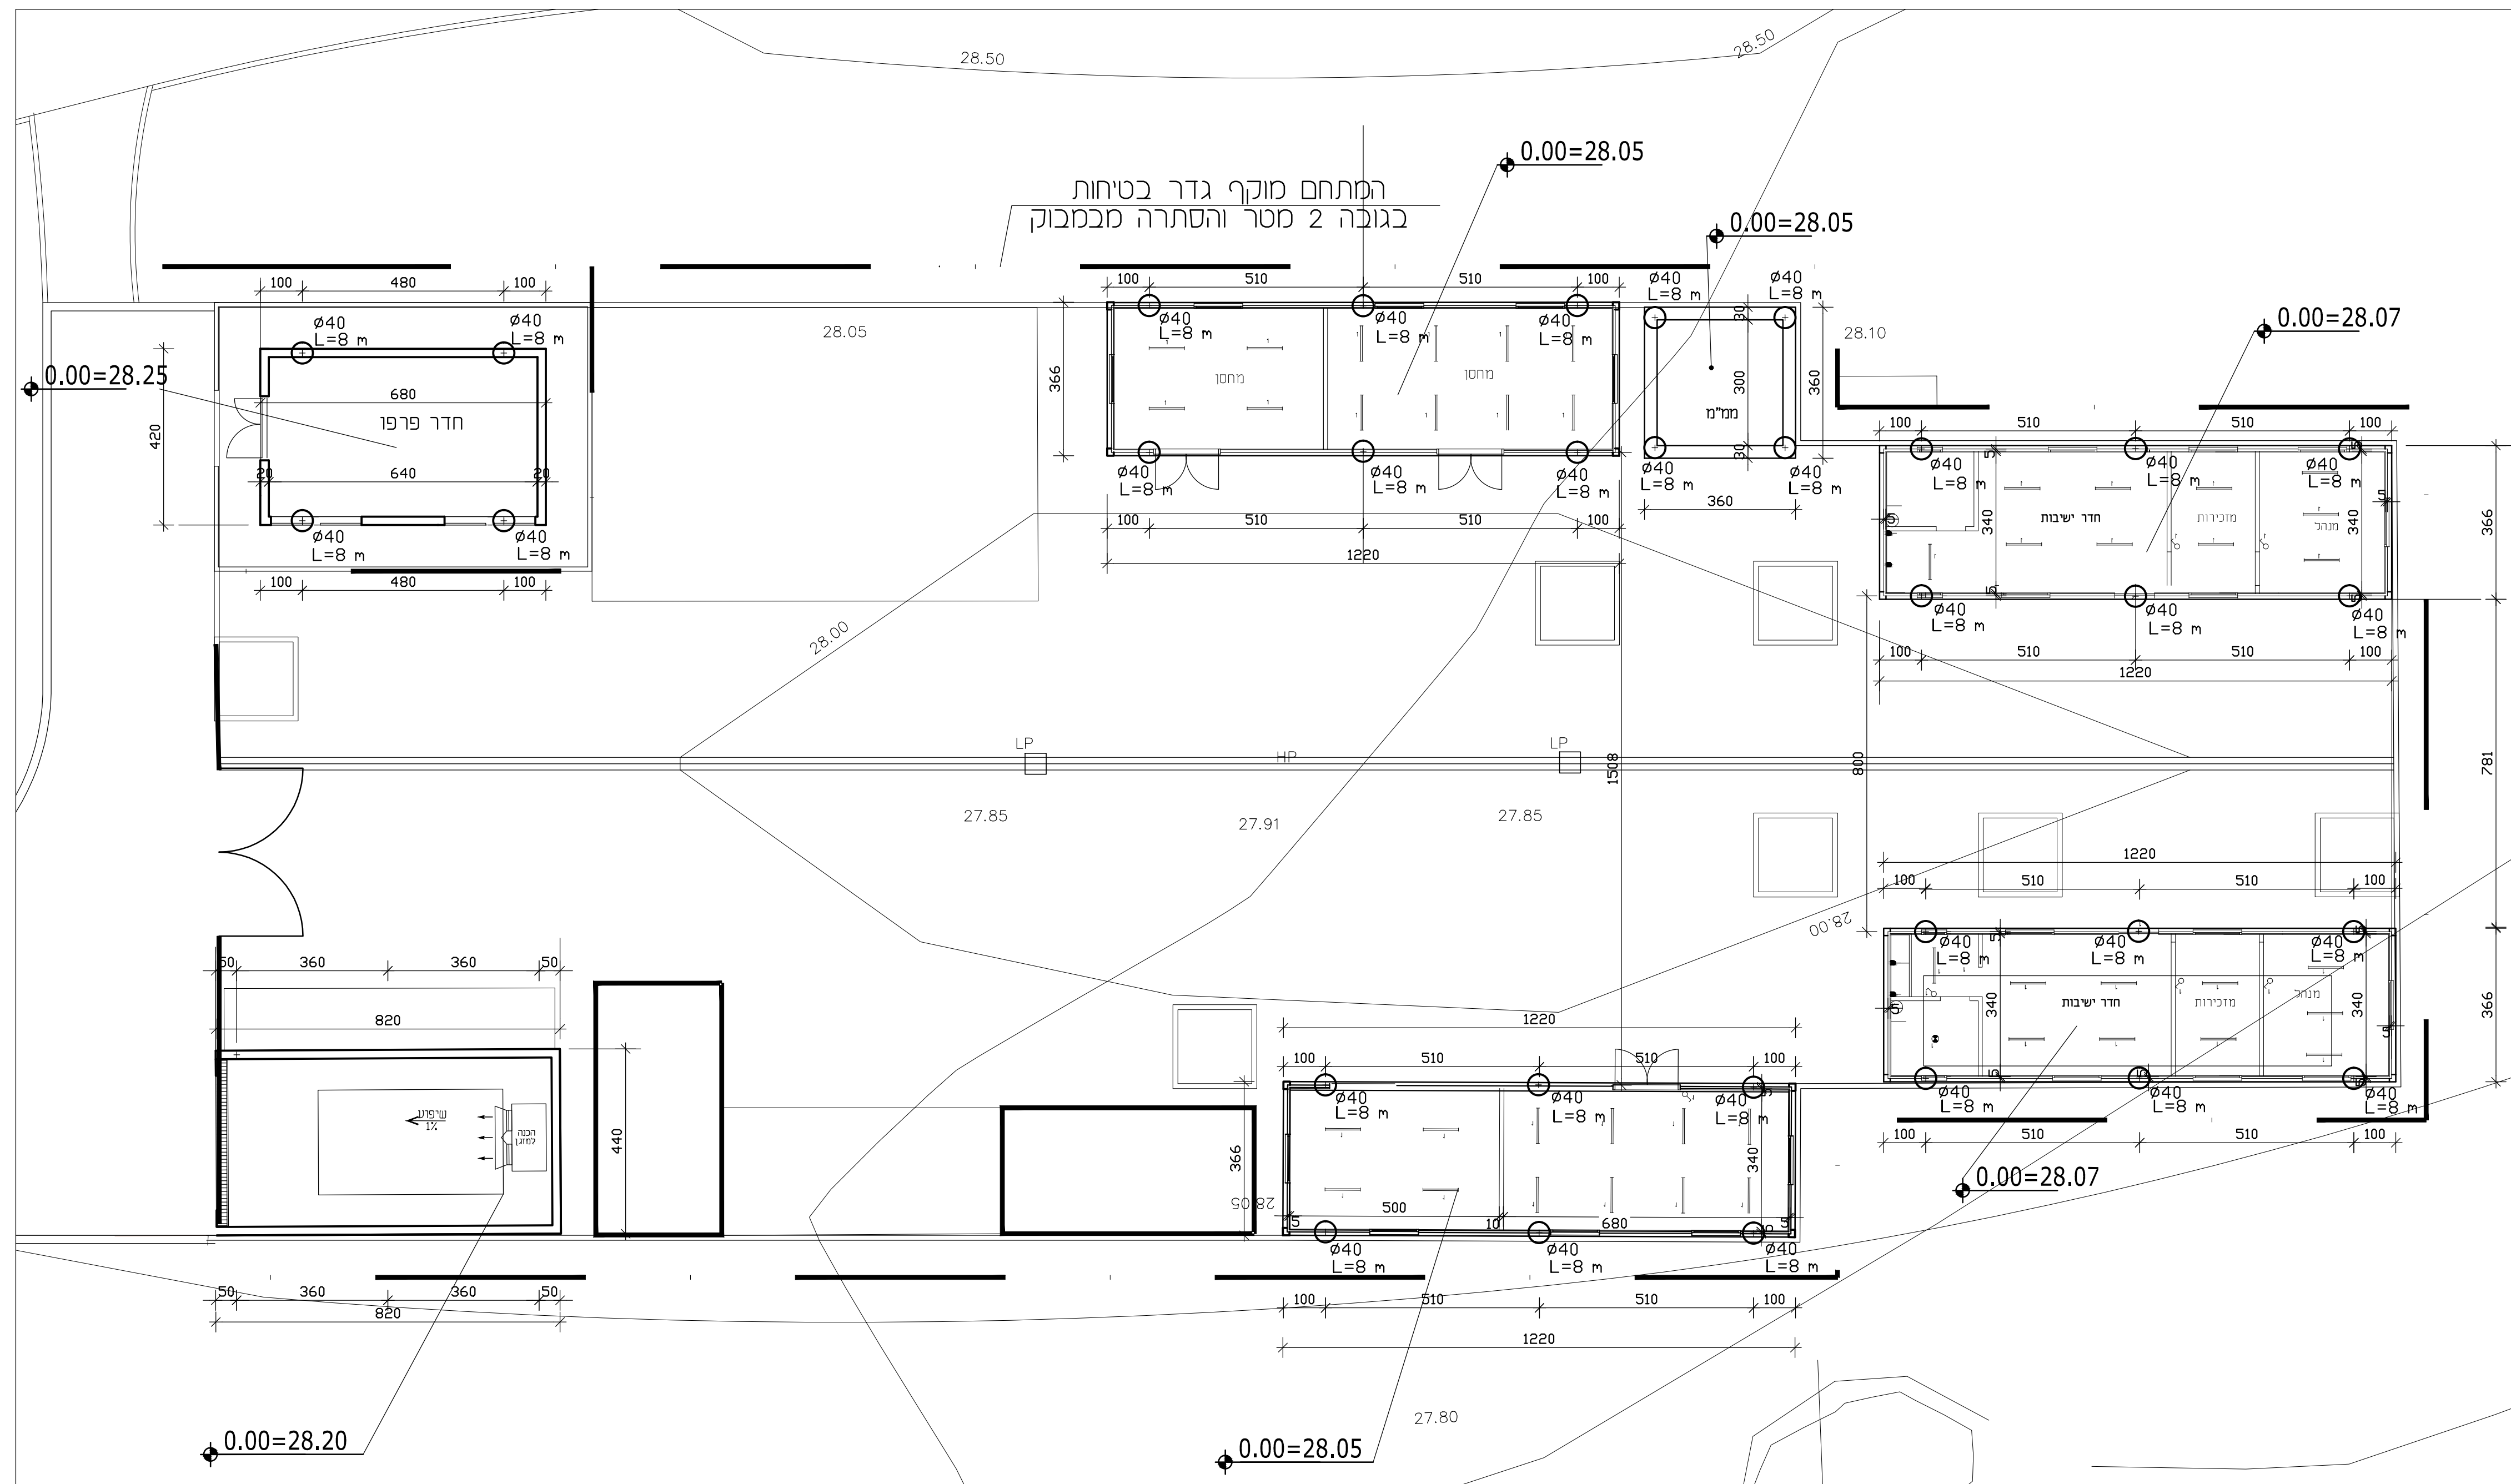

מספר	שנוי	תאריך
0	למכרז	05.01.20
1		
2		
3		
4		


### הערות:

1. סוג הבטון ב-30.
2. יש לקרוא תכני זה יחד עם תכניות פיתוח
3. דרגת חשיפה


2. יש לקרוא תכני זה יחד עם תכניות פיתוח

הנחיות לביסוס כלונסאות לפי יועץ קרקע


## ביסוס מבנה שירותים

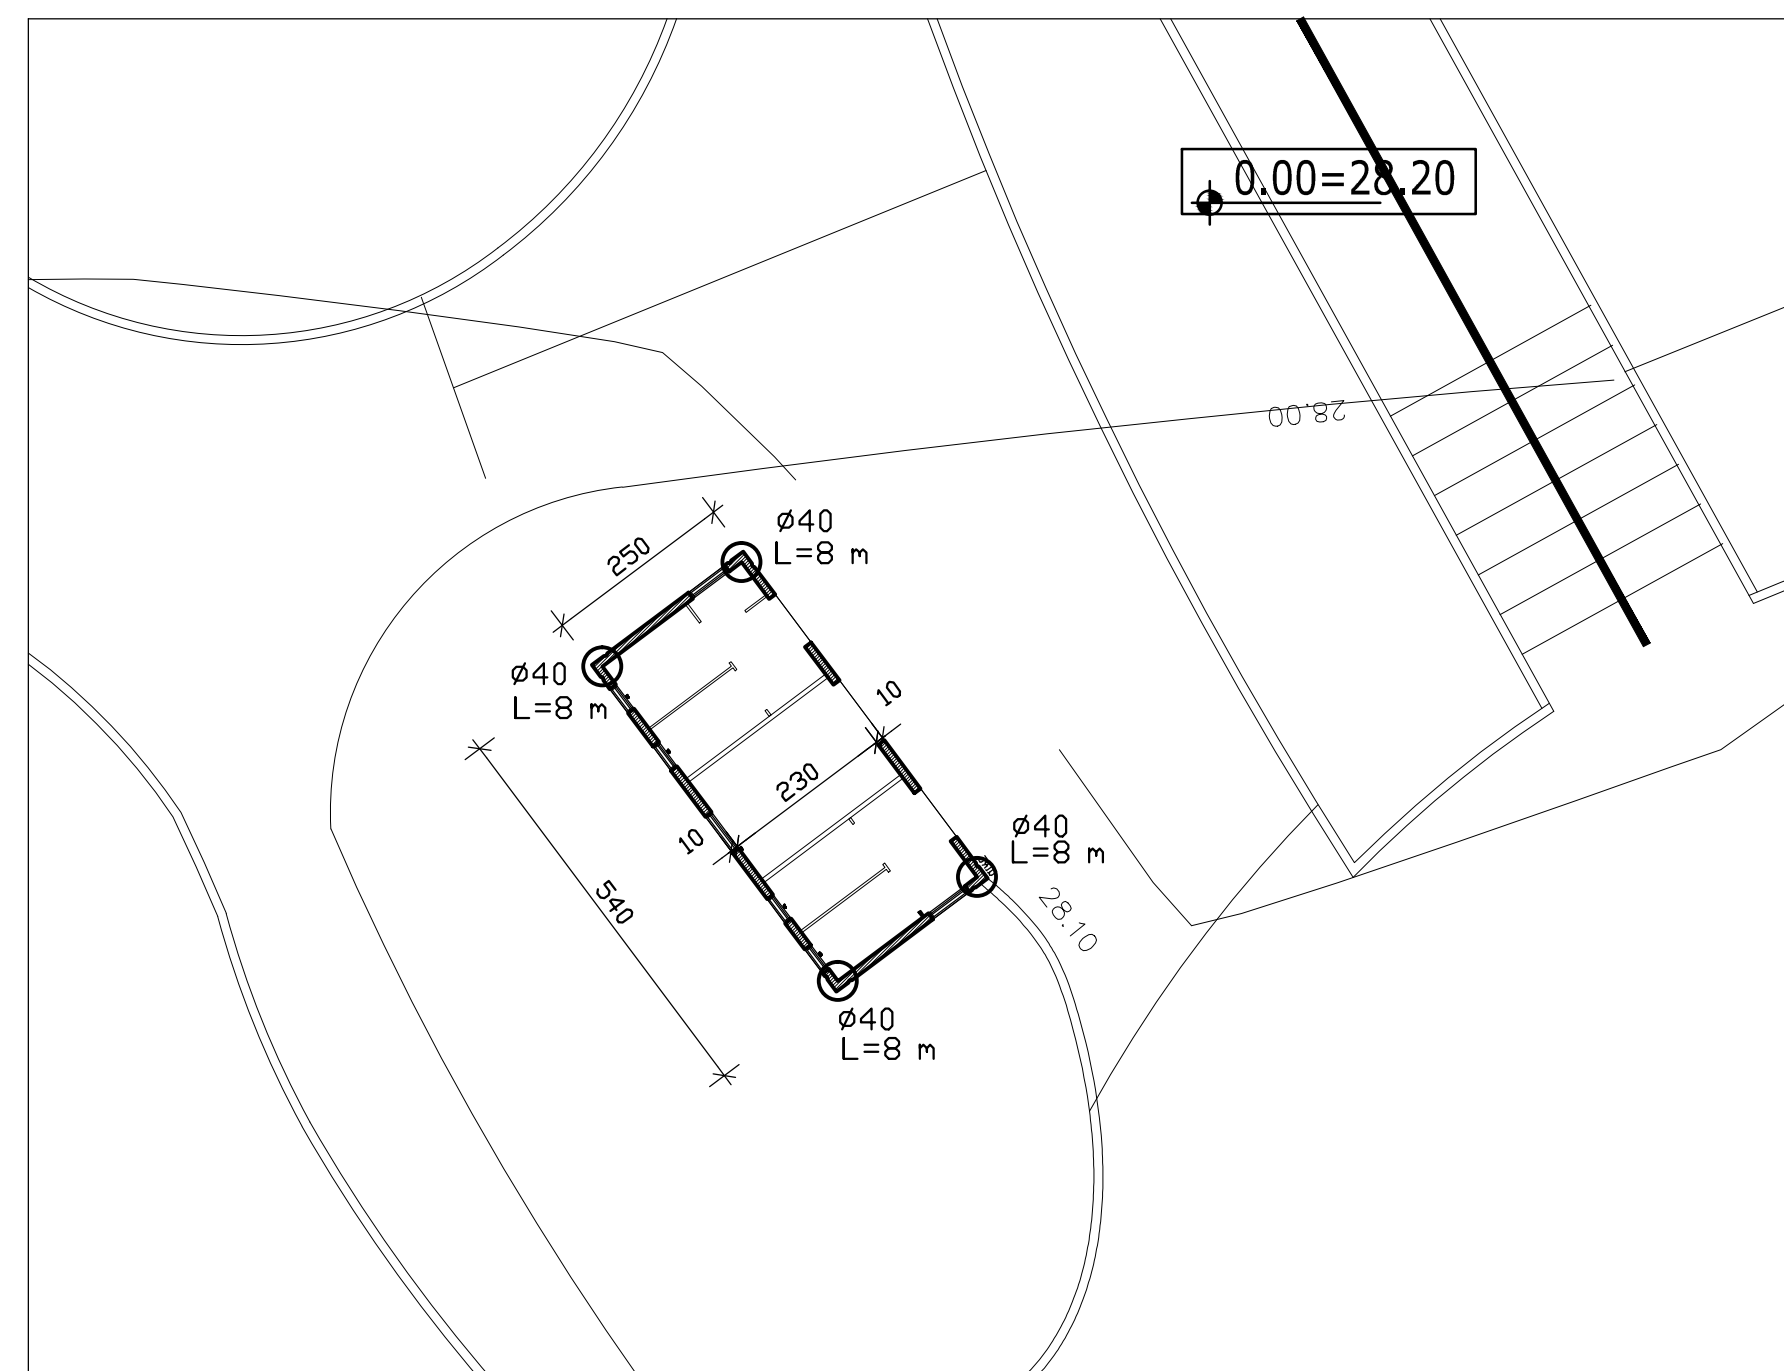


## ביסוס מבנה טרפז

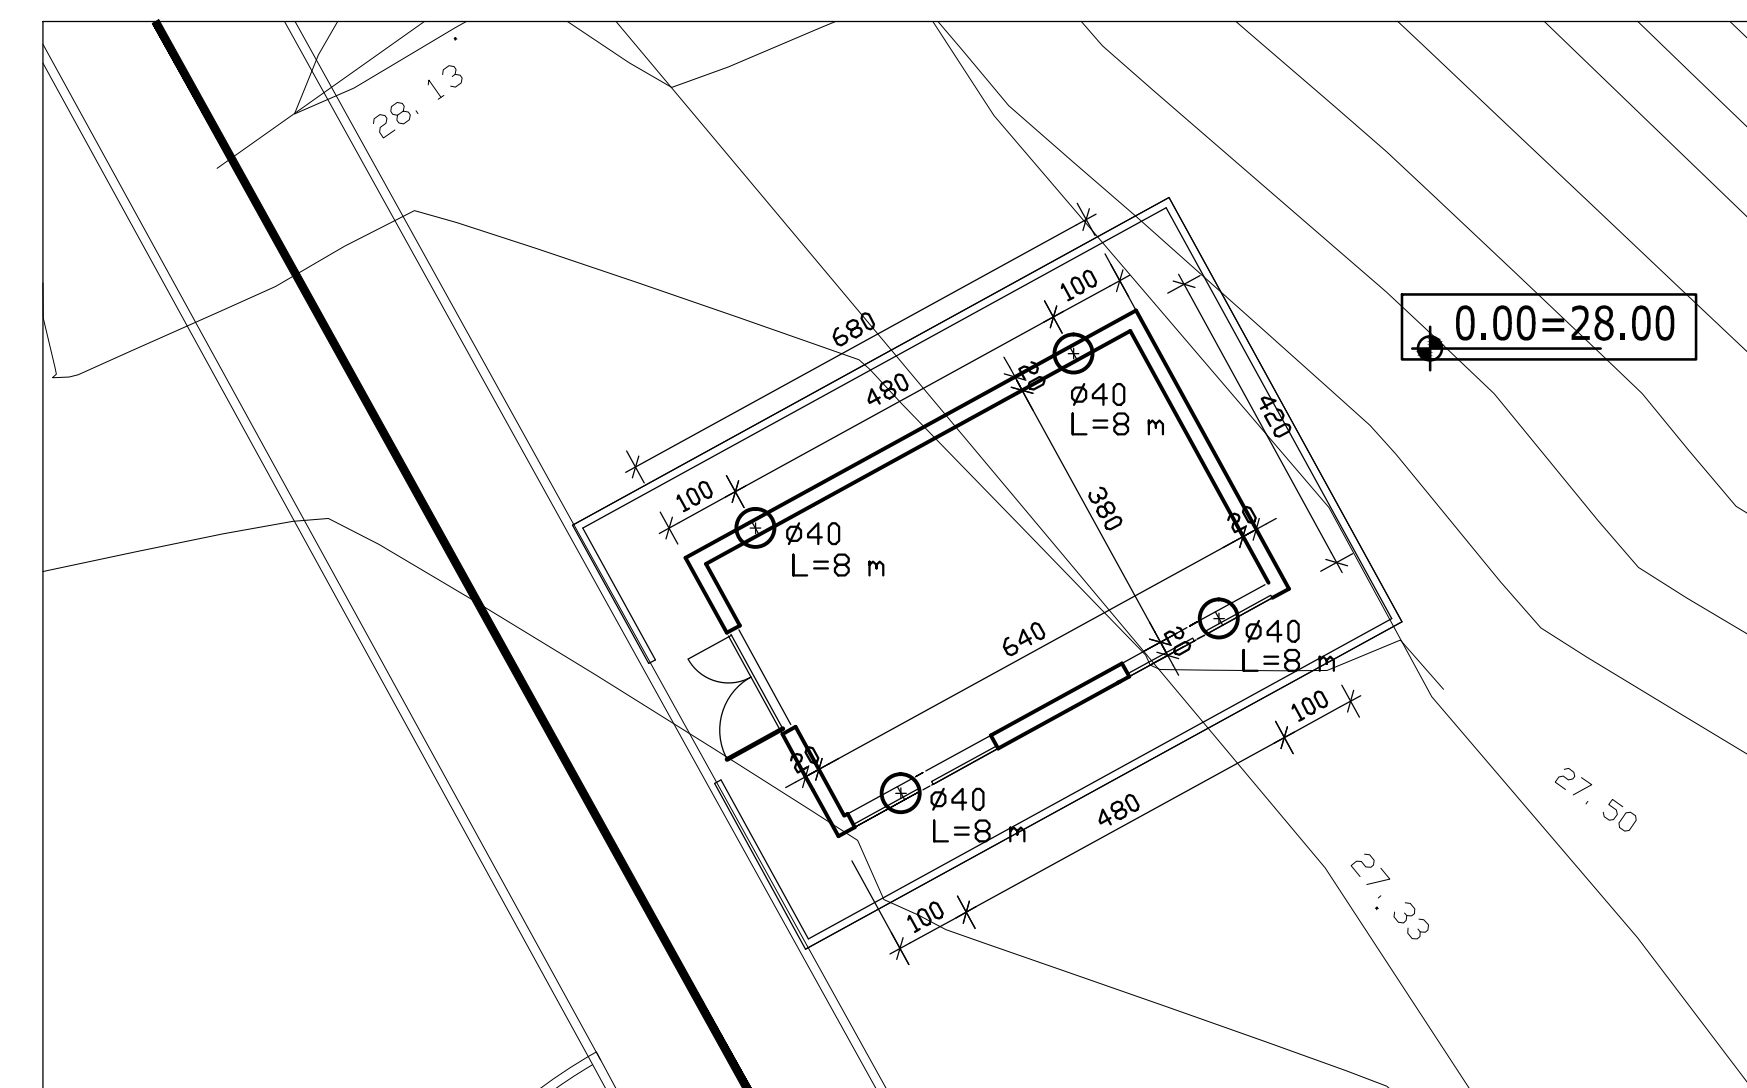

## ביסוס מבנה שירותים

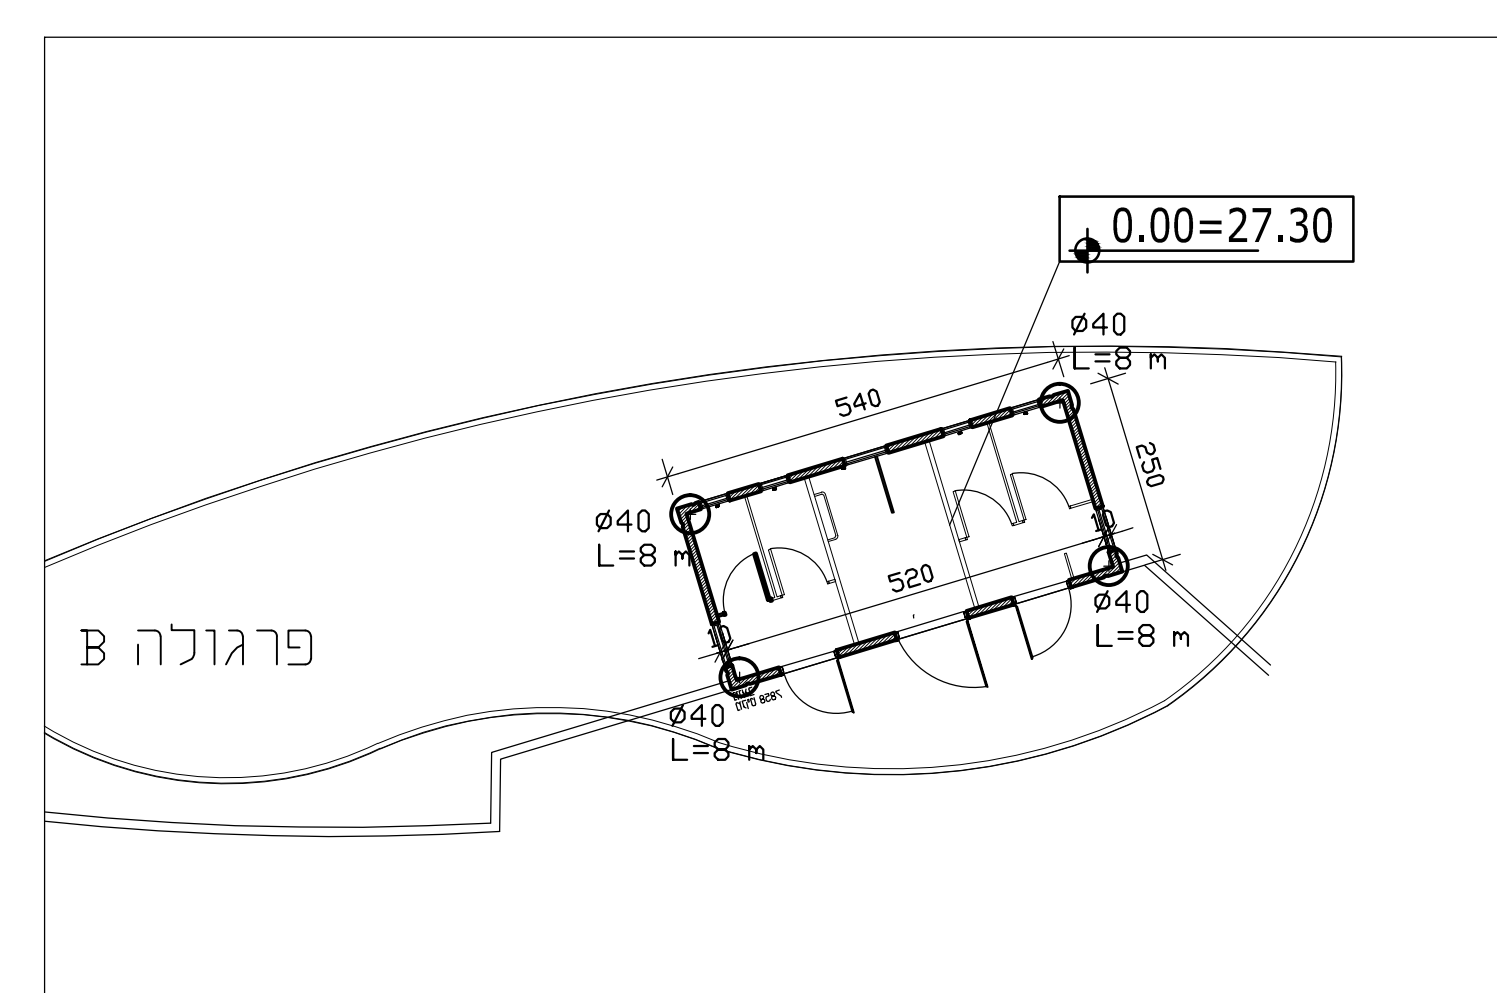

### פרט כלונס טיפוסית עבור מבנה יביל

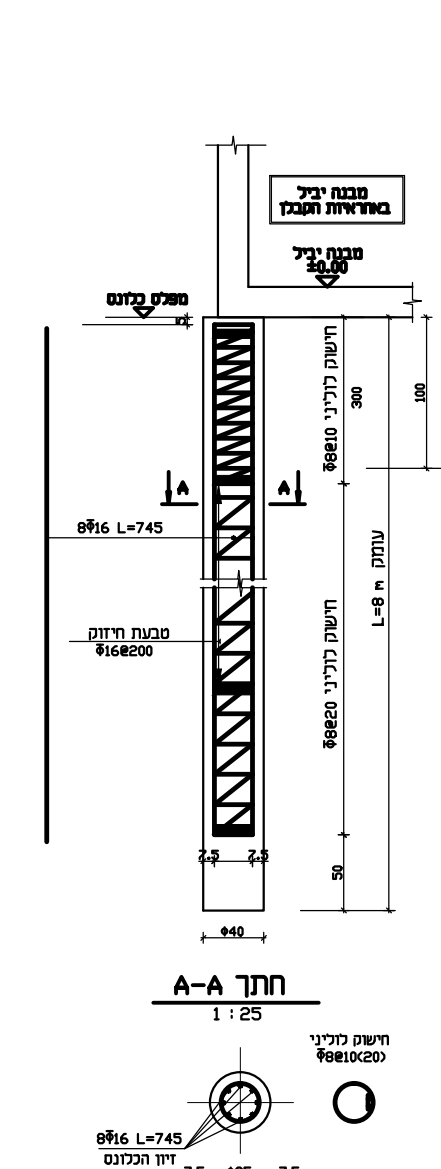

החברה הכלכלית  
לאשקלון בע"מ

שלמה אהרונוסון אדריכלים  
אדריכלות אדריכלות נוף וחכנו ערים  
מס' 4 ת.ד. 3685 רמת השרון 51036  
טלפקס: 02-6416992 טל: 02-6416992  
www.a-aronson.co.il, a-aronson@ar-nson.co.il

כעיון  למכרז  כבצוע

שם הפרויקט:  
פארק אקוספורט  
אשקלון

שם הגיון:  
ביסוס מבנים  
יבילים

קניי: 1:25, 1:100 תאריך: 05.01.20

מס' תכ: 1415-022 מס' חדרות: 0

גלברג מהנדסים  
רח' אלטוי 5, רמת אביב ג' טל: 03-6416992  
E-mail: mark376@netvision.net.il