מהדורה	שינוי	תאריך
0	כמכרז	03.02.20
1		
2		
3		
4		
5		

תנוחה-גשר אירי
1 : 50

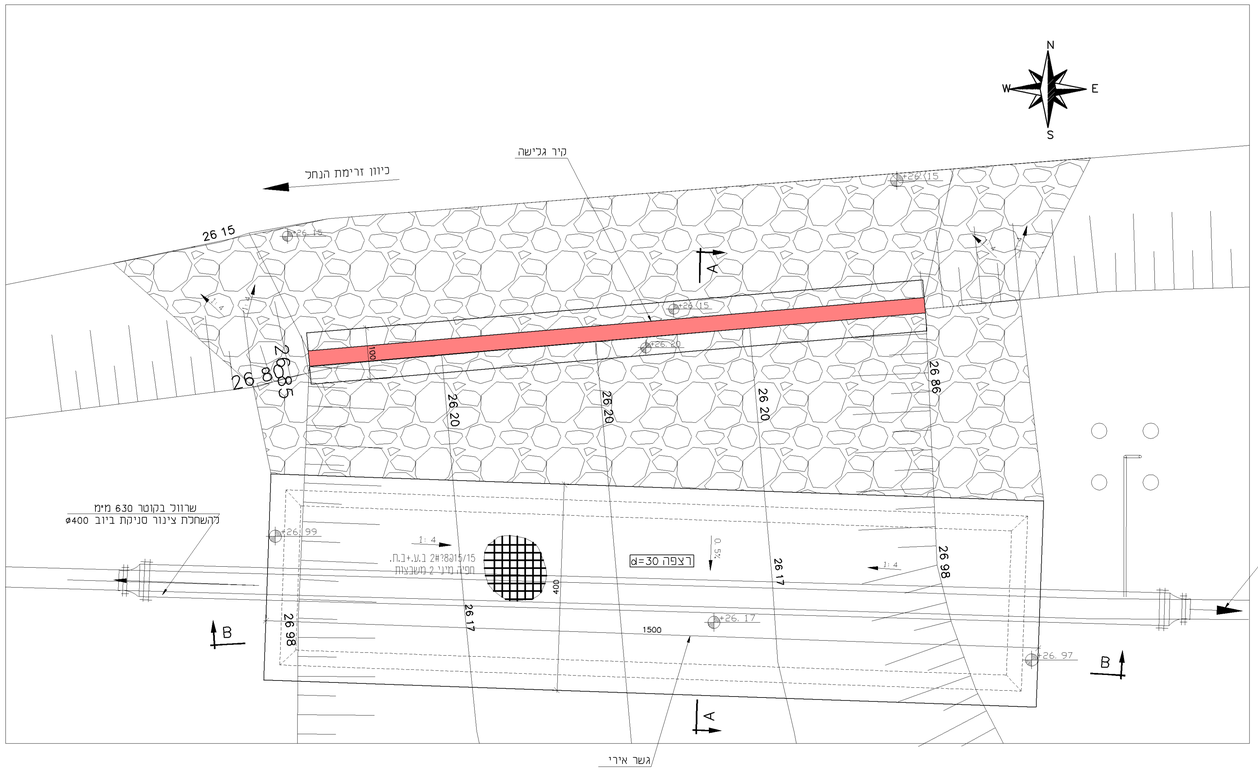

חתך A-A
1 : 25

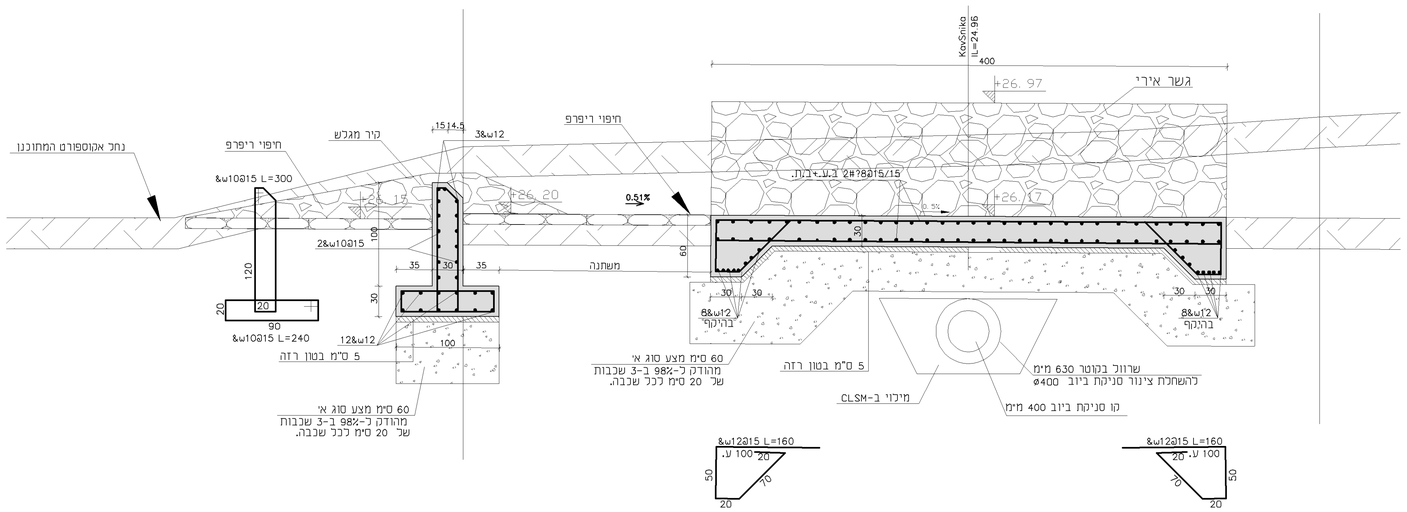

חתך B-B
1 : 25

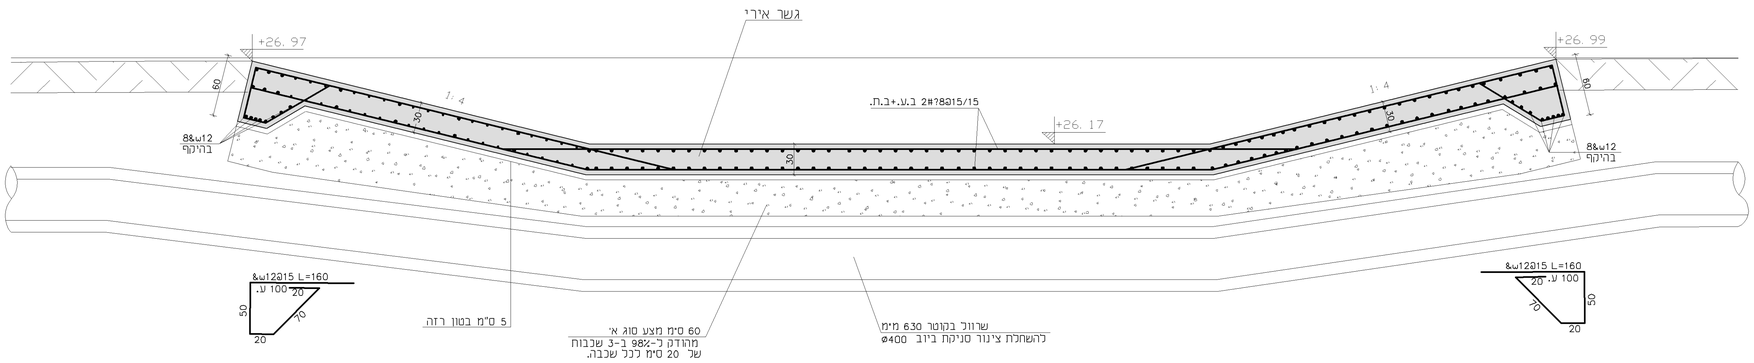

הערות:

1. סוג הבטון ב-40 מותאם כמבני מים בהתאם למפרט מצורף.
2. עובי כיסוי 5 ס"מ.
3. תכנית זו יש לקרא ביחד עם תכניות ח.ג.מ. ושאר היועצים.
4. יש לקבל את אישור יועץ הקרקע כתחתית החפירה. במידה והקרקע תהיה מופרת - תועמק החפירה ויגדל עובי החלפת הקרקע בהתאם להנחיות יועץ הקרקע.

החברה הכלכלית לאשקלון בע"מ

ח.ג.מ מהנדסים יועצים ומתכננים (1980) בע"מ
הנדסה אזרחית, מים וסביבה
H.G.M Consulting Engineers & Planners (1980) Ltd.
Water, civil & Environmental Engineering

לעיון ● למכרז ○ לביצוע

שם הפרויקט:

פארק אקוספורט אשקלון

שם הגליון:

תעלת מגלש שלוליות החורף פרט גשר אירי וקיר מגלש

קנ"מ: 1 : 50.1 : 25	תאריך: 03.02.20
מס' תכ: 01065-ST-22-01	מהדורה: 0

גלברג מהנדסים
רח' אלנחי 5. רמת אביב ג' טל: 03-6416992
E- mail: mark3762@netvision.net.il