


|      |           |      |               |      |         |      |      |      |      |            |      |            |      |          |      |  |
|------|-----------|------|---------------|------|---------|------|------|------|------|------------|------|------------|------|----------|------|--|
| 1200 | 1201      | 1202 | 1203          | 1204 | 1205    | 1206 | 1207 | 1208 | 1209 | 1210       | 1211 | 1212       | 1213 | 1214     | 1215 |  |
|      | מגען ראשי |      | תקלת עומס יתר |      | מתנע רך |      |      |      |      | תקלת משאבה |      | חימום מנוע |      | תרמיסטור |      |  |

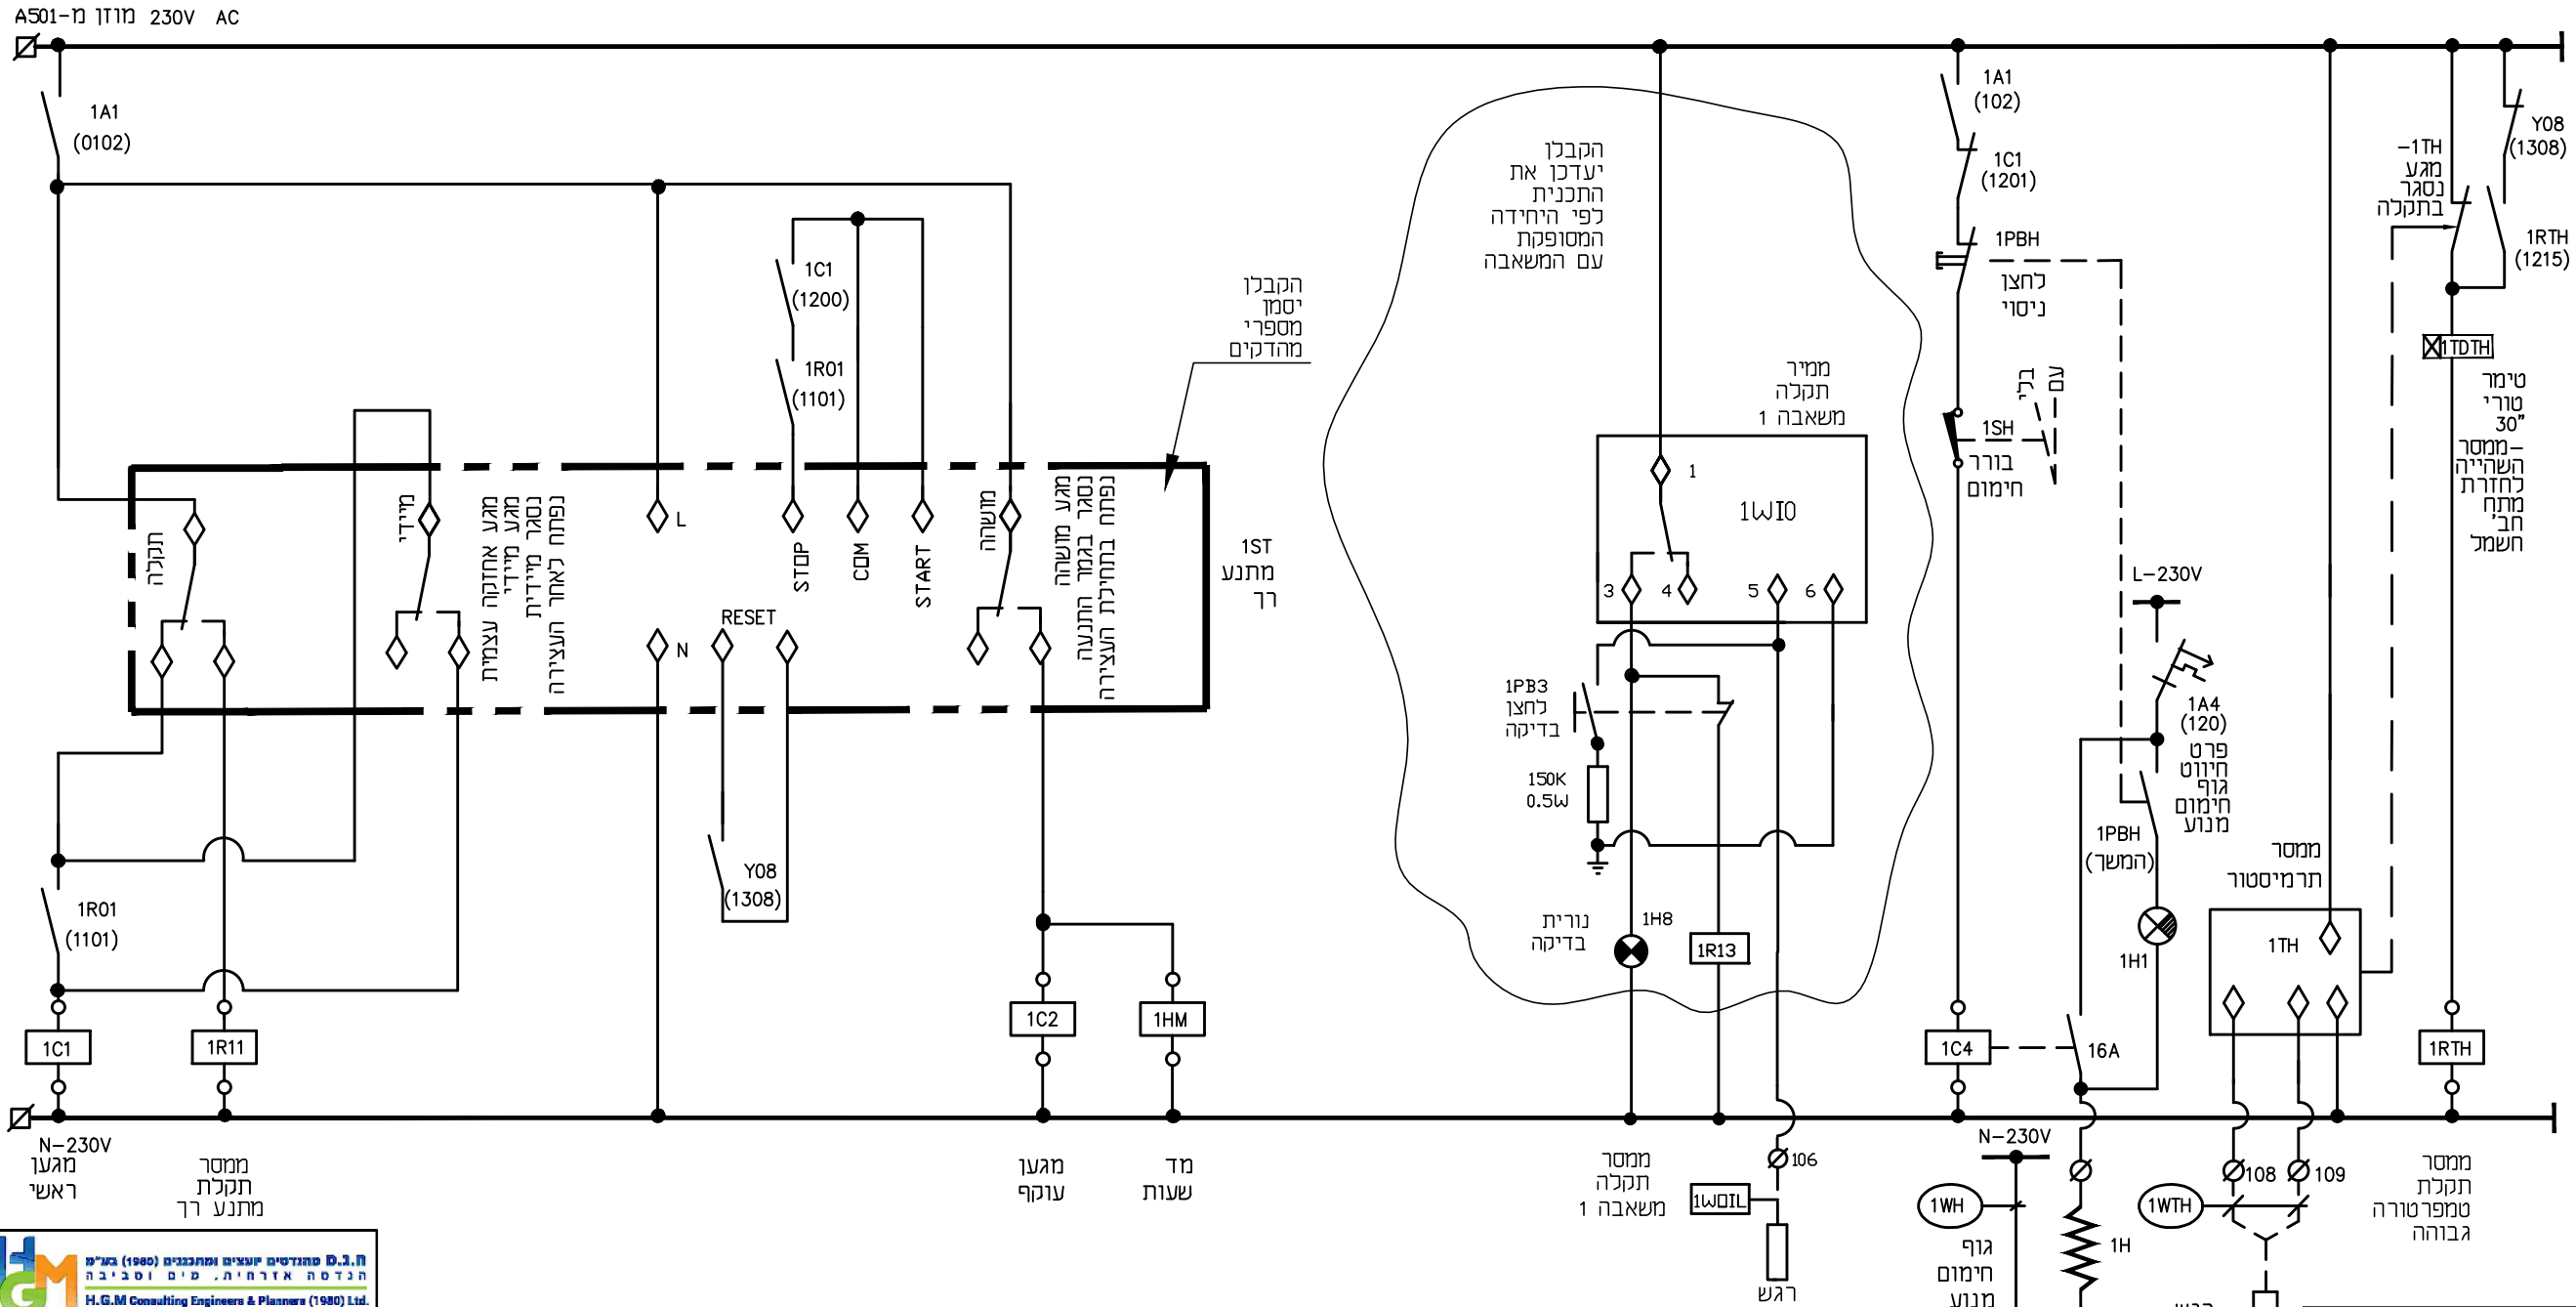

**HGM** הנדסה אזרחית, מים וסביבה  
**H.G.M Consulting Engineers & Planners (1980) Ltd.**  
 Water, civil & Environmental Engineering  
 05-9216440, 05-9216441, boris@metra-watt.co.il

הערה: הקבלן אחראי לעדכן את התוכנית בה

|  |  |   |  |   |   |
|--|--|---|--|---|---|
| <b>MW</b><br><b>METRA-WATT</b><br>Electrical Engineering | מטרה - רט תזנת חשמל ובקרה 2009 בע"מ<br>בית "אמנד" רח' חשון 32 פתח תקוה.<br>ת.ד. 7104 תיקוד 4981727<br>05-9216440, 05-9216441 פקס<br>e-mail: boris@metra-watt.co.il   | עבור :<br><b>ד.ג.מ.</b><br><b>מהנדסים</b> | FOR :<br>תאריך: 18.11.19<br>שם: זוויה<br>נכרז: 18.11.19<br>שם: משה<br>לבצע: אישר | נמצע אחראי לבדיקת המידות ולהתאמתם במקום.<br>על המבצע לבקור את כל המידות פרטי הציוד ופרטי פיקוד ועל כל סעות, אי התאמה עליו להודיע למתכנן. שרטוט זה הינו רכוש בעדי של מטרה-וט בע"מ. אין להעתיק ממנו, להראותו לצד שלישי או להשתמש בו ככל מטרה שהיא ללא הרשאה בכתב ממטרה-וט בע"מ. | תא משאבה 1<br>תרמיסטור<br>מנוע חימום<br>משאבה 1<br>מתנע רך<br>מגען ראשי |
|  | PLANT: <b>תזנת משאבות הבורג-פארק אקוספורט אשקלון</b><br>TITLE: <b>לוח חשמל - תא משאבה 1 - פיקוד 230V AC</b><br>DRW. No. 01065-EL-10-09<br>PAGE 1 FROM 1<br>REV. 01<br>SCALE %<br>SIZE 297 x 420<br>M.D. 3103-10/0012 | DESCRIPTION<br>REFERENCE DWG.             | No. תיאור<br>DESCRIPTION<br>REVISION   | אדיינג<br>קונסטרוקטור<br>מודק אויר<br>אינסטלציה<br>מעבדות<br>בטיחות<br>קבלן<br>יום<br>נהול פרויקט<br>פיקוד<br>יועצים<br>תפוצה   | תאריך<br>יועצים<br>תפוצה  |