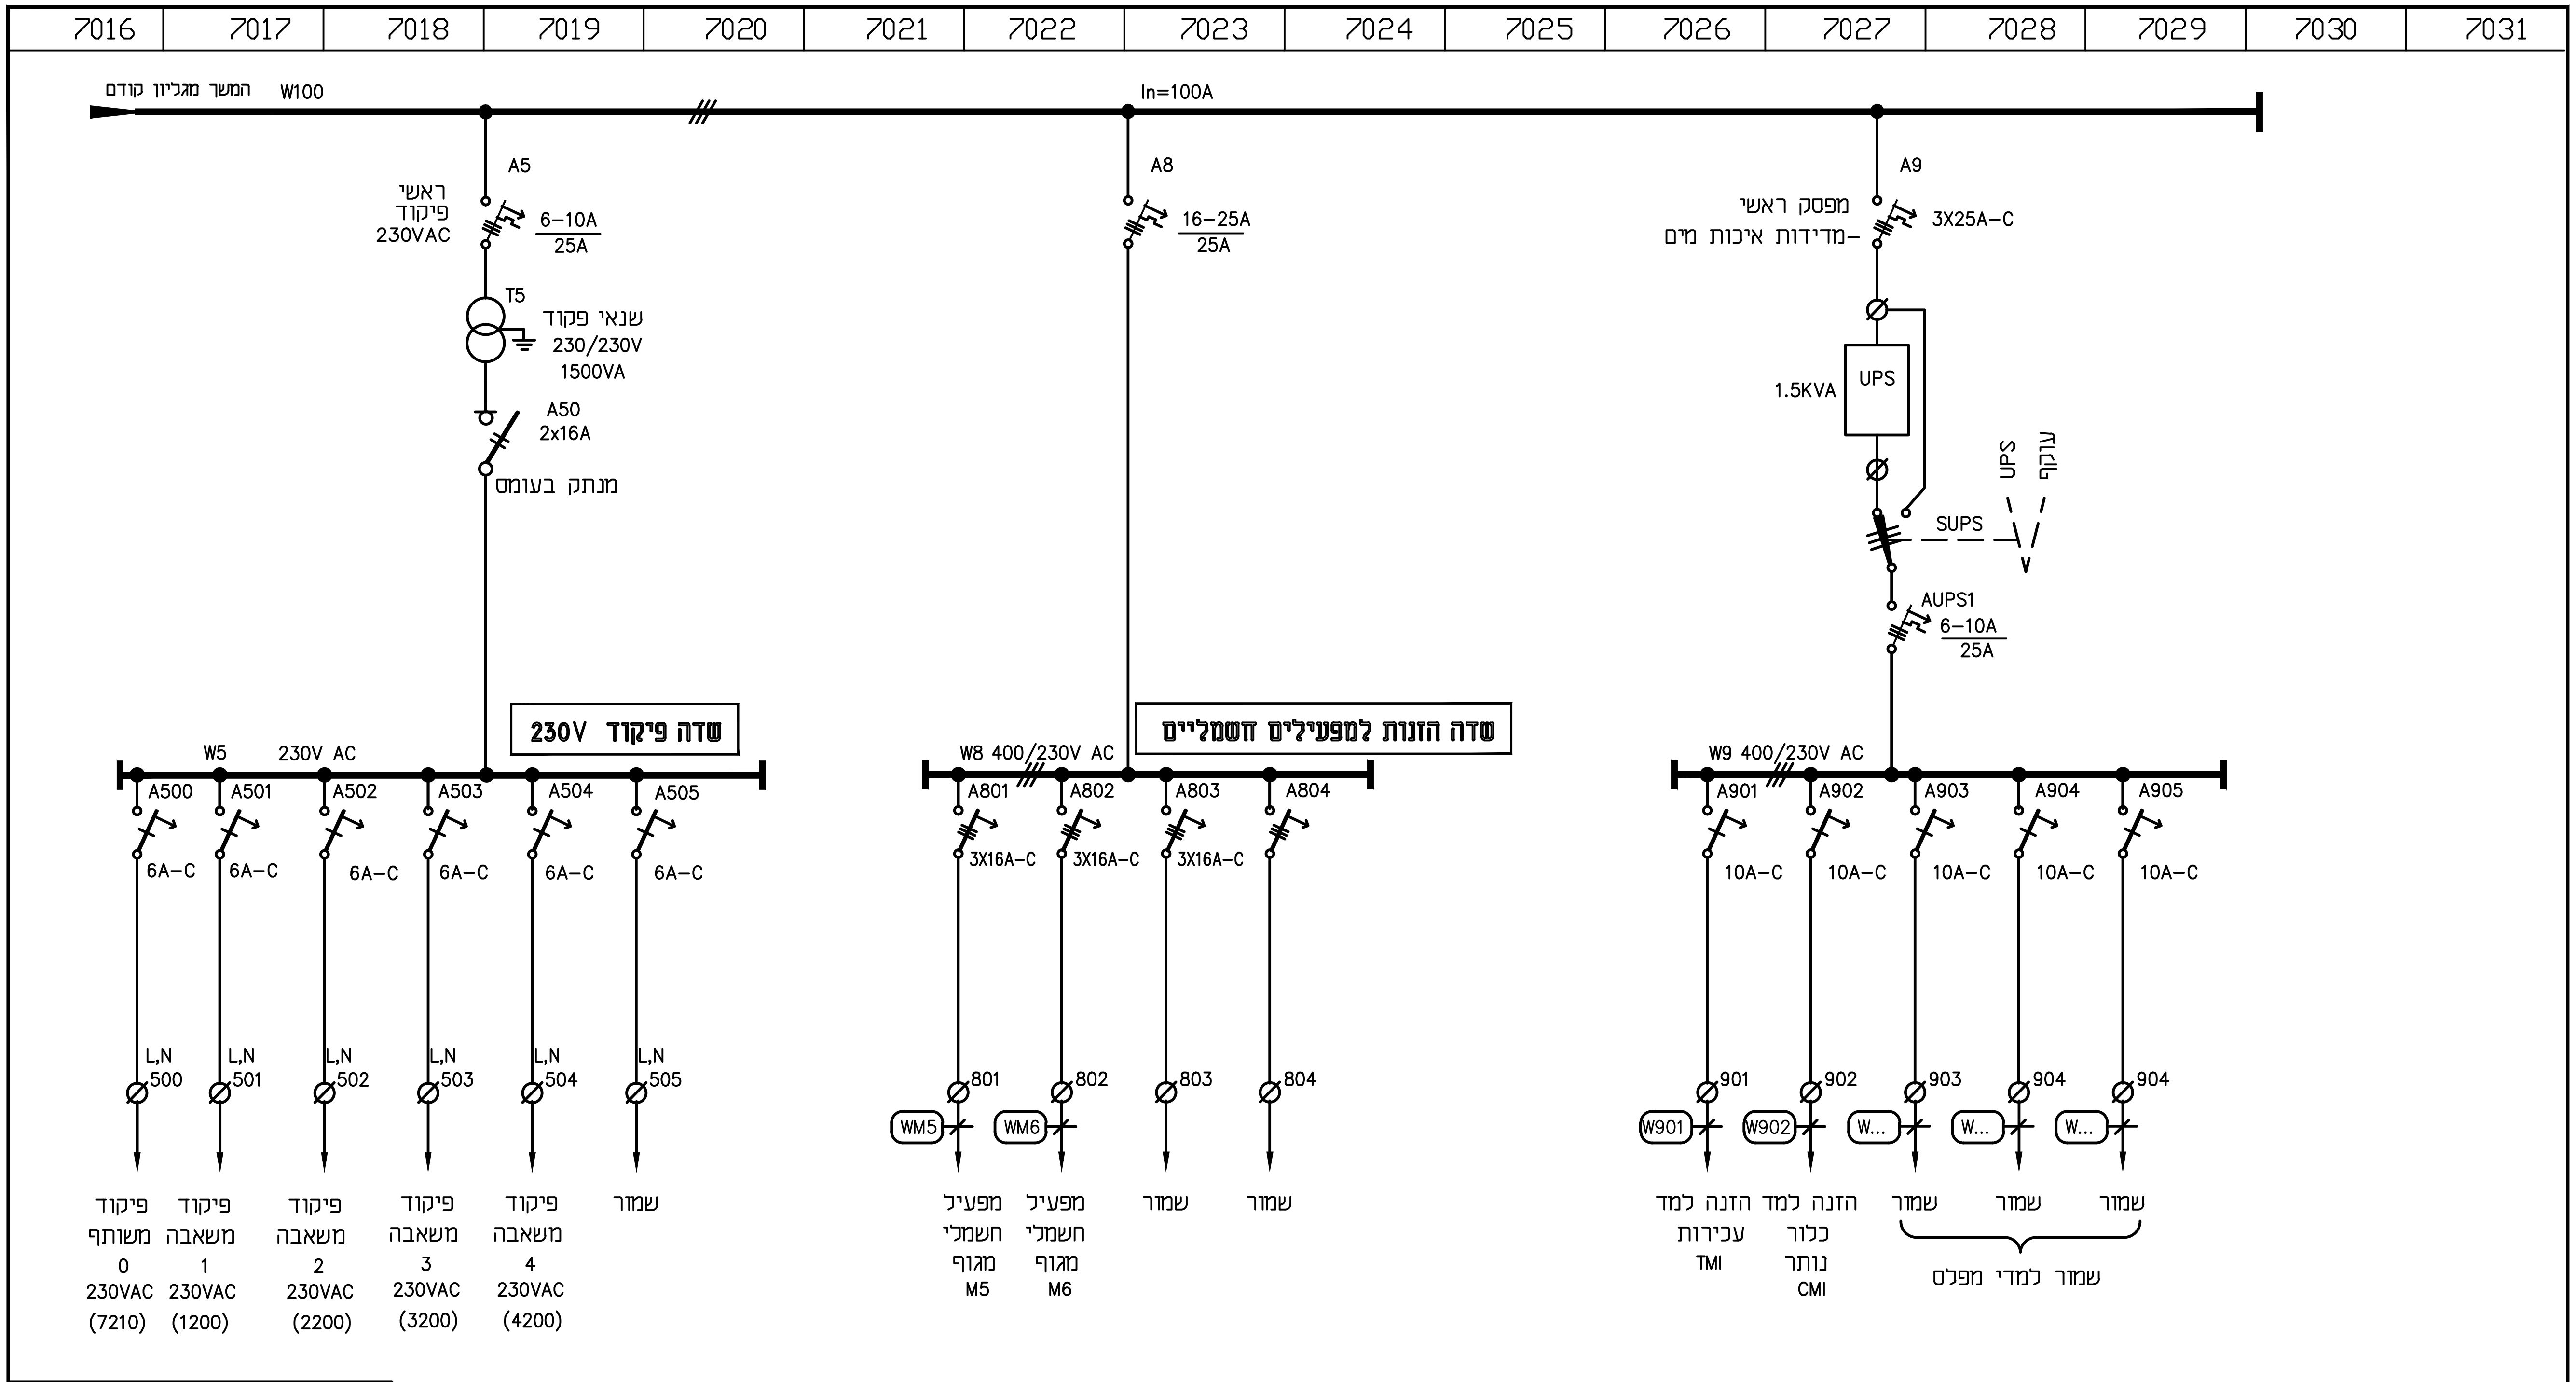
7016
7017
7018
7019
7020
7021
7022
7023
7024
7025
7026
7027
7028
7029
7030
7031
המשך מגליון קודם
W100
In=100A
A5
ראשי
פיקוד
230VAC
6–10A
25A
T5
שנאי פקוד
230/230V
1500VA
A50
2x16A
מנתק בעומס
A8
16–25A
25A
A9
מפסק ראשי
–מדידות איכות מים
3X25A–C
1.5KVA
UPS
UPS
עוקף
SUPS
AUPS1
6–10A
25A
שדה פיקוד 230V
שדה הזנות למפעילים חשמליים
W5
230V AC
A500
A501
A502
A503
A504
A505
6A–C
L,N
500
501
502
503
504
505
W8 400/230V AC
A801
A802
A803
A804
3X16A–C
801
802
803
804
WM5
WM6
W9 400/230V AC
A901
A902
A903
A904
A905
10A–C
901
902
903
904
904
W901
W902
W...
פיקוד משותף 0 230VAC (7210)
פיקוד משאבה 1 230VAC (1200)
פיקוד משאבה 2 230VAC (2200)
פיקוד משאבה 3 230VAC (3200)
פיקוד משאבה 4 230VAC (4200)
שמור
מפעיל חשמלי מגוף M5
מפעיל חשמלי מגוף M6
שמור
שמור
הזנה למד עכירות TMI
הזנה למד כלור נותר CMI
שמור
שמור
שמור
שמור למדי מפלס

ח.ג.מ מהנדסים יועצים ומתכננים (1980) בע"מ
הנדסה אזרחית, מים וסביבה
H.G.M Consulting Engineers & Planners (1980) Ltd.
Water, civil & Environmental Engineering

תא בקר ופיקוד משותף

מטרה – וט הנדסת חשמל ובקרה 2009 בע"מ
בית "אמרגד" רח' חשמן 32 פתח תקוה.
ת.ד. 7104 מיקוד 4951727
טל. 03-9216440, פקס 03-9216441
e-mail: boris@metra-watt.co.il
METRA–WATT
Electrical Engineering

FOR : עבור :
ח. ג. מ.
מהנדסים

	לבצוע ○		למכרז ●		לעיון ○	
	תאריך	שם	תאריך	שם	תאריך	שם
בוצע			18.11.19	דויה		
אישר			18.11.19	משה		

PLANT: מתקן : תחנת משאבות הבורג-פארק אקוספורט אשקלון

TITLE : נושא : לוח חשמל – תא בקר ופיקוד משותף
חד קוי שדה הזנות פיקוד – המשך

DRW. No. שרטוט מס'	PAGE דף	REV. מהדורה	SCALE ק"מ	SIZE מידות
01065–EL–10–13	2 FROM מתוך 2	01	%	297 x 420

3103–10/0070

נמבצע אחראי לבדיקת המידות ולהתאמתם במקום!
על המבצע לבקר את כל המידות פרטי הציוד ופרטי
פיקוד ועל כל טעות, אי התאמה עליו להודיע למתכנן.
שרטוט זה הינו רכוש בלעדי של מטרה–וט בע"מ.
אין להעתיק ממנו, להראותו לצד שלישי או להשתמש בו
לכל מטרה שהיא ללא הרשאה בכתב ממטרה–וט בע"מ.

DWG.No שרטוט מס'	DESCRIPTION תיאור	תאריך DATE	אישר APP	No. מס'	DESCRIPTION תיאור
REFERENCE DWG. שרטוטי סימוכין				REVISION מהדורה	

תאריך	פיקוח	ניהול פרוייקט	יזם	קבלן	בטיחות	מעליות	אינסטלציה	מיזוג אויר	קונסטרוקטור	אדריכל
יועצים										
תפוצה										