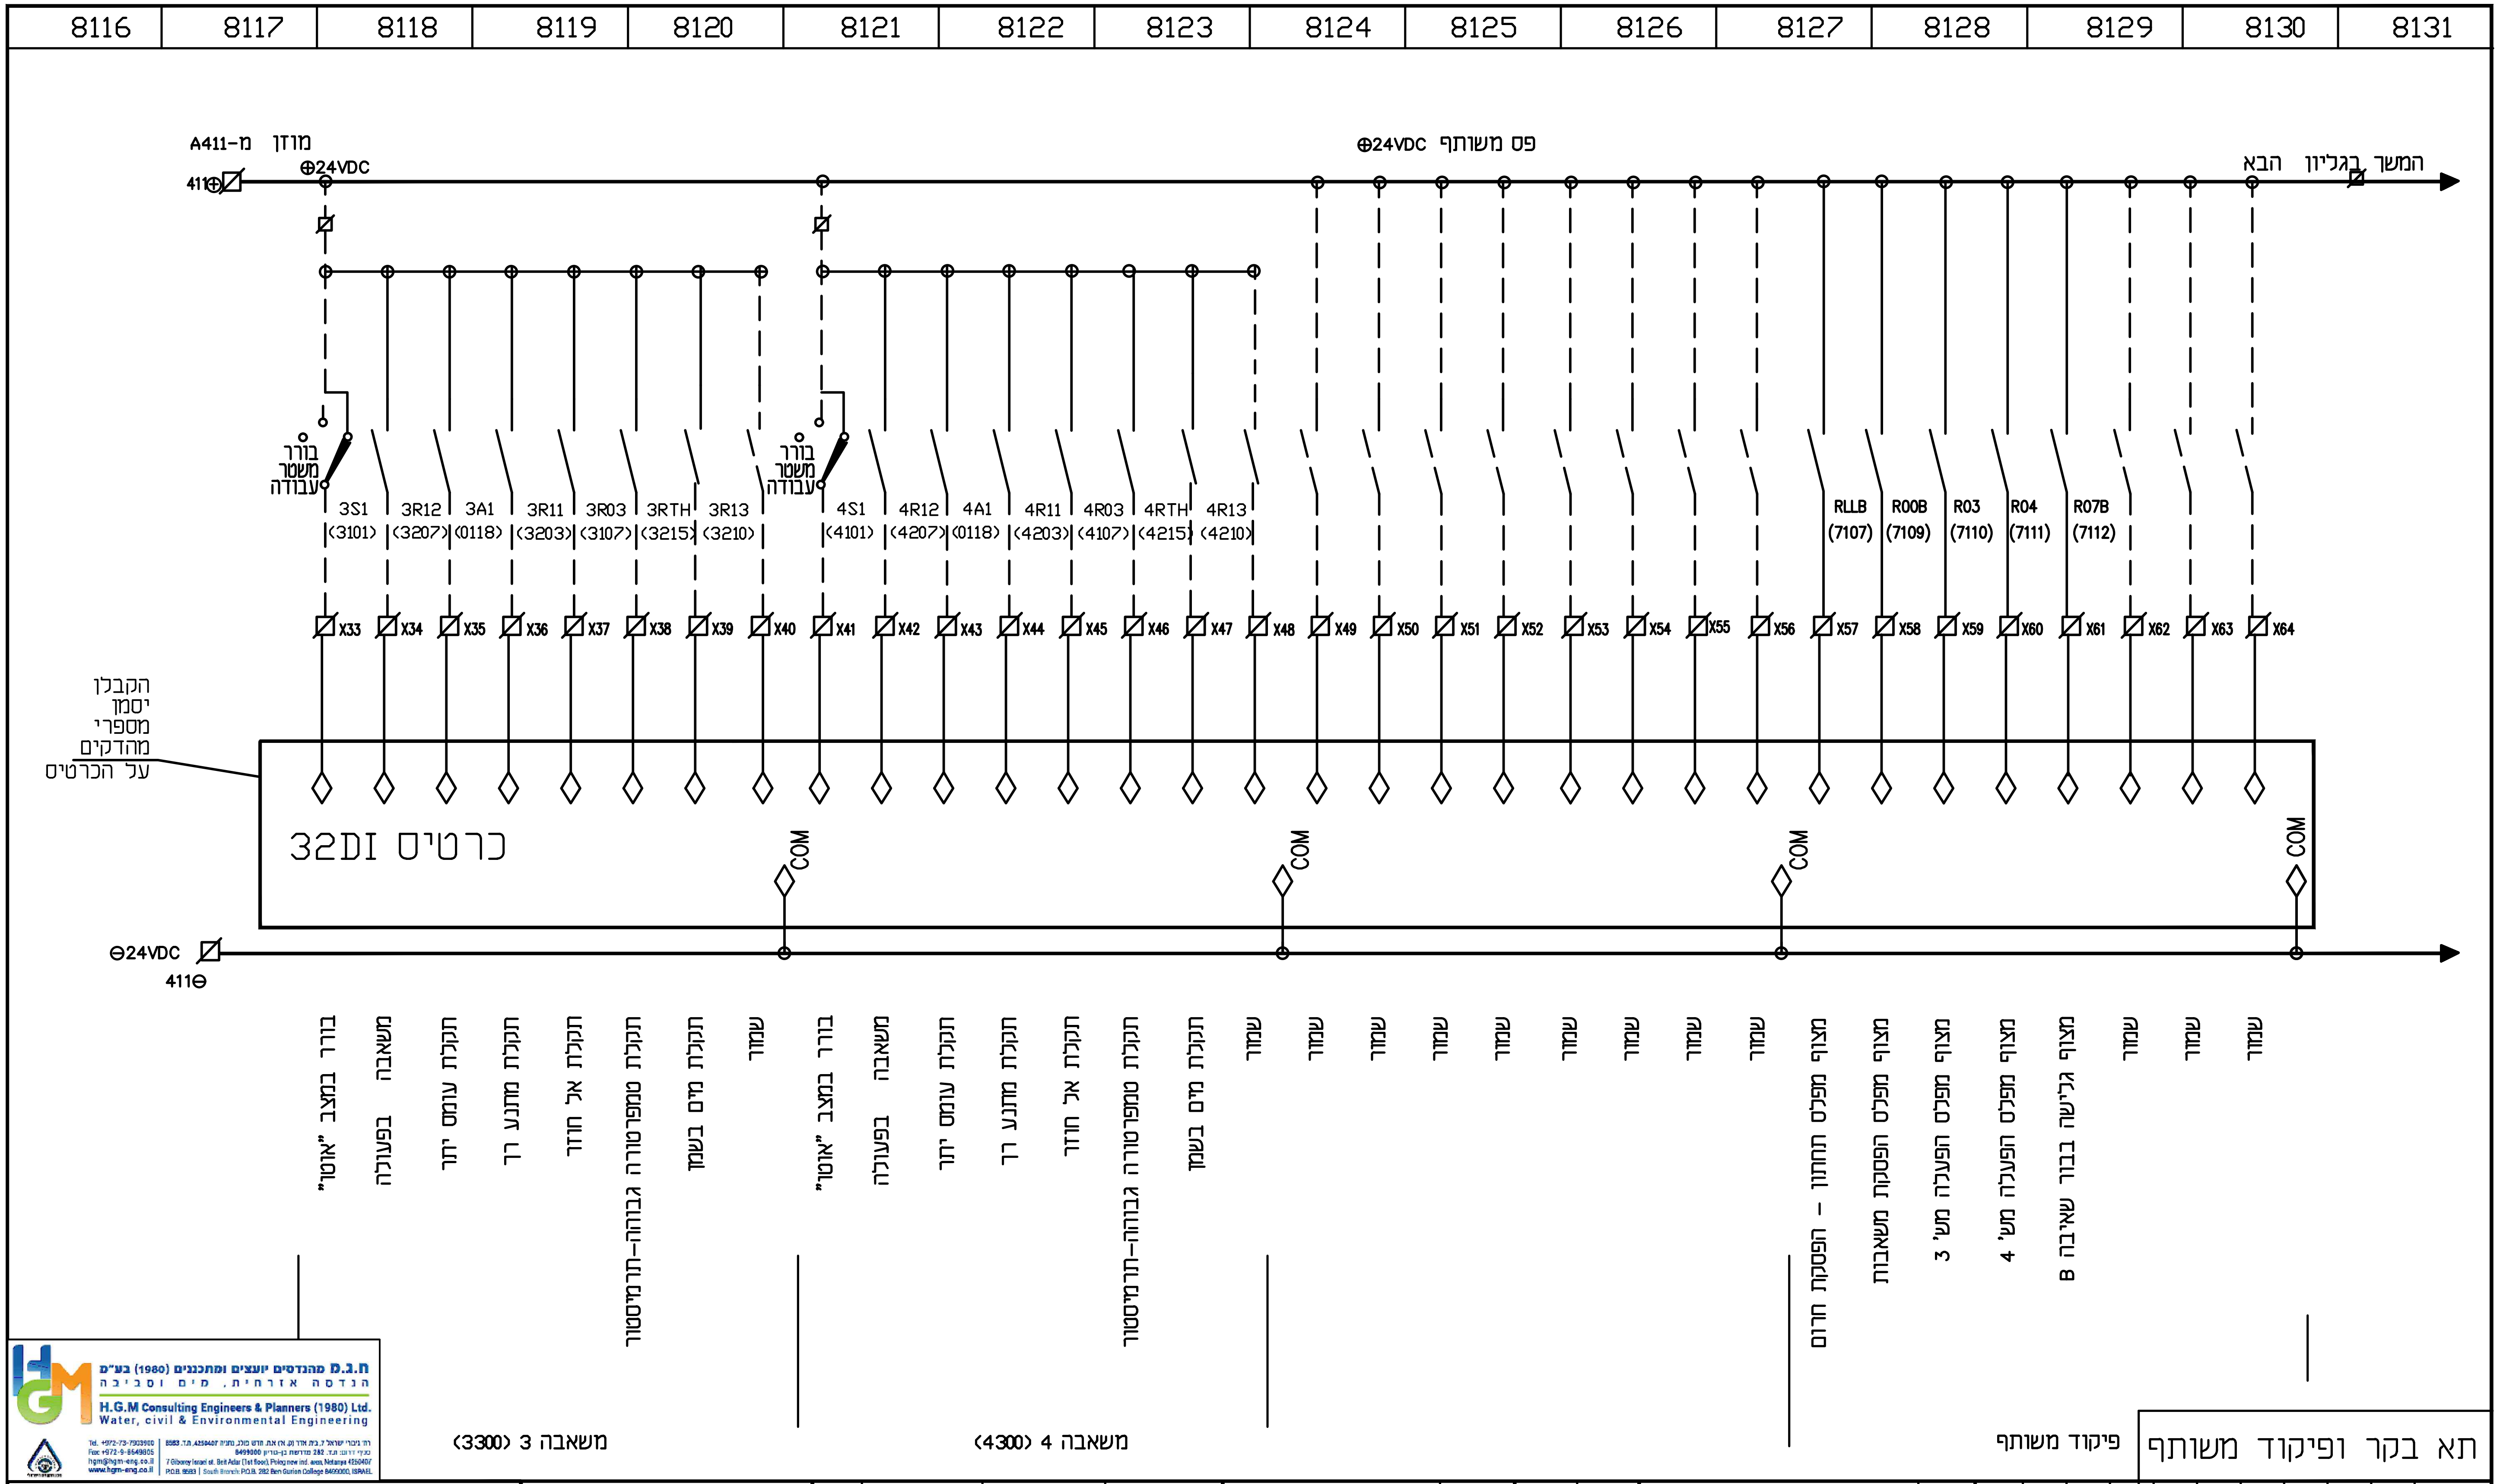
8116
8117
8118
8119
8120
8121
8122
8123
8124
8125
8126
8127
8128
8129
8130
8131
A411-מ מוזן
411⊕
⊕24VDC
⊕24VDC פס משותף
המשך בגליון הבא
בורר משטר עבודה
3S1 (3101)
3R12 (3207)
3A1 (0118)
3R11 (3203)
3R03 (3107)
3RTH (3215)
3R13 (3210)
4S1 (4101)
4R12 (4207)
4A1 (0118)
4R11 (4203)
4R03 (4107)
4RTH (4215)
4R13 (4210)
RLLB (7107)
R00B (7109)
R03 (7110)
R04 (7111)
R07B (7112)
X33
X34
X35
X36
X37
X38
X39
X40
X41
X42
X43
X44
X45
X46
X47
X48
X49
X50
X51
X52
X53
X54
X55
X56
X57
X58
X59
X60
X61
X62
X63
X64
הקבלן יסמן מספרי מהדקים על הכרטיס
כרטיס 32DI
COM
COM
COM
COM
⊖24VDC
411⊖
בורר במצב "אוטו"
משאבה בפעולה
תקלת עומס יתר
תקלת מתנע רך
תקלת אל חוזר
תקלת טמפרטורה גבוהה-תרמיסטור
תקלת מים בשמן
שמור
בורר במצב "אוטו"
משאבה בפעולה
תקלת עומס יתר
תקלת מתנע רך
תקלת אל חוזר
תקלת טמפרטורה גבוהה-תרמיסטור
תקלת מים בשמן
שמור
שמור
שמור
שמור
שמור
שמור
שמור
שמור
שמור
מצוף מפלס תחתון - הפסקת חרום
מצוף מפלס הפסקת משאבות
מצוף מפלס הפעלה מס' 3
מצוף מפלס הפעלה מס' 4
מצוף גלישה בבור שאיבה B
שמור
שמור
שמור
משאבה 3 (3300)
משאבה 4 (4300)
פיקוד משותף

ח.ג.מ מהנדסים יועצים ומתכננים (1980) בע"מ
הנדסה אזרחית, מים וסביבה
H.G.M Consulting Engineers & Planners (1980) Ltd.
Water, civil & Environmental Engineering
Tel. +972-73-7903900
Fax +972-9-8649805
hgm@hgm-eng.co.il
www.hgm-eng.co.il
רח' גיבורי ישראל 7, בית אדר (ק. א) את. חדש פולג, נתניה 4250407 ת.ד. 8583
סניף דרום: ת.ד. 282 מדרשת בן-גוריון 8499000
7 Giborey Israel st. Beit Adar (1st floor), Poleg new ind. area, Netanya 4250407
P.O.B. 8583 | South Branch: P.O.B. 282 Ben Gurion College 8499000, ISRAEL

תא בקר ופיקוד משותף

מטרה - וט הנדסת חשמל ובקרה 2009 בע"מ
בית "אמרגד" רח' השחם 32 פתח תקוה.
ת.ד. 7104 מיקוד 4951727
טל. 03-9216440, פקס 03-9216441
e-mail: boris@metra-watt.co.il

METRA-WATT
Electrical Engineering

עבור : FOR :
ח. ג. מ.
מהנדסים

	לבצוע ○		למכרז ●		לעיון ○	
	תאריך	שם	תאריך	שם	תאריך	שם
בוצע			18.11.19	דויה		
אישר			18.11.19	משה		

PLANT: מתקן : **תחנת משאבות הבורג-פארק אקוספורט אשקלון**

TITLE : נושא : לוח חשמל-תא בקר ופיקוד משותף
חיווט כניסות דיסקרטיות.

DRW. No. שרטוט מס'	PAGE דף	REV. מהדורה	SCALE ק"מ	SIZE מידות
01065-EL-10-18	2 FROM מתוך 2	01	%	297 x 420

3103-10/0081

נמבצע אחראי לבדיקת המידות ולהתאמתם במקום!
על המבצע לבקר את כל המידות פרטי הציוד ופרטי פיקוד ועל כל טעות, אי התאמה עליו להודיע למתכנן.
שרטוט זה הינו רכוש בלעדי של מטרה-וט בע"מ.
אין להעתיק ממנו, להראותו לצד שלישי או להשתמש בו לכל מטרה שהיא ללא הרשאה בכתב ממטרה-וט בע"מ.

DWG.No שרטוט מס'	DESCRIPTION תיאור	תאריך DATE	אישר APP	No. מס'	DESCRIPTION תיאור
REFERENCE DWG. שרטוטי סימוכין				REVISION מהדורה	

תאריך	פיקוח	ניהול פרוייקט	יזם	קבלן	בטיחות	מעליות	אינסטלציה	מיזוג אויר	קונסטרוקטור	אדריכל
יועצים										
תפוצה										