


8200	8201	8202	8203	8204	8205	8206	8207	8208	8209	8210	8211	8212	8213	8214	8215
מתגים בתא בקר			NVR פסי צבירה		מונה אנרגיה	בקר גורם הספק	רכזת גילוי אש	רכזת גילוי פריצה	סנפי גבוהה תרמוסטט בתא ראשי	מד מפלס אוניטה סוני LM1	מד מפלס אוניטה סוני LM2	מד מפלס אוניטה סוני LM3	סגר M5	סגר M6	

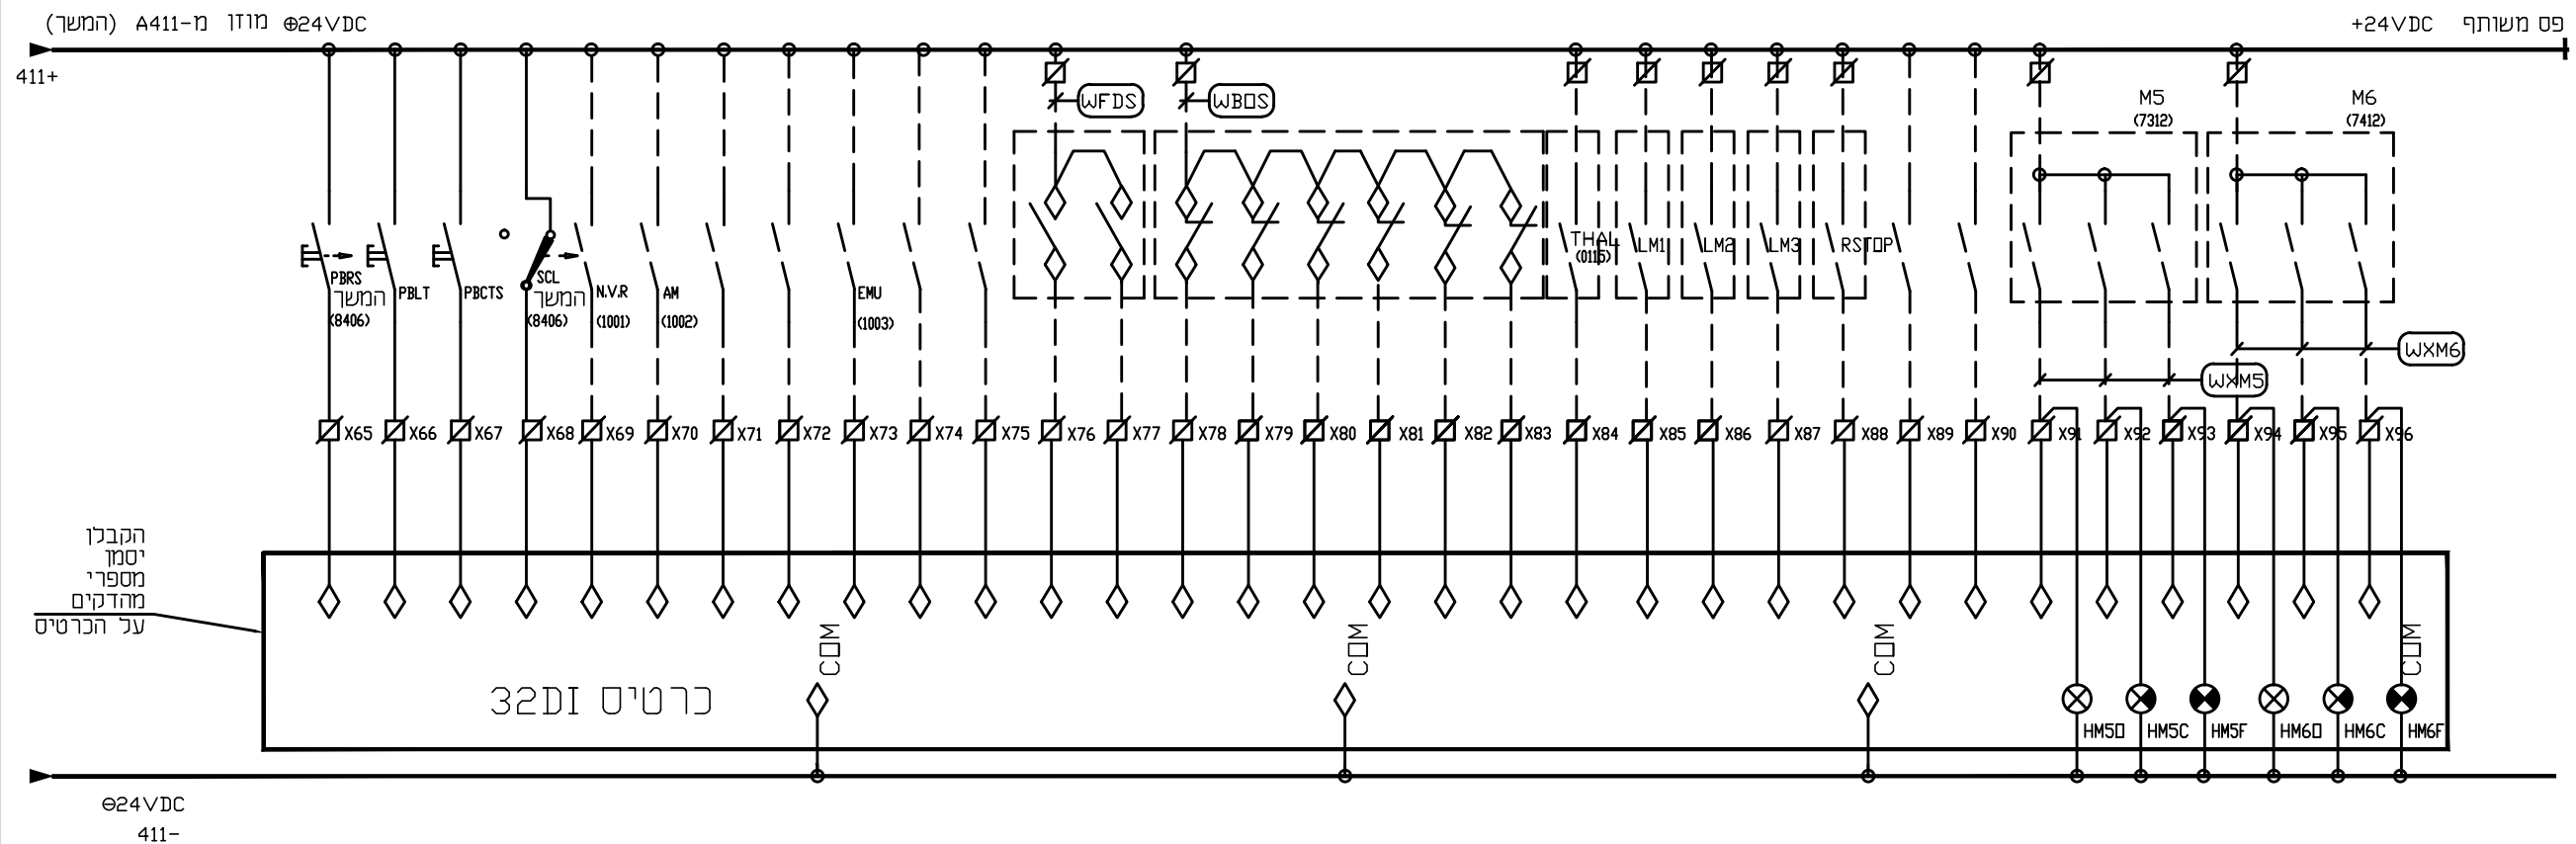

הקבלה יסמך מספרי מהדקים על הכרטיס

- לחצו שחרור תקלות
- לחצו בדיקת נורית
- לחצו בדיקת תקשורת
- בורר פעולה יבקר-מקומי
- מתח תקני
- הזנה חיח
- שמור
- שמור
- מונה אנרגיה - פולס
- שמור
- שמור
- רכזת גילוי אש-תקלה/תקלה
- רכזת גילוי אש-תקין/אש
- רכזת גילוי פריצה-תקלה/תקלה
- רכזת גילוי פריצה-דרור/נצור
- רכזת גילוי פריצה-התרעה-אזור 1
- רכזת גילוי פריצה-התרעה-אזור 2
- רכזת גילוי פריצה-התרעה-אזור 3
- רכזת גילוי פריצה-התרעה-אזור 4
- התרעה ממפנסור גבוהה בלוח
- מד מפלס אוניטה-סוני - תקלה LM1
- מד מפלס אוניטה-סוני - תקלה LM2
- מד מפלס אוניטה-סוני - תקלה LM3
- הפסקת משאבות
- שמור
- שמור
- סגר M5 - פתוח
- סגר M5 - סגור
- סגר M5 - תקלה
- סגר M6 - פתוח
- סגר M6 - סגור
- סגר M6 - תקלה

H.G.M. H.G.M. Consulting Engineers & Planners (1980) Ltd. Water, civil & Environmental Engineering

תא בקרה | מערכת אספקת חשמל | רכזת גילוי אש | רכזת גילוי פריצה | תא בקר ופיקוד משותף

תא בקר ופיקוד משותף

<b>MW METRA-WATT</b> Electrical Engineering שרת - וט תזת חשטל ובקור 2009 בע"מ בית "אמנד" רח' השוח 32 פתח תקוה תד. 7104 תיקוד 4981727 03-9216440 פקס 03-9216441 e-mail: boris@metra-watt.co.il	עברו : ח.ג.מ. מהנדסים	FOR : ת.ג.מ. מהנדסים	תאריך : 18.11.19 זוויה : משעה : 18.11.19	נמצע אחראי לבדיקת המידות ולהתאמתם במקום על המבצע לבקר את כל המידות פרטי הגיוד ופרטי פיקוד ועל כל מעות, אי התאמה עליו להודיע למתכנן. שרטוט זה הינו רכוש בעדי של מטרה-וט בע"מ. אין להעתיק ממנו, להראותו לצד שלישי או להשתמש בו לכך מטרה שהיא כלא הרשאה בכתב ממטרה-וט בע"מ.											
	מתקן : תזנת משאבות הבורג-פאראק אקוספורט אסקרון נשוא : לוח חשמל-תא בקר ופיקוד משותף חיווט כניסות דיסקרטיות - המשך	<table border="1"> <thead> <tr> <th>DESCRIPTION</th><th>תיאור</th><th>DWG.No.</th></tr> </thead> <tbody> <tr> <td>REFERENCE DWG.</td><td>שרטוט סימנין</td><td></td></tr> </tbody> </table> <table border="1"> <thead> <tr> <th>DESCRIPTION</th><th>No. תיאור</th><th>מרהורה</th></tr> </thead> <tbody> <tr> <td>REVISION</td><td></td><td></td></tr> </tbody> </table>			DESCRIPTION	תיאור	DWG.No.	REFERENCE DWG.	שרטוט סימנין		DESCRIPTION	No. תיאור	מרהורה	REVISION	
DESCRIPTION	תיאור	DWG.No.													
REFERENCE DWG.	שרטוט סימנין														
DESCRIPTION	No. תיאור	מרהורה													
REVISION															