



8500	8501	8502	8503	8504	8505	8506	8507	8508	8509	8510	8511	8512	8513	8514	8515
------	------	------	------	------	------	------	------	------	------	------	------	------	------	------	------

המשך מגליון הקודם  
 ⊕24VDC  
 מודון נ A412

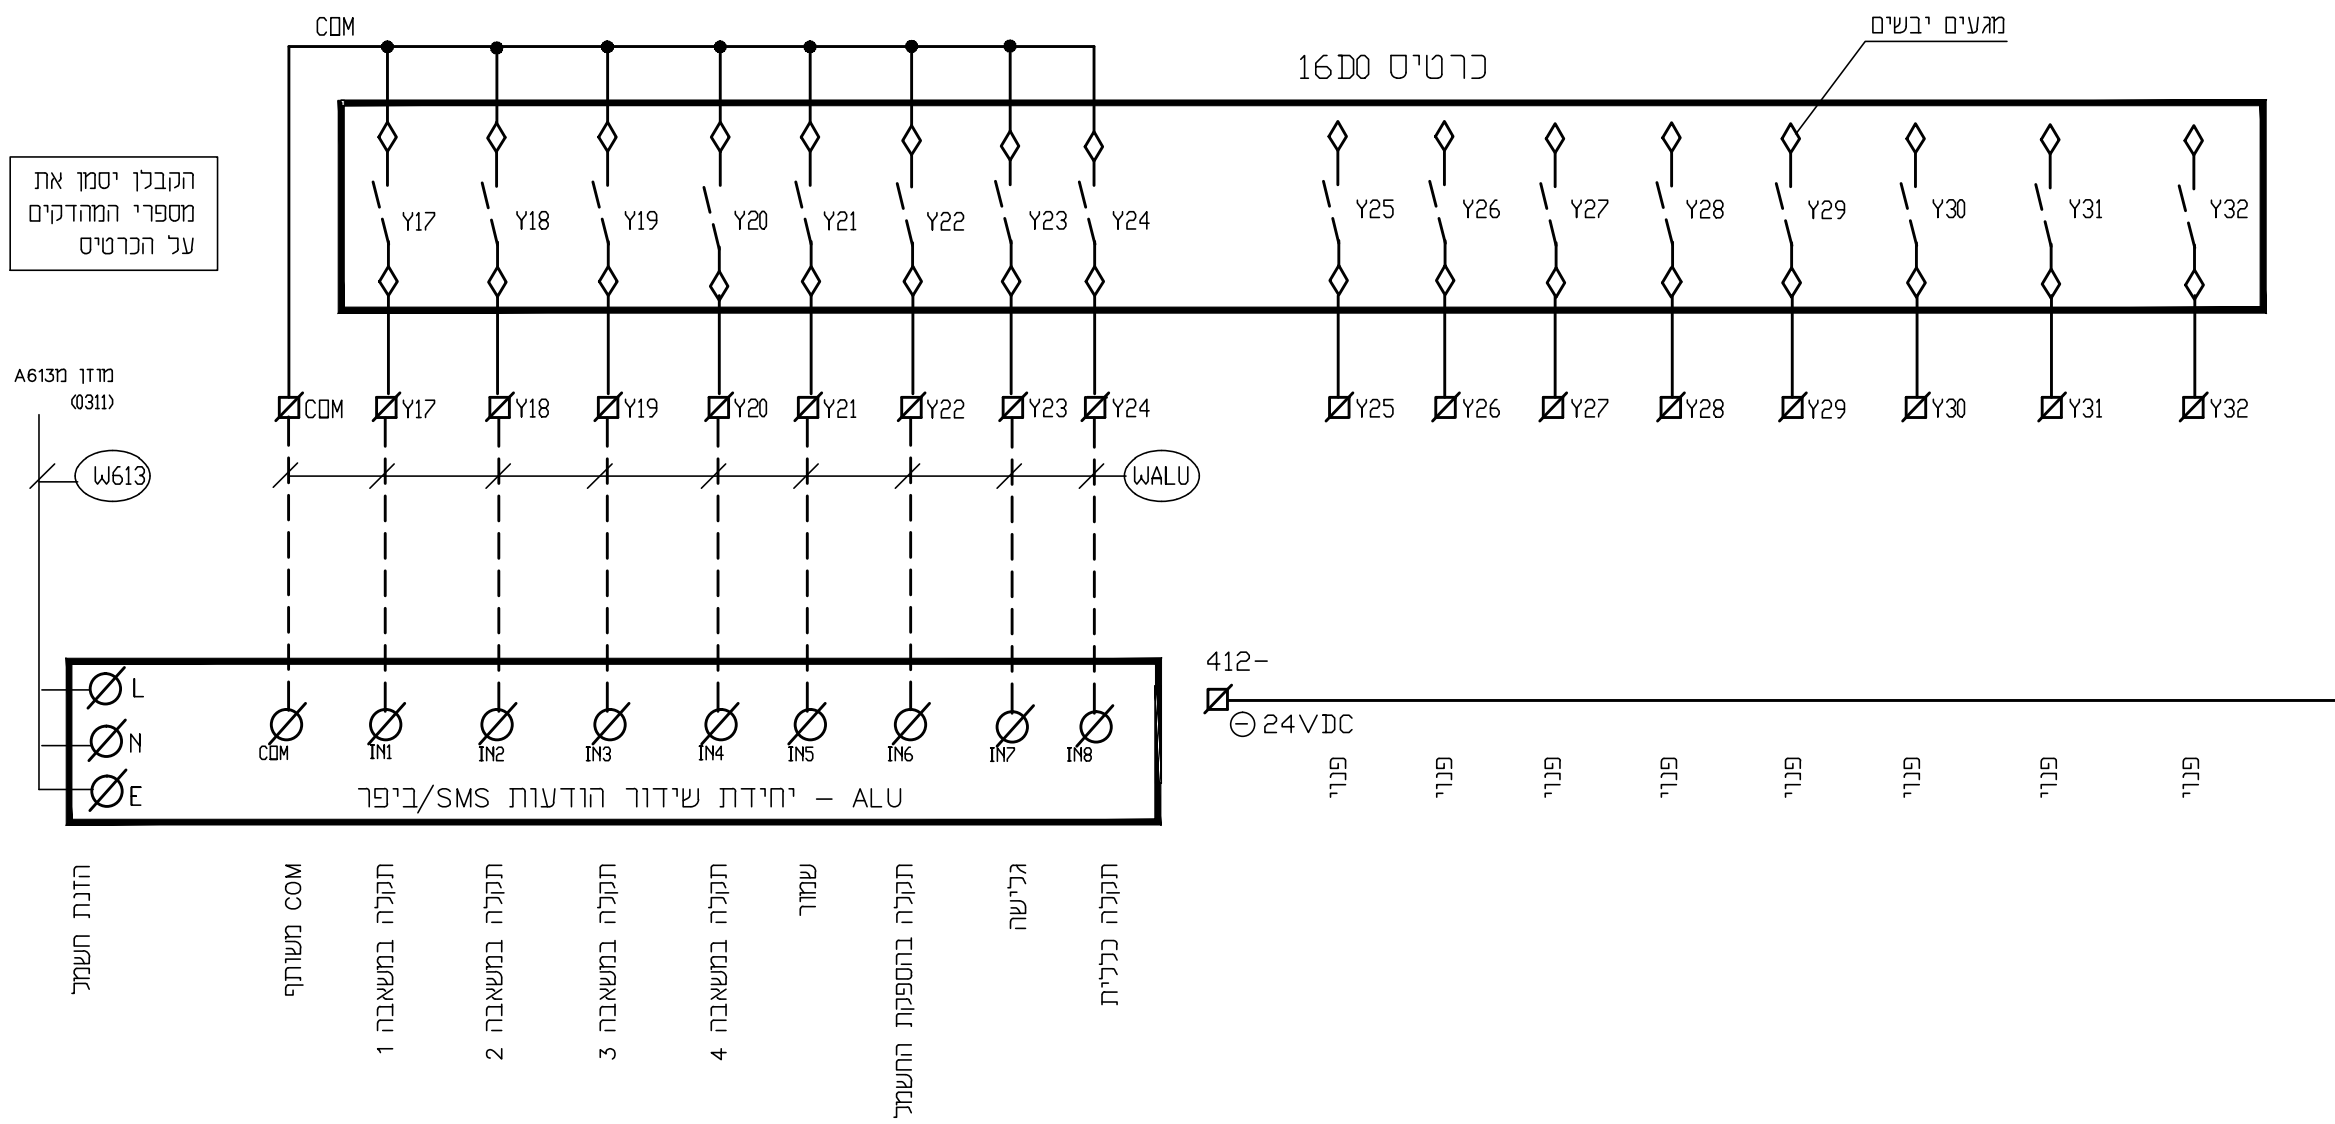

מודון נ A613  
 (0311)  
 W613

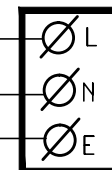

ALU - יחידת שידור הודעות SMS/ביפר

הזנת חשמל  
 משותף COM  
 תקלה במשאבה 1  
 תקלה במשאבה 2  
 תקלה במשאבה 3  
 תקלה במשאבה 4  
 שמור  
 תקלה בהספקת החשמל  
 גלישה  
 תקלה כללית

412-  
 ⊖24VDC  
 פנוי פנוי פנוי פנוי פנוי פנוי פנוי פנוי פנוי פנוי פנוי פנוי פנוי פנוי פנוי פנוי פנוי פנוי

**HGM**  
 הנדסה אזרחית, מים וסביבה  
 H.G.M Consulting Engineers & Planners (1980) Ltd.  
 Water, civil & Environmental Engineering  
 יחידת שירות: 03-9216440 | פקס: 03-9216441 | e-mail: boris@metra-watt.co.il

אופציה באישור המפקח

תא בקר ופיקוד משותף

 <b>מטרה - רט תזמת חשמל ובקרה 2009 בע"מ</b> בית "אמנד" רח' חשון 32 פתח תקוה ת.ד. 7104 תיקוד 4981727 03-9216440 פקס, 03-9216441 טל e-mail: boris@metra-watt.co.il	עבור : <b>ד.ג.מ. מהנדסים</b> FOR :	לעיון למכרז לבצוע	שם תאריך זוויה 18.11.19 משה 18.11.19	תיאור DESCRIPTION REFERENCE DWG.	No. תיאור No. תיאור REVISION	אדריכל קונסטרוקטור מודג או"ר אינסטלציה מעבדות בטיחות קבלן י"ם נהוג פרויקט	תאריך י"עצ"ם תפוצה
	מתקן : <b>תזמת משאבות הבורג-פארק אקוספורט אשקלון</b> PLANT:	נושא : <b>לוח חשמל-תא בקר ופיקוד משותף</b> TITLE : <b>חיווט יציאות דיסקרטיות - המשך</b>	נמצע אחראי לבדיקת המידות ולהתאמתם במקום. על המבצע לבקר את כל המידות פרטי הציוד ופרטי פיקוד ועל כל סעות, אי התאמה עליו להודיע למתכנן. שרטוט זה הינו רכוש בעדי של מטרה-וט בע"מ. אין להעתיק ממנו, להראותו לצד שלישי או להשתמש בו ככל מטרה שהיא ללא הרשאה בכתב ממטרה-וט בע"מ.	שרטוט טימוני DATE APP	מהדורה REVISION	אדריכל קונסטרוקטור מודג או"ר אינסטלציה מעבדות בטיחות קבלן י"ם נהוג פרויקט	תאריך י"עצ"ם תפוצה
מידות 420 x 297 ק"מ SCALE % SIZE 297 x 420 מדרג 01 REV. 01 PAGE 1 FROM 1 DRW. No. 01065-EL-10-21 שרטוט מט' מתוך	3103-10/0085						