



הערות:

1. באחריות הקבלן להתאים את ההגנה במפ"ז ראשי ח"ח לגודל החיבור של ח"ח.
2. באחריות הקבלן להתאים את מידות הלוח לתנאי התקנה באתר.
3. יש לאשר דגמי ציוד בלוח ומכשור עם המפקח והמזמין.
4. התוכניות הינן עקרוניות בלבד. יצרן הלוח יעדכן את התוכניות בהתאם לדגמי הציוד המסופקים בפועל, לרבות מספרי מהדקים, מספרי מגענים, סכמות חיווט וכו'.
5. ש' להקפיד על מספור גיליונות, מספור עמודות ומספור כתובות בהתאם לתוכניות המתכנן.

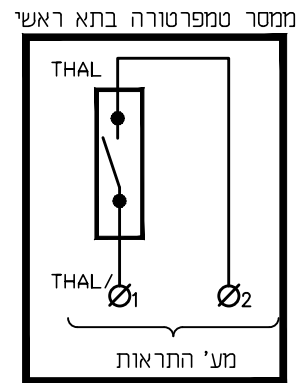

ממסר יעודי לפיקוד הפסקת חשמל מרכזת גילוי אש כדוגמת ISO-556B מצג

פיקוד הפסקת חשמל - מרכזת גילוי וכיבוי אש WRF

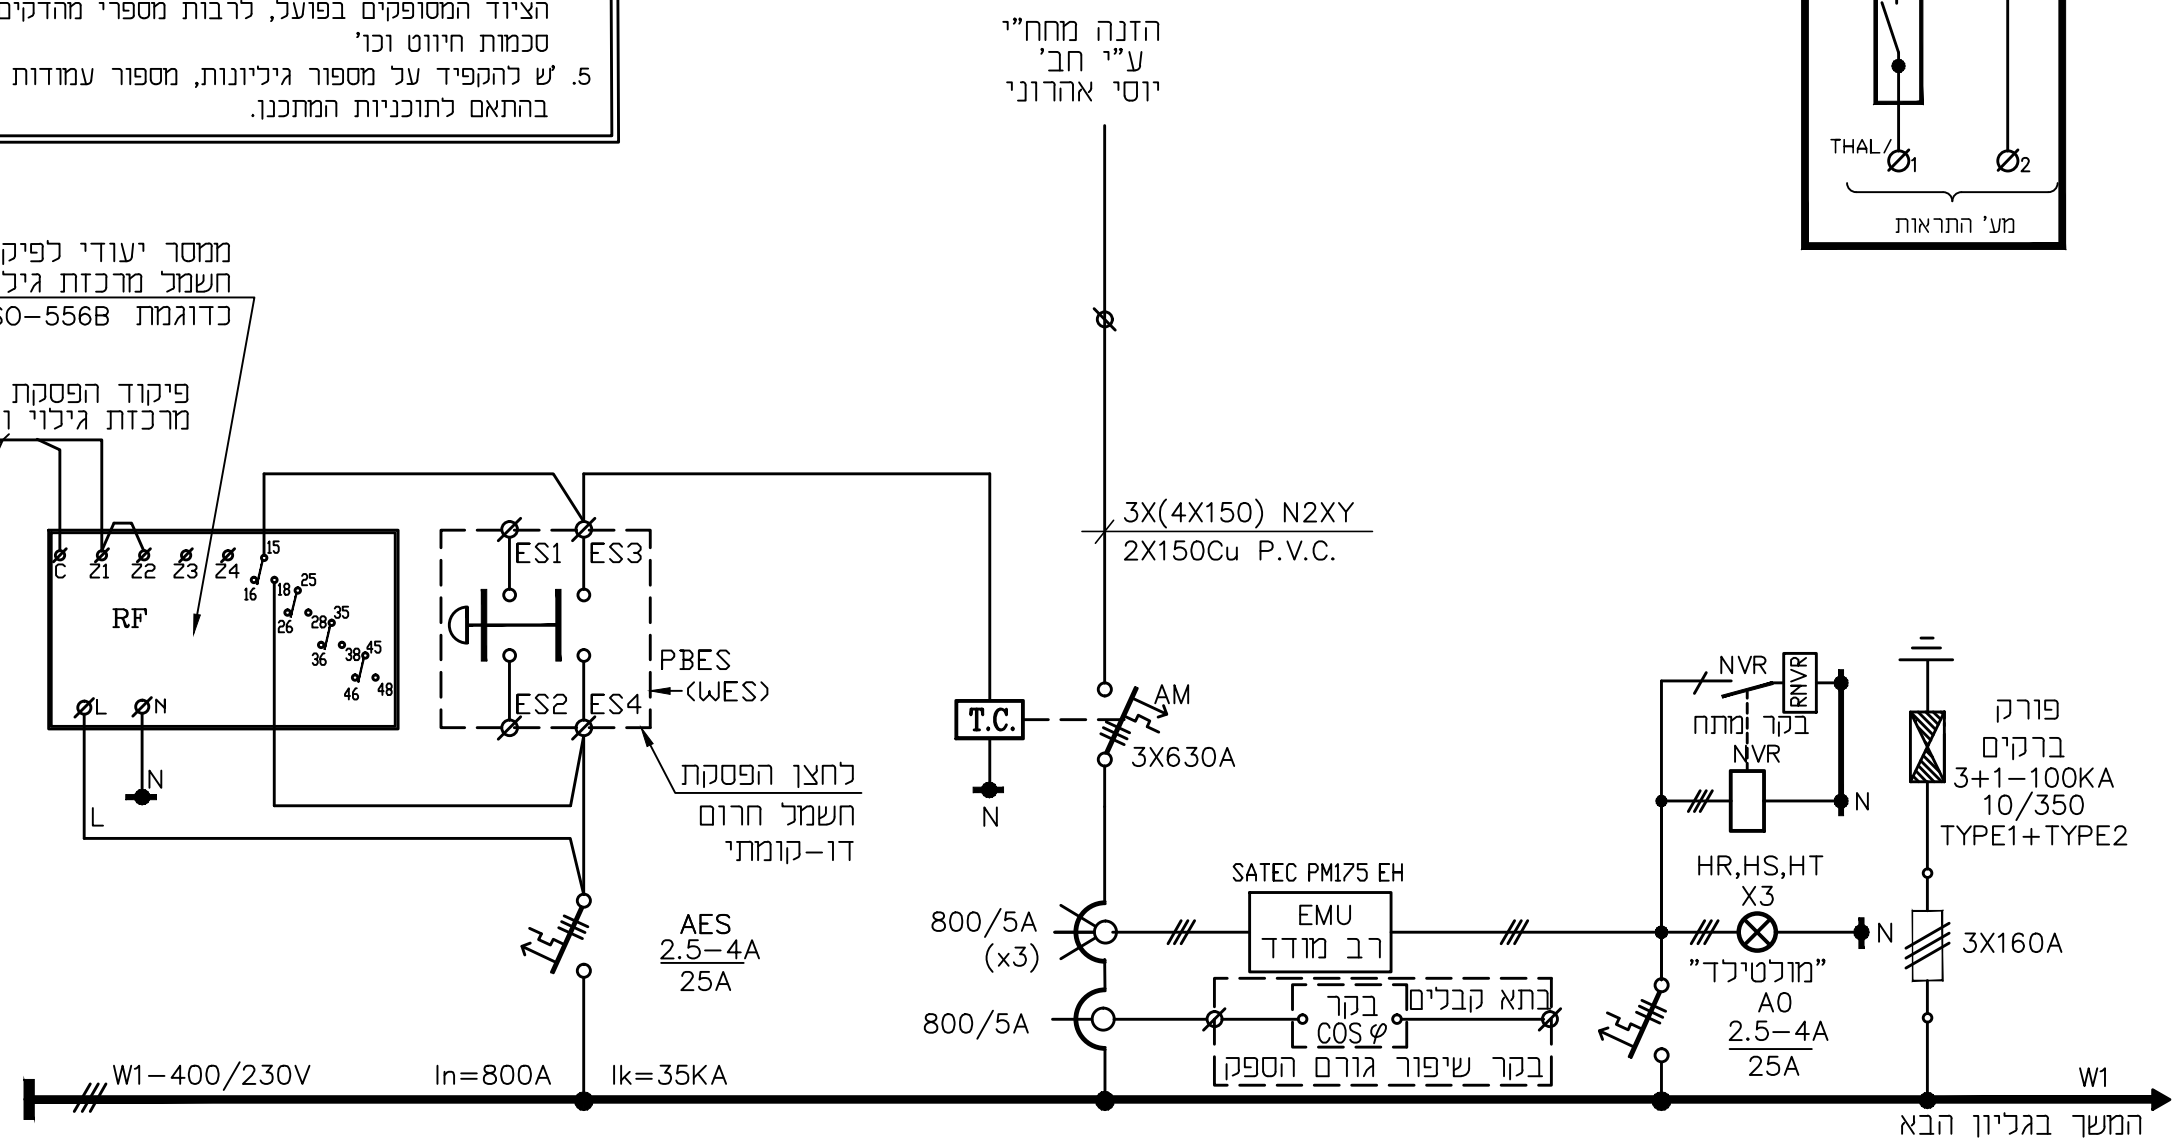

H.G.M. הנדסה אזרחית, מים וסביבה
H.G.M Consulting Engineers & Planners (1980) Ltd.
 Water, civil & Environmental Engineering
 05-9216440 פקס, 05-9216441 טל. | e-mail: boris@metra-watt.co.il

MW METRA-WATT Electrical Engineering
 מטרה - וט תזנת חשמל ובקרה 2009 בע"מ
 בית "אמנד" רח' חשון 32 פתח תקוה
 ת.ד. 7104 תיקוד 4981727
 05-9216440 פקס, 05-9216441 טל. | e-mail: boris@metra-watt.co.il

| | | | | |
|---------|---------|----------|----------|----------|
| עבור : | FOR : | לעיון | למכרז | לבצוע |
| ח.ג.מ. | ח.ג.מ. | שם | שם | שם |
| מהנדסים | מהנדסים | תאריך | תאריך | תאריך |
| | | 18.11.19 | 18.11.19 | 18.11.19 |
| | | זויה | משה | אשר |
| | | בוצע | אשר | |

מתקן : תזנת משאבות הבורג-פארק אקוספורט אסקלון
 נושא : לוח חשמל - תרשים חד קווי כח - תא ראשי
 TITLE :
 מידות 420 x 297 ק"מ SCALE %
 DRW. No. 01065-EL-10-01 PAGE 1 FROM 2 REV. 01

נמצע אחראי לבדיקת המידות ולהתאמתם במקום על המבצע לבקור את כל המידות פרטי הציוד ופרטי פיקוד ועל כל סעות, אי התאמה עליו להודיע למתכנן. שרטוט זה הינו רכוש בעדי של מטרה-וט בע"מ. אין להעתיק ממנו, להראותו לצד שלישי או להשתמש בו ככל מטרה שהיא ללא הרשאה בכתב ממטרה-וט בע"מ.

| DESCRIPTION | תיאור | DWG.No. | תיאור | DESCRIPTION | No. תיאור | אדיינג | קונסטרוקטור | מחוק אויר | אינסטלציה | מעבדות | בטיחות | קבלן | י"ם | נהוג פרייקט | פיקוח | תאריך | ינעצ'ים | תפוצה |
|----------------|----------------|---------|-------|-------------|-----------|--------|-------------|-----------|-----------|--------|--------|------|-----|-------------|-------|-------|---------|-------|
| REFERENCE DWG. | שרטוטי סימוכין | | תאריך | REVISION | מהדורה | | | | | | | | | | | | | |