
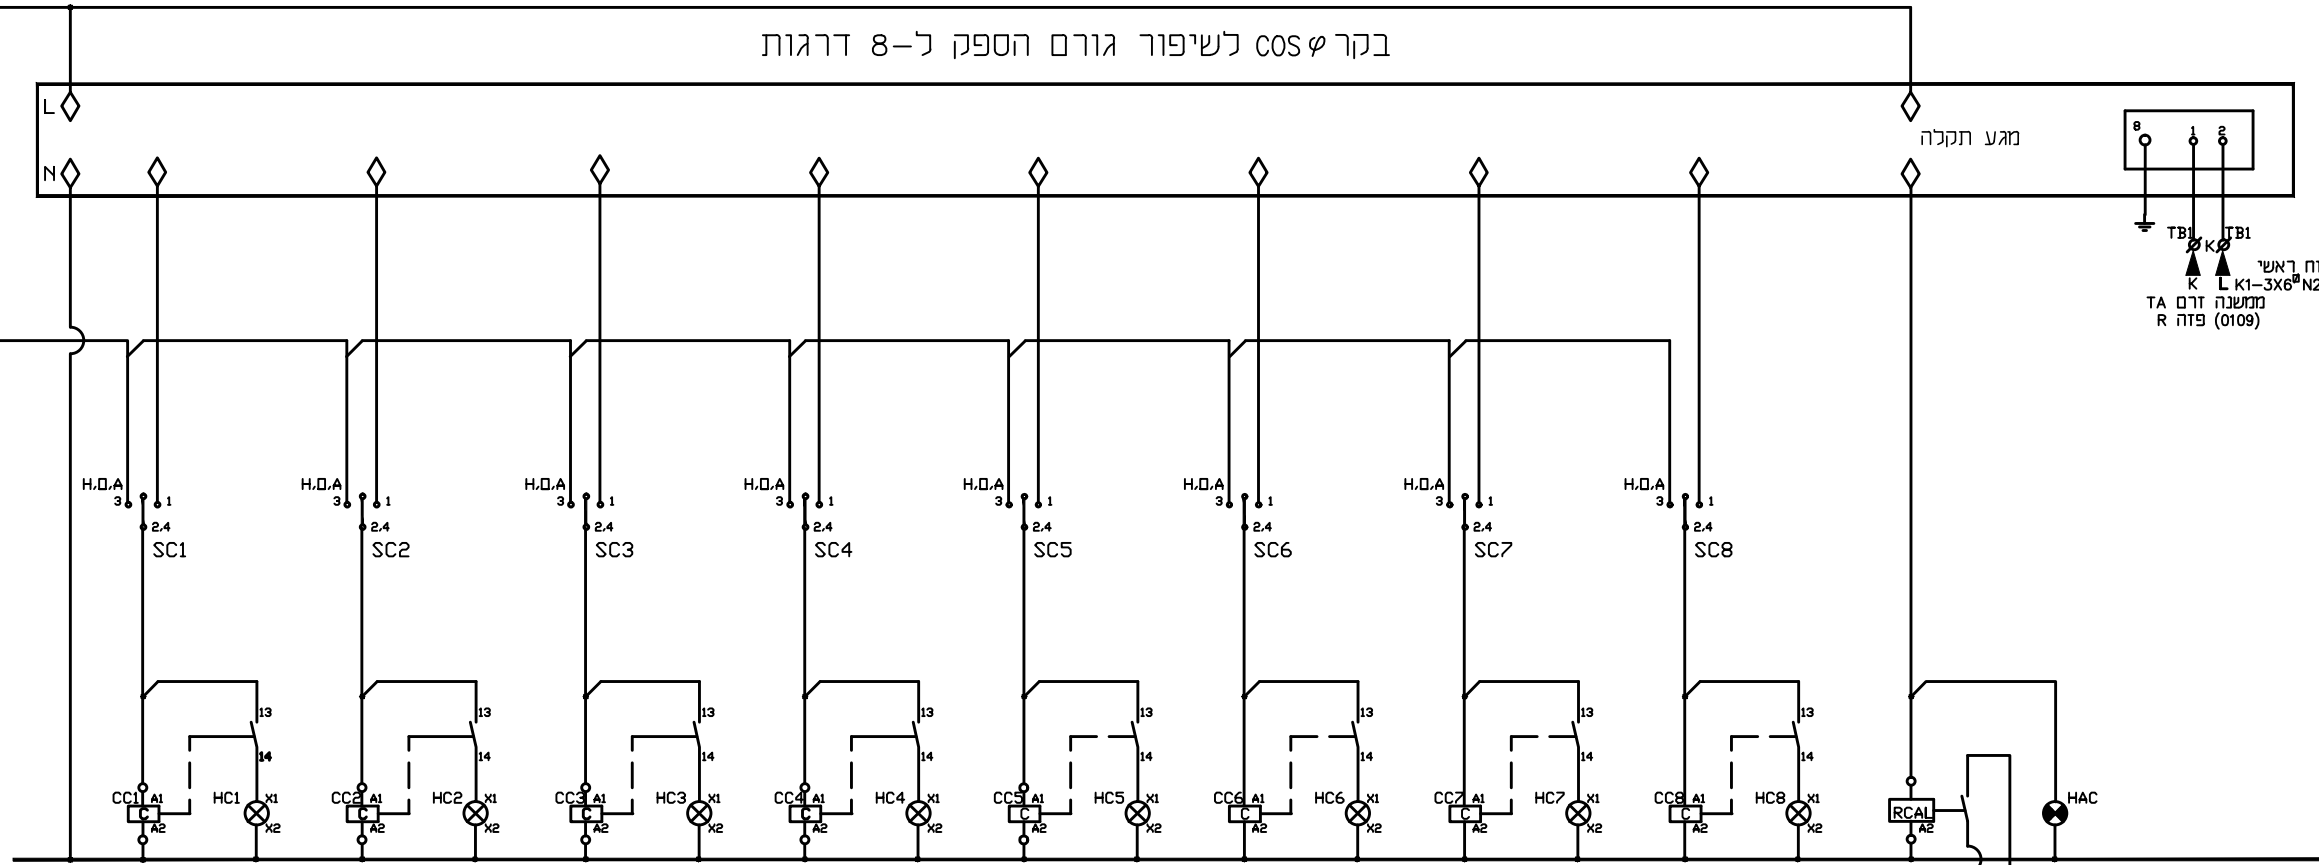


AC01-01 (0208) 230V

AG (0106)

בקר $\cos \phi$ לשיפור גורם הספק ל-8 דרגות

מגע תקלה

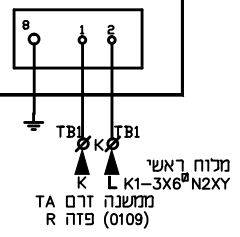

נתא בקר (X43-8206)

מקום הספק - נתא בקר

HGM
ח.ג.מ. הנדסה אזרחית, מים וסביבה
H.G.M Consulting Engineers & Planners (1980) Ltd.
Water, civil & Environmental Engineering

תא קבלים

 מטרה - רט תדמית חשמל ובקרה 2009 בע"מ בית "אמנד" רח' חשום 32 פתח תקוה. ת.ד. 7104 תיקוד 4981727 03-9216440 פקס, 03-9216440 e-mail: boris@metra-watt.co.il	עבור : ד.ג.מ. מהנדסים FOR :	לעיון למכרז לבצוע	שם תאריך זוויה 18.11.19 משה 18.11.19	תיאור תיאור תיאור	No. תיאור מהדורה	אדרכל קונסטרוקטור מודו אור אינסטלציה מעבדות בטיחות קבלו יום נהול פרויקט	תאריך יועצים תפוצה
	מתקן : תחנת משאבות הבורג-פארק אקוספורט אשקלון נשוא : לוח חשמל - תרשים תא קבלים ופיקוד TITLE :	נמצע אחראי לבדיקת המידות ולהתאמתם במקום. על המבצע לבקור את כל המידות פרטי הציוד ופרטי פיקוד ועל כל סעות, אי התאמה עליו להודיע למתכנן. שרטוט זה הינו רכוש בעלדי של מטרה-וט בע"מ. אין להעתיק ממנו, להראותו לצד שלישי או להשתמש בו ככל מטרה שהיא ללא הרשאה בכתב ממטרה-וט בע"מ.	DESCRIPTION REFERENCE DWG.	תיאור שרטוטי סימוכין	DATE APP	REVISION מהדורה	תאריך יועצים תפוצה