Screw Pump P&ID

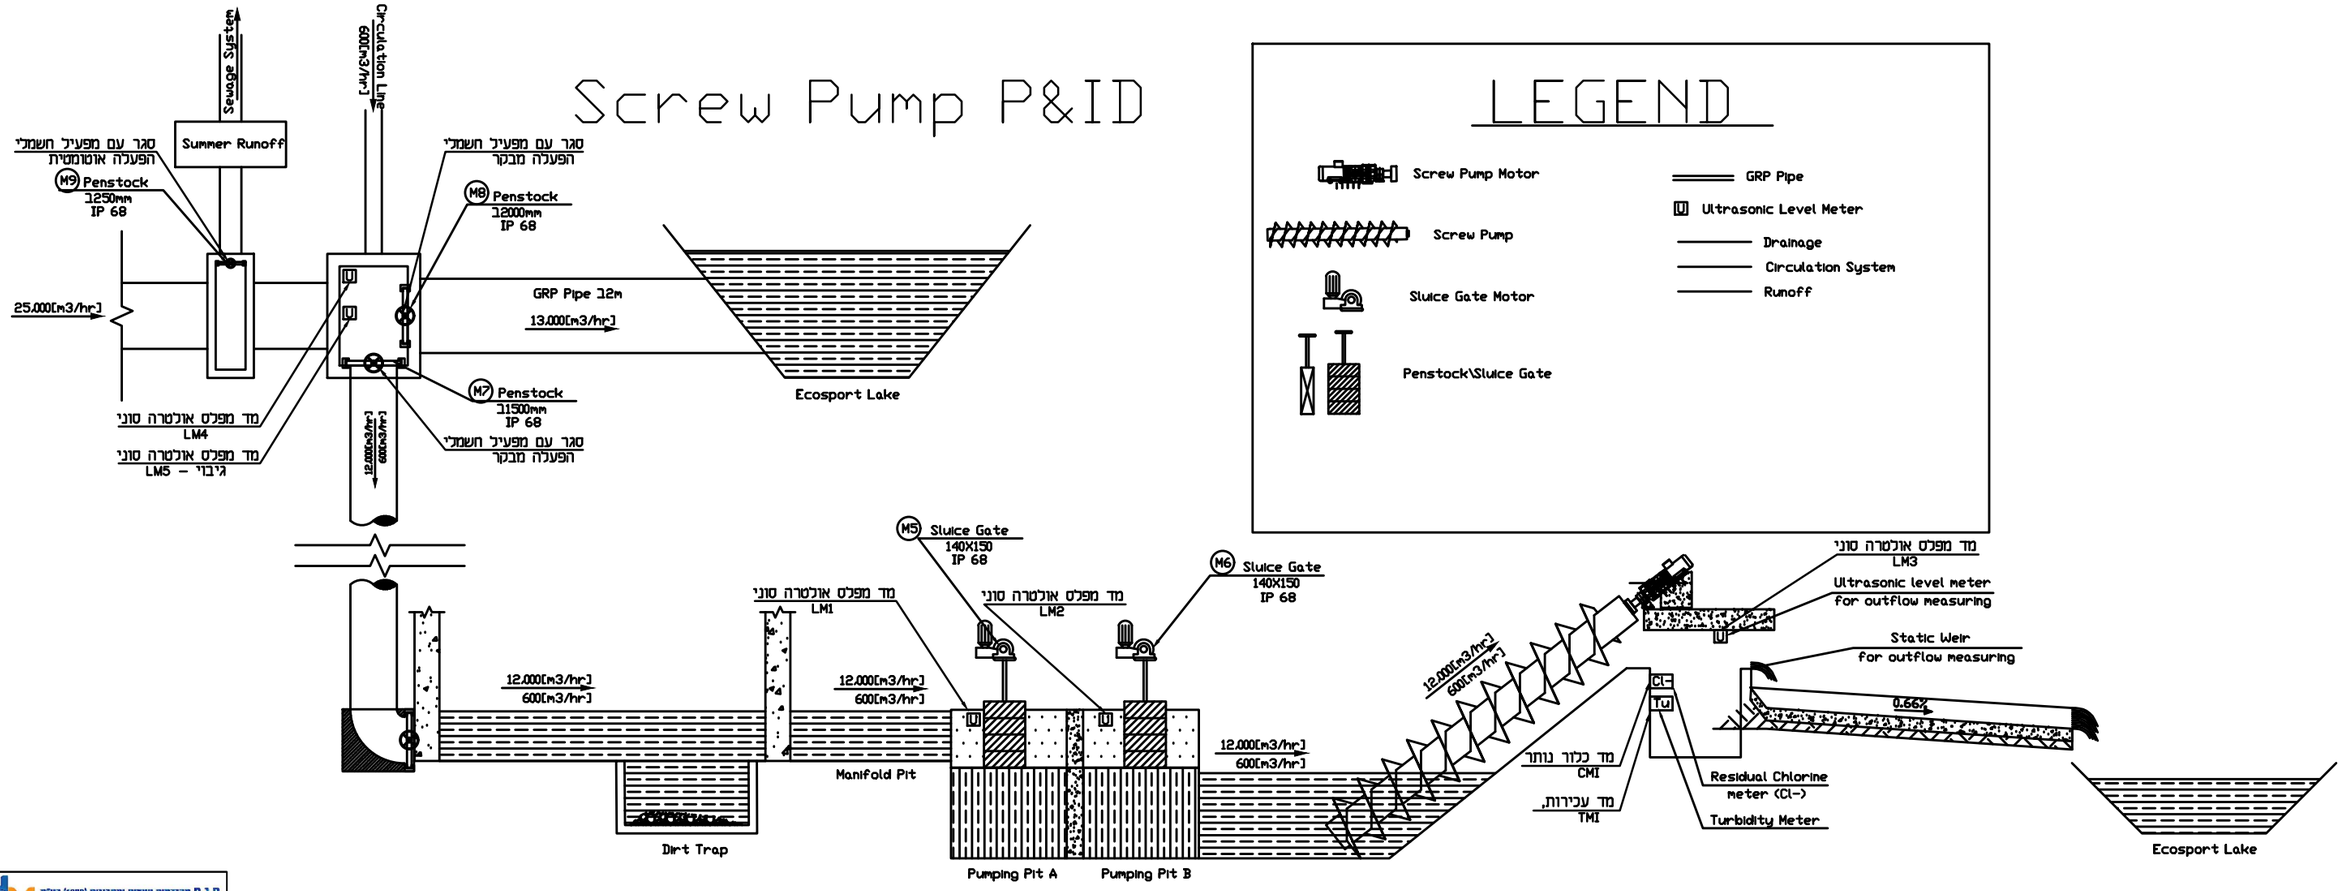

LEGEND

- Screw Pump Motor
- Screw Pump
- Sluice Gate Motor
- Penstock\Sluice Gate
- GRP Pipe
- Ultrasonic Level Meter
- Drainage
- Circulation System
- Runoff

H.G.M Consulting Engineers & Planners (1980) Ltd.
Water, civil & Environmental Engineering

METRA-WATT
Electrical Engineering

מטרה – רט הנדסה אפשל ובקרה 2009 בע"מ
בית "אחרנד" רח' הסיטה 32 פתח תקוה.
ת.ד. 7104 מיקוד 4961727
טל. 03-9216440, פקס 03-9216441
e-mail: boris@metra-watt.co.il

FOR : עבור : ח. ג. מ. מהנדסים

	לבצוע		למכרז		לעיון	
	תאריך	שם	תאריך	שם	תאריך	שם
בוצע			18.11.19	זויה		
אישר			18.11.19	משה		

PLANT: מתקן : תחנת משאבות הבורג-פארק אקוספורט אשקלון

TITLE : נושא : תרשים הידראולי עקרוני

DRW. No. שרטוט מס'	PAGE דף FROM מתוך	REV. מהדורה	SCALE ק"מ	SIZE מידות
01065-EL-10-28	1 1	01	%	297 x 420

נמבצע אחראי לבדיקת המידות ולהתאמתם במקום
על המבצע לבקר את כל המידות פרטי הציוד ופרטי
פיקוד ועל כל טעות, אי התאמה עליו להודיע למתכנן.
שרטוט זה הינו רכוש בלעדי של מטרה-וט בע"מ.
אין להעתיק ממנו, להראותו לצד שלישי או להשתמש בו
לכל מטרה שהיא ללא הרשאה בכתב ממטרה-וט בע"מ.

DESCRIPTION תיאור	DWG.No. שרטוט מס'	תאריך DATE	אישר APP	DESCRIPTION תיאור	No. מס'	אדריכל	קונסטרוקטור	מזוג אויר	אינסטלציה	מעליות	בטיחות	קבלן	יום	ניהול פרויקט	פיקוח	תאריך
REFERENCE DWG. שרטוטי סימוכין				REVISION מהדורה												יועצים
																תפוצה

3103-10/0102