מהדורה	שינוי	תאריך
0	למכרז	05.01.20
1	עידכון עיפי אדריכלות חדשה	16.06.2020
2		
3		
4		

תכנית כלונסאות

1 : 50

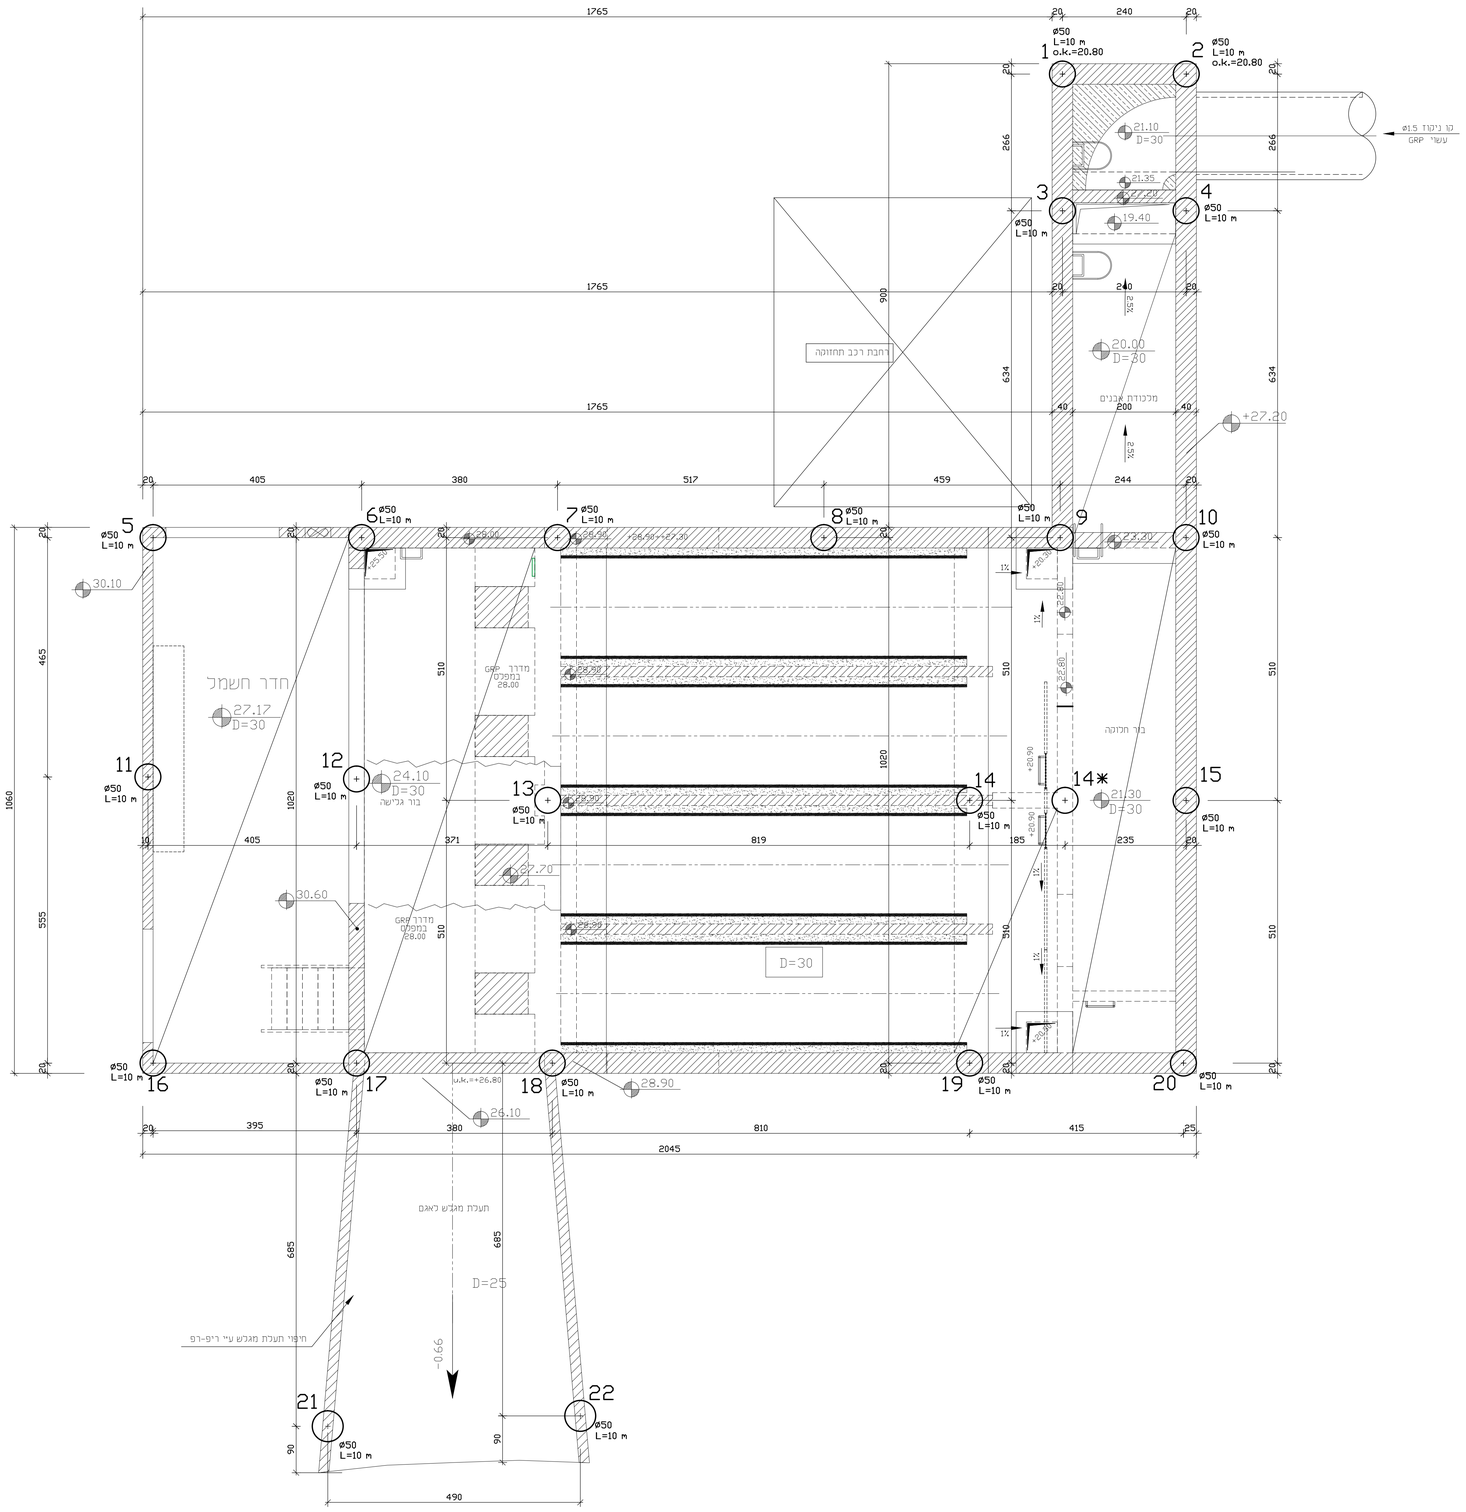

פרטי כלונס טיפוסים

בתחום קיר בטון

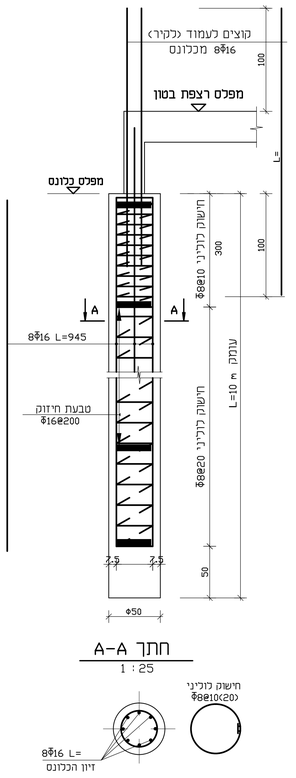

חתך A-A

1 : 25

הערות :

1. סוג הבטון ב- 40 בתוספת זייפקס 1.25%.
   עובי כיסוי בטון 5 סמ.
   דרגת חשיפה - 5.
2. תכנית זו יש לקרוא ביחד עם תכ' האדריכל ויועצים כולל הפרטים הניקווים.
3. הנחיות לביצוע כלונסאות עיפי דויח יועץ קרקע.

החברה הכלכלית לאשקלון בע"מ

כעיון ● למכרז ○ לביצוע

שם הפרויקט:

פארק אקוספורט אשקלון

שם הגליון :

מבנה בורג
תכנית כלונסאות

קנ"מ: 1 : 50	תאריך : 16.06.2020
מס' תכ' 01065-ST-10-01	מס' מהדורה 1

גלברג מהנדסים

רח' אלקחי 5, רמת אביב ג' טל : 03-6416992

E- mail: mark376@netvision.net.il