


7300 7301 7302 7303 7304 7305 7306 7307 7308 7309 7310 7311 7312 7313 7314 7315

פרט פיקוד מגוף החדרה לאגם M6 - הפעלה מבקר

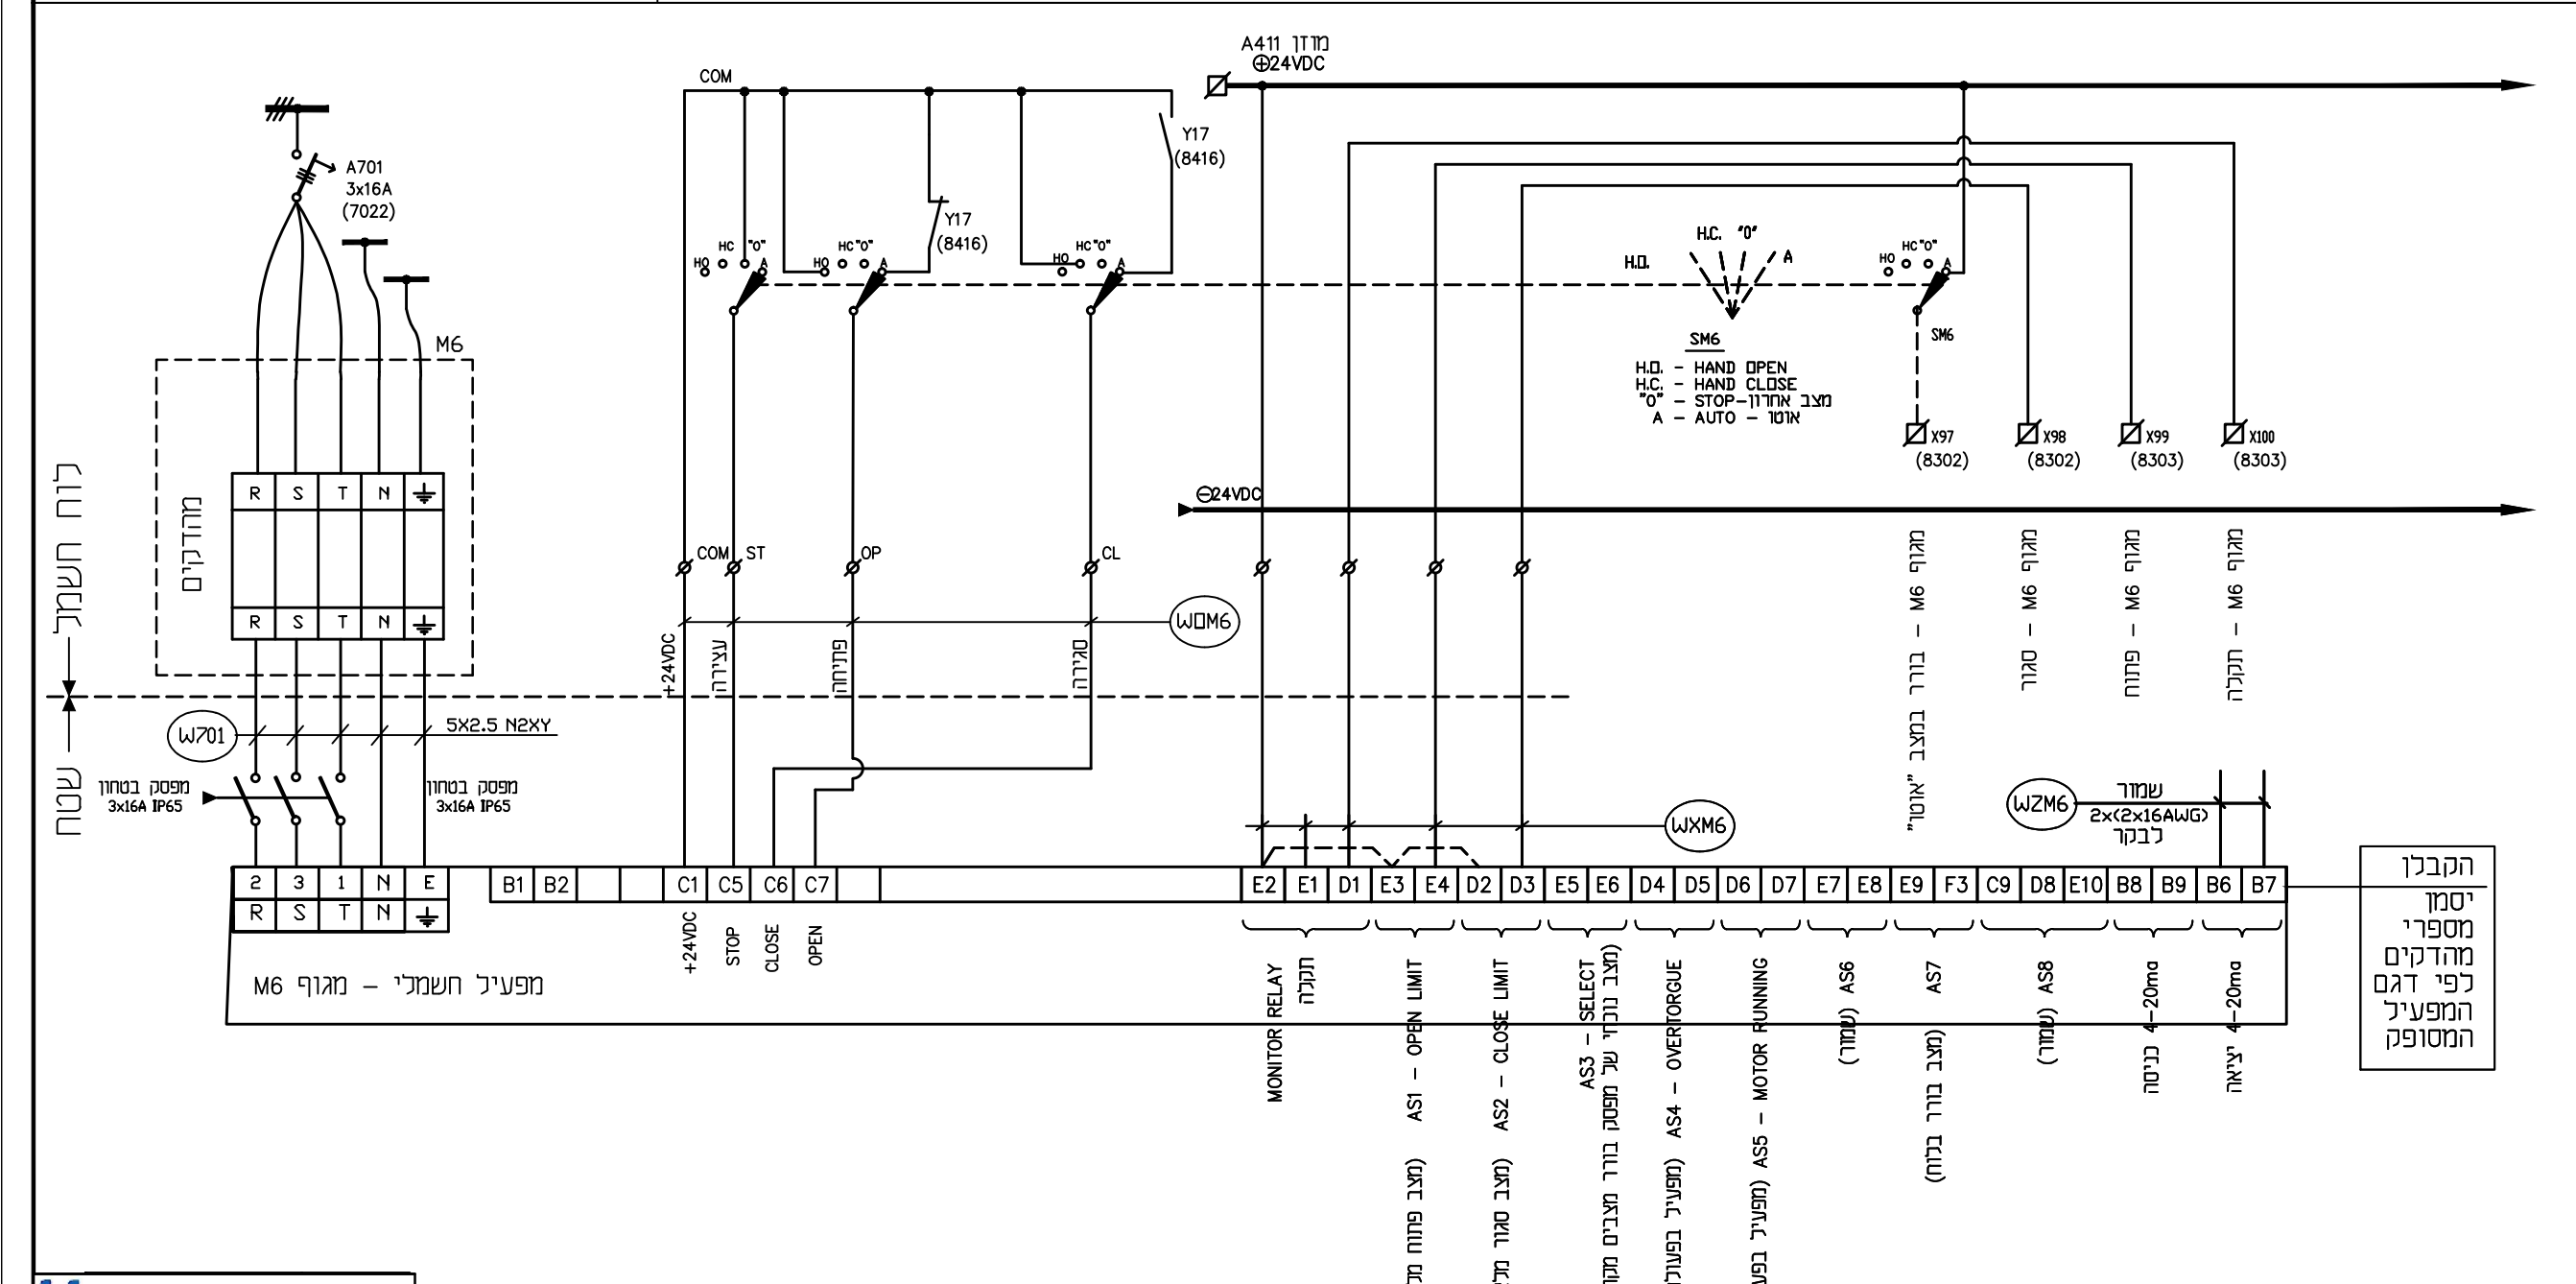

H.M. הנדסה אזרחית, מים וסביבה
H.G.M Consulting Engineers & Planners (1980) Ltd.
 Water, civil & Environmental Engineering
 05-9216440 פקס, 05-9216441 פקס
 e-mail: boris@metra-watt.co.il
 METRA-WATT Electrical Engineering

MW METRA-WATT Electrical Engineering

מטרה - רט תזמת חשמל ובקרה 2009 בע"מ
 בית "אמנד" רח' חשון 32 פתח תקוה
 ת.ד. 7104 תיקוד 4981727
 05-9216440 פקס, 05-9216441 פקס
 e-mail: boris@metra-watt.co.il

FOR :	עבור : ח.ג.מ. מהנדסים
נכרז	לביצוע
שם תאריך	שם תאריך
22.12.19	22.12.19
זויה	משה
בוצע	אישר

PLANT:	מתקן טיהור מי האגם - פארק אקוספורט אשקלון
TITLE :	לוח חשמל - פרט פיקוד מגוף M6 - הפעלה מבקר
DRW. No.	01065-EL-30-15
PAGE	1
REV.	01
SCALE	%
SIZE	297 x 420
מדות	מ"מ

DESCRIPTION	תיאור	DWG.No	תיאור	DESCRIPTION	תיאור	No.	תיאור
REFERENCE DWG.	שרטוט טימוכין			REVISION	מרהורה		