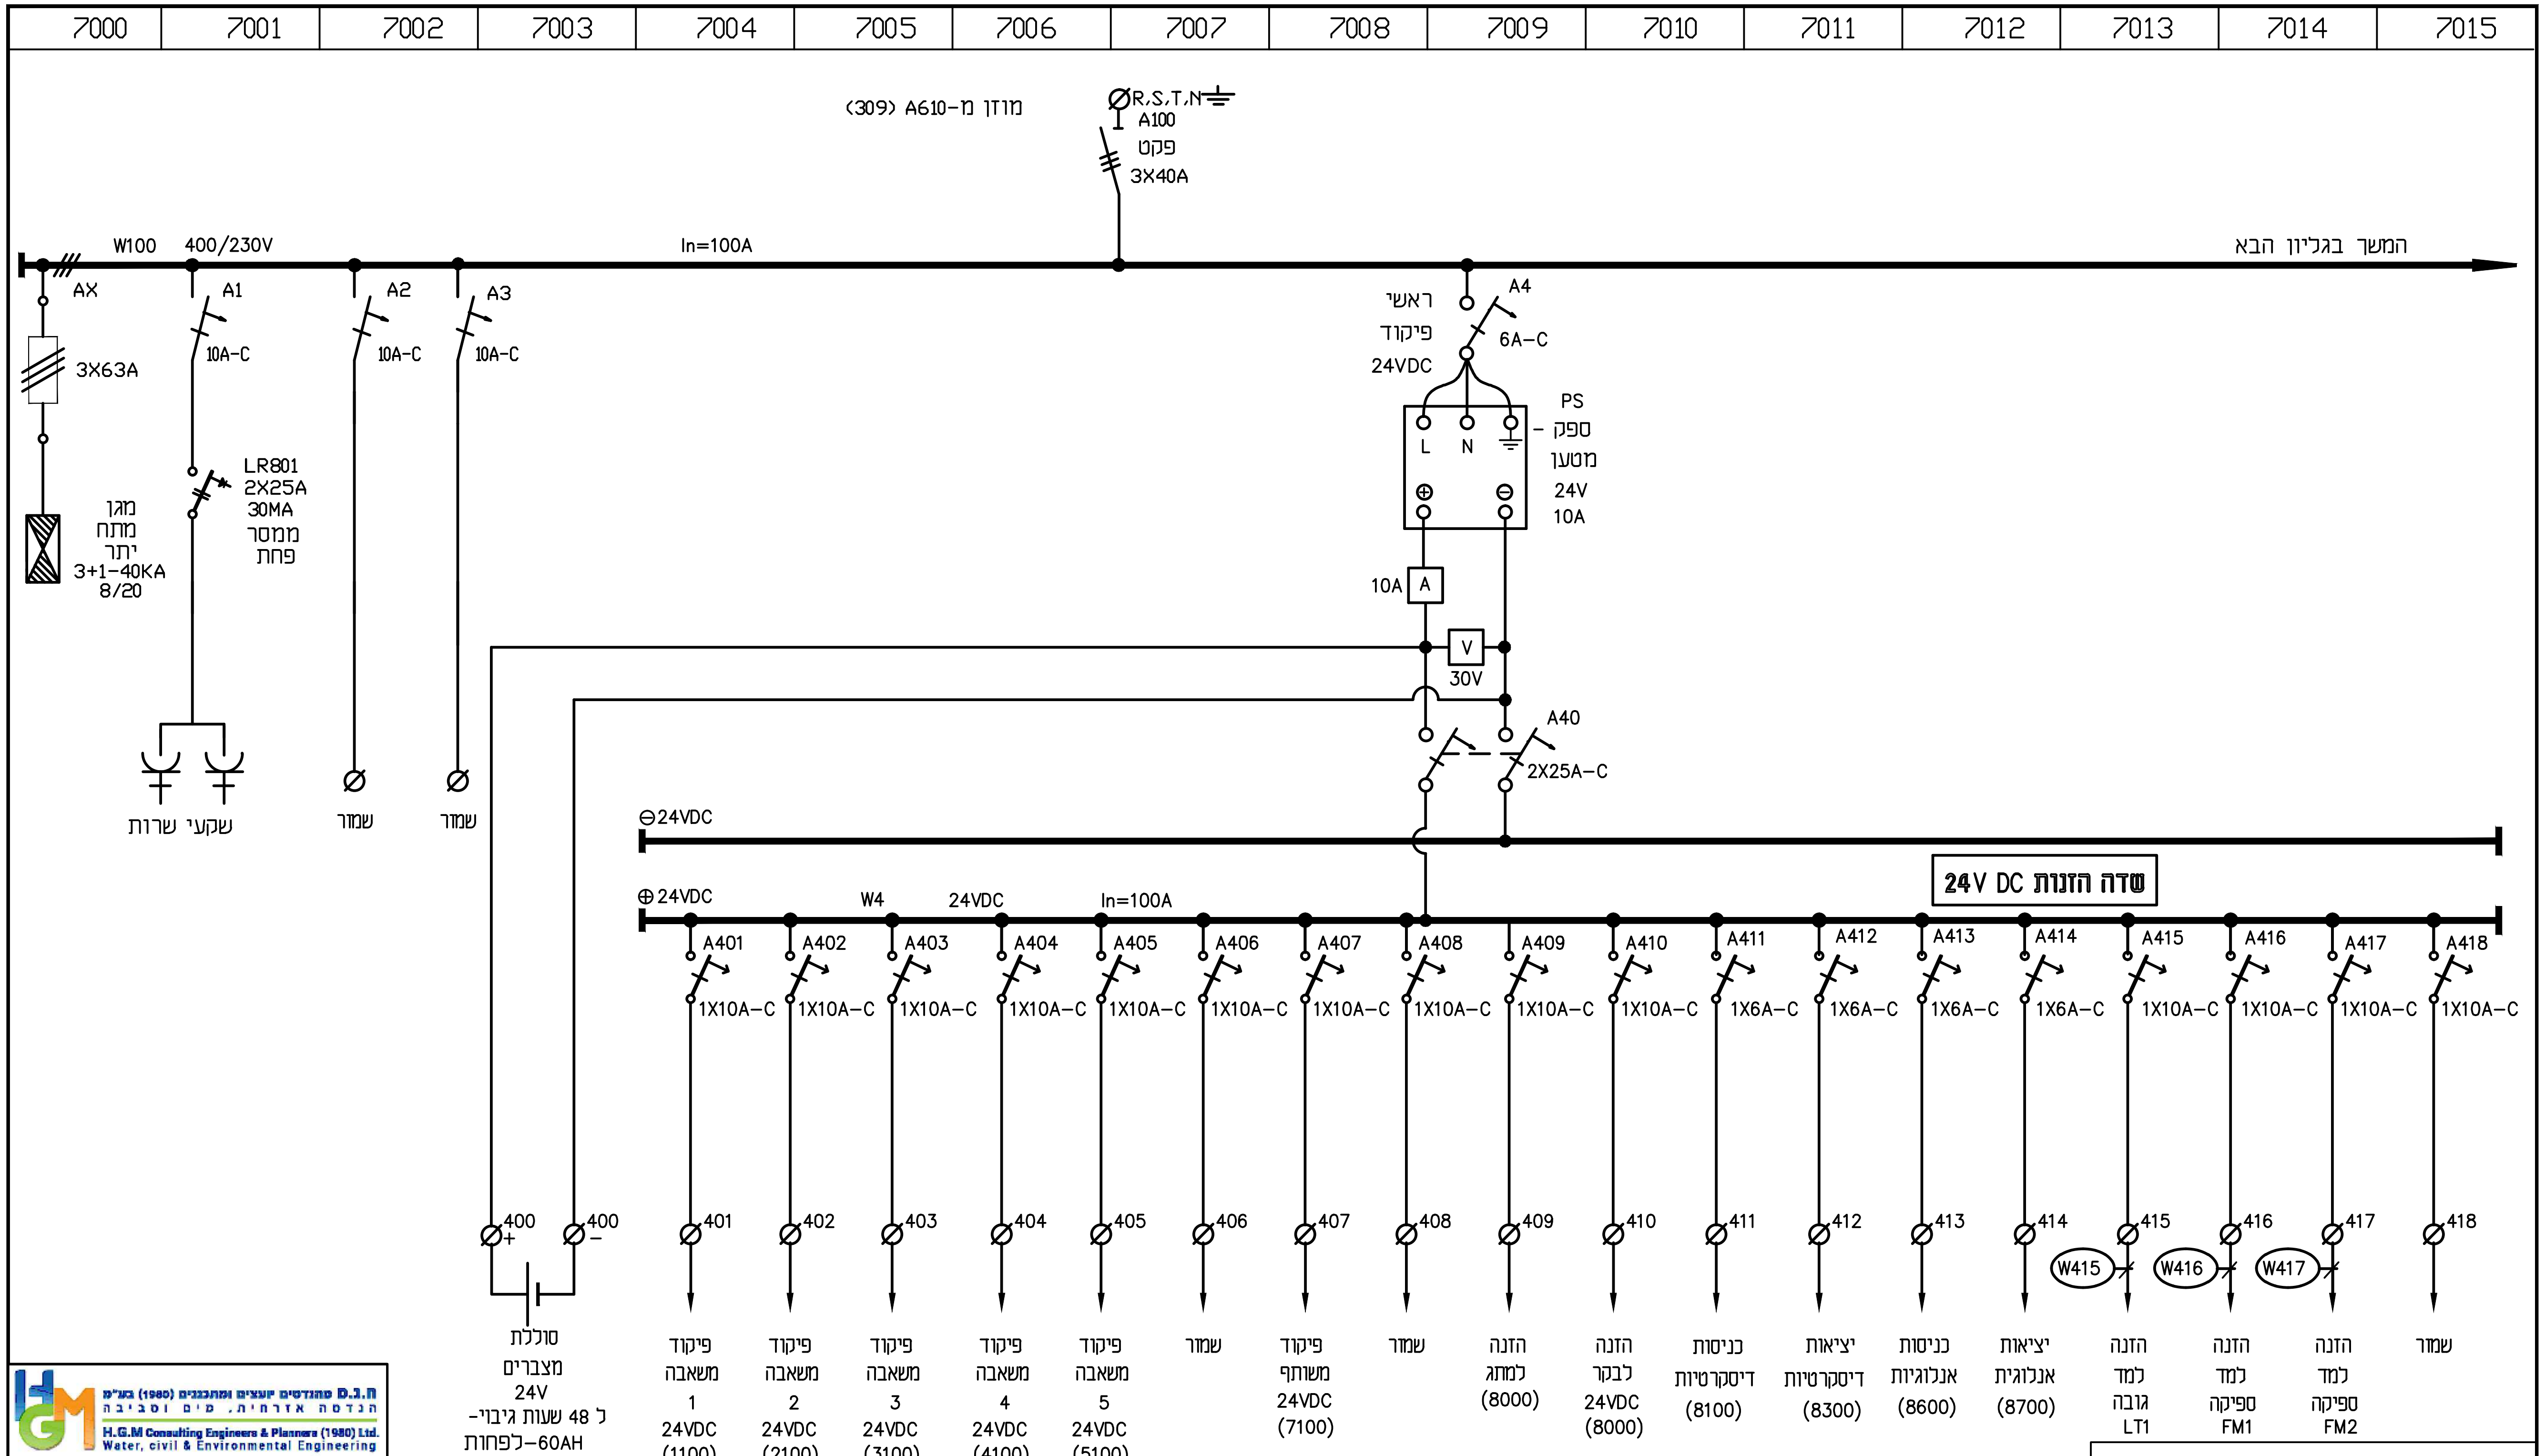

תא בקר ופיקוד משותף

ח.ג.מ מהנדסים יועצים ומתכננים (1980) בע"מ
הנדסה אזרחית, מים וסביבה
H.G.M Consulting Engineers & Planners (1980) Ltd.
Water, civil & Environmental Engineering

METRA-WATT
Electrical Engineering

מטרה - וט הנדסת חשמל ובקרה 2009 בע"מ
בית "אמרגד" רח' השחם 32 פתח תקוה.
ת.ד. 7104 מיקוד 4951727
טל. 03-9216440, פקס 03-9216441
e-mail: boris@metra-watt.co.il

FOR : עבור :
ח. ג. מ.
מהנדסים

	לבצוע ○		למכרז ●		לעיון ○	
	תאריך	שם	תאריך	שם	תאריך	שם
בוצע			22.12.19	זויה		
אישר			22.12.19	משה		

PLANT: מתקן טיהור מי האגם - פארק אקוספורט אשקלון : מתקן

TITLE : לוח חשמל - תא בקר ופיקוד משותף
חד קוי שדה הזנות פיקוד : נושא

נמבצע אחראי לבדיקת המידות ולהתאמתם במקום!
על המבצע לבקר את כל המידות פרטי הציוד ופרטי פיקוד ועל כל טעות, אי התאמה עליו להודיע למתכנן.
שרטוט זה הינו רכוש בלעדי של מטרה-וט בע"מ.
אין להעתיק ממנו, להראותו לצד שלישי או להשתמש בו לכל מטרה שהיא ללא הרשאה בכתב ממטרה-וט בע"מ.

DRW. No. שרטוט מס'	PAGE דף / FROM מתוך	REV. מהדורה	SCALE ק"מ	SIZE מידות
01065-EL-30-12	1 / 2	01	%	297 x 420

3103-30/0070

DESCRIPTION תיאור | DWG.No שרטוט מס'
REFERENCE DWG. שרטוטי סימוכין

תאריך DATE | אישר APP

DESCRIPTION תיאור | No. מס'
REVISION מהדורה

אדריכל | קונסטרוקטור | מיזוג אויר | אינסטלציה | מעליות | בטיחות | קבלן | יזם | ניהול פרוייקט | פיקוח | תאריך / יועצים / תפוצה