


7600 7601 7602 7603 7604 7605 7606 7607 7608 7609 7610 7611 7612 7613 7614 7615

פרט פיקוד מגוף מילוי M10 - הפעלה מבקר

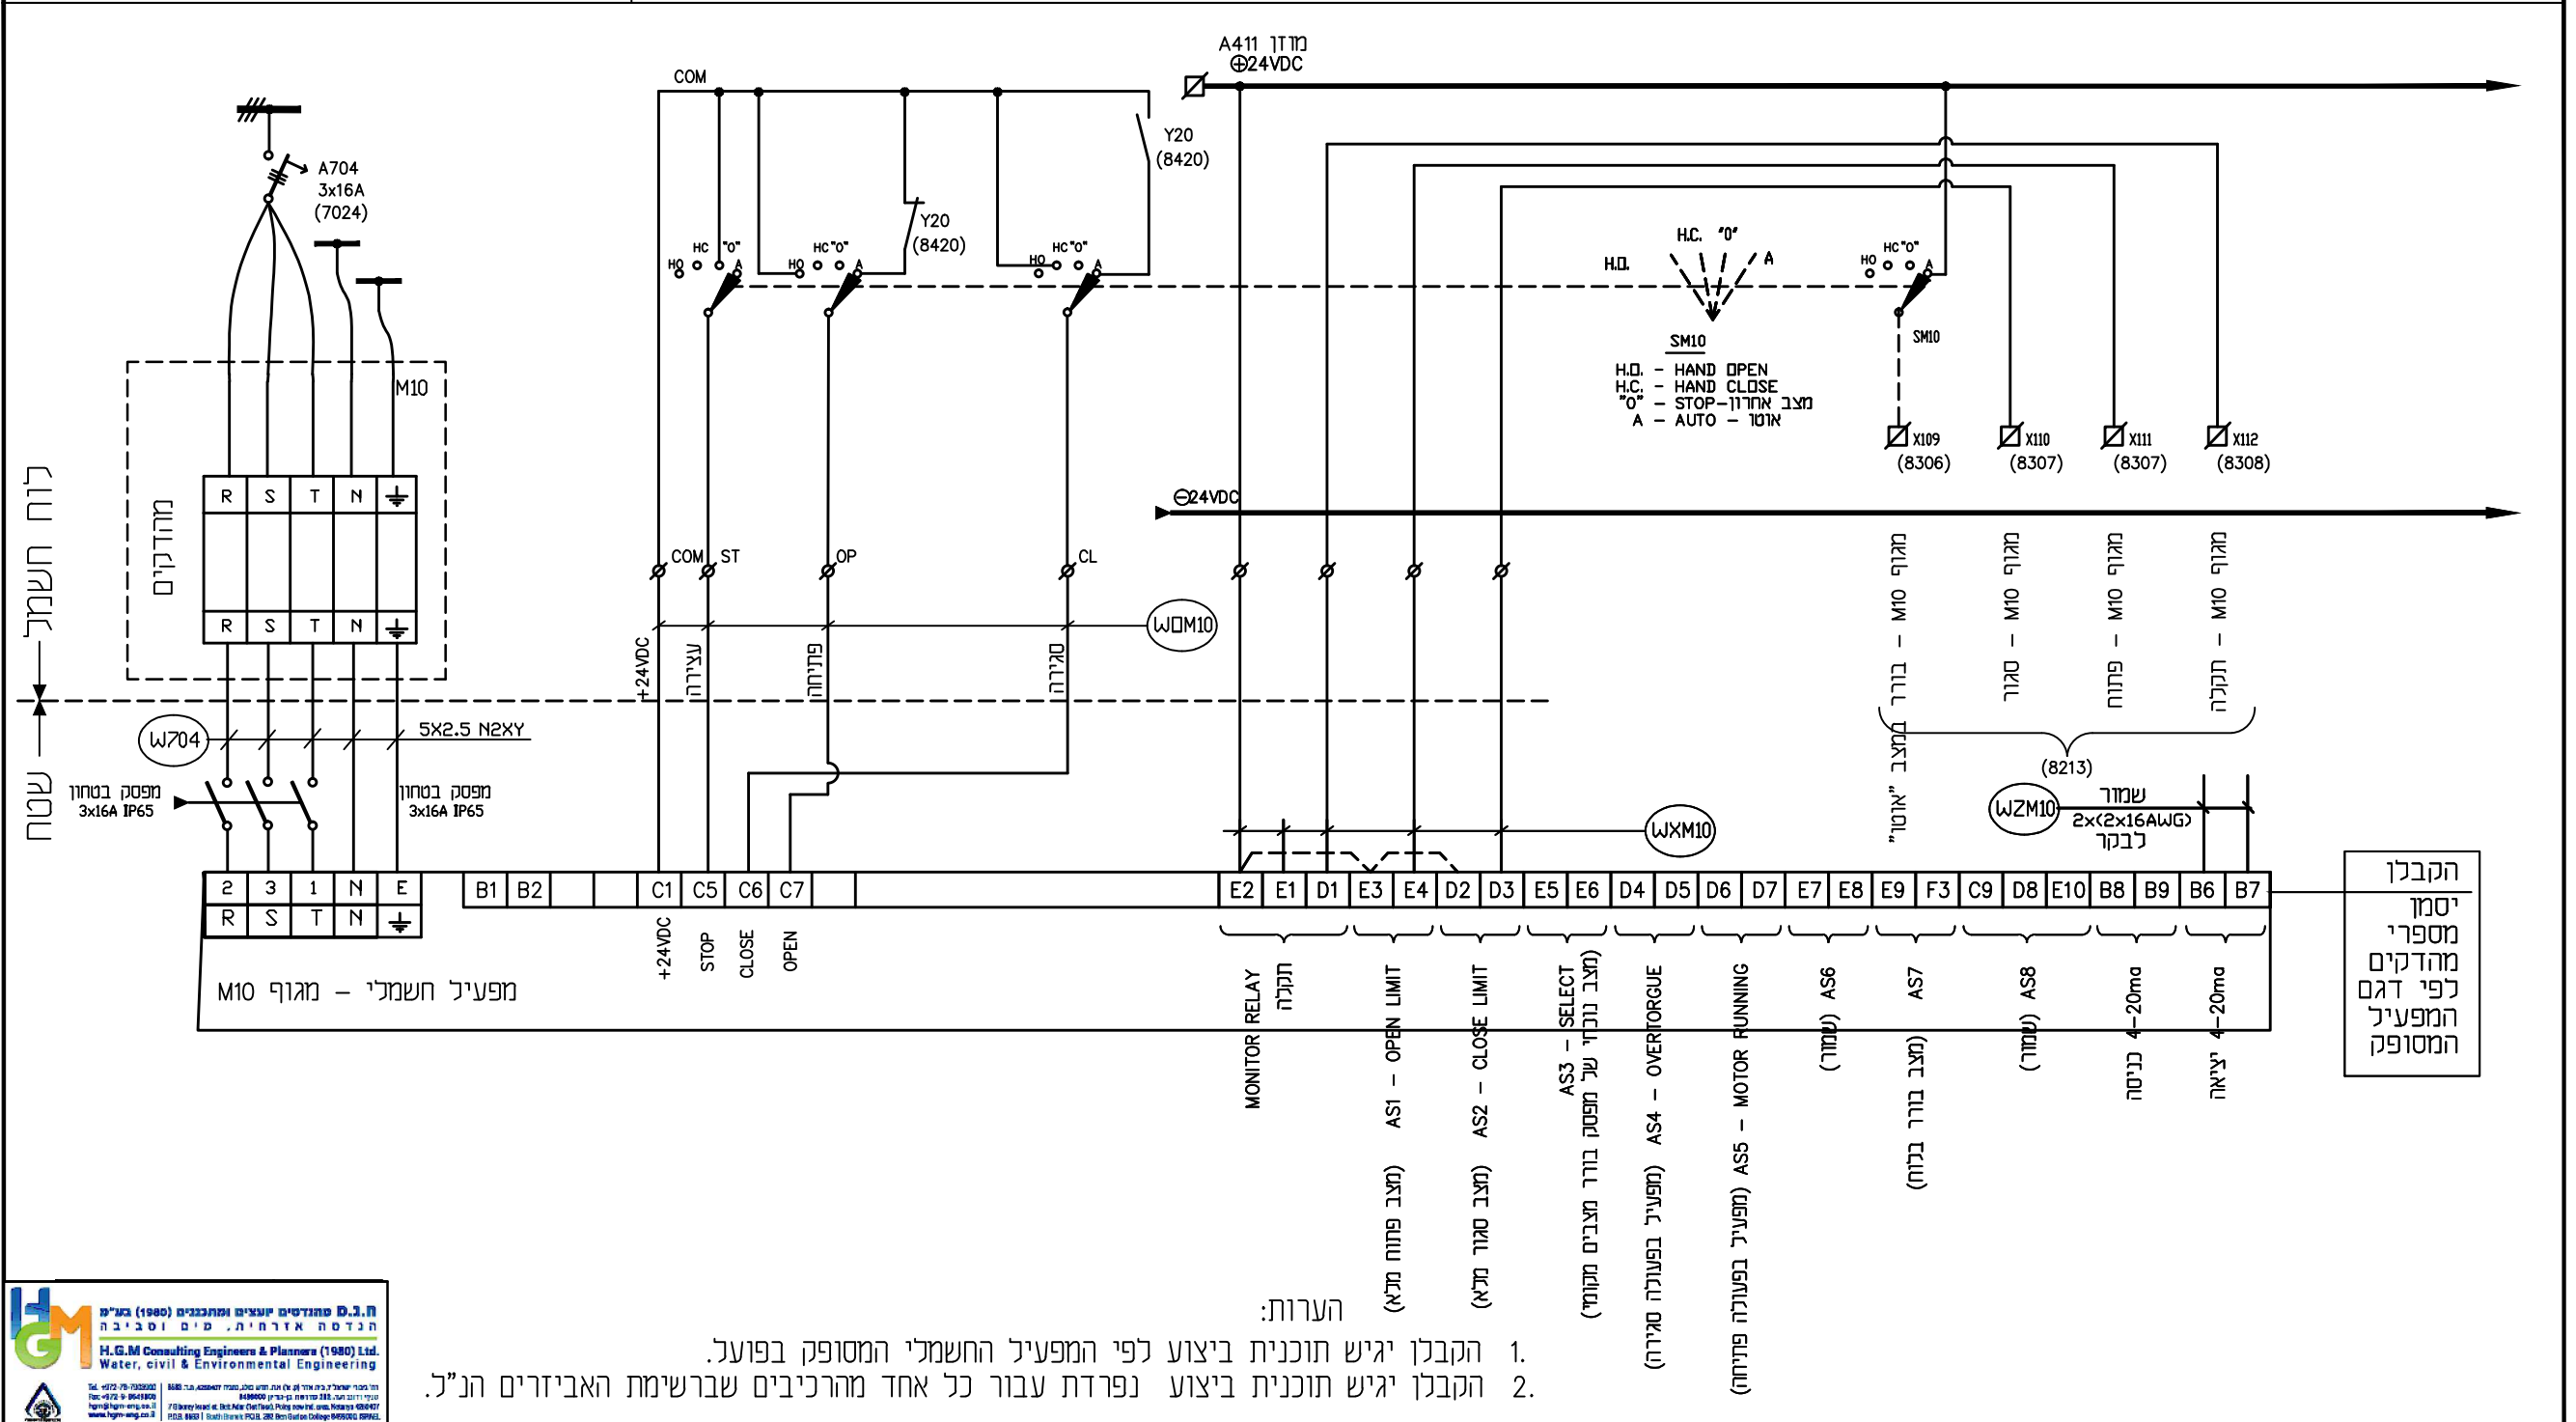

- הערות:
1. הקבלן יגיש תוכנית ביצוע לפי המפעיל החשמלי המסופק בפועל.
 2. הקבלן יגיש תוכנית ביצוע נפרדת עבור כל אחד מהרכיבים שברשימת האיבזורים הנ"ל.

H.G.M Consulting Engineers & Planners (1980) Ltd. Water, civil & Environmental Engineering

הנדסה אזרחית, מים וסביבה

H.G.M Consulting Engineers & Planners (1980) Ltd. Water, civil & Environmental Engineering

הנדסה אזרחית, מים וסביבה

METRA-WATT Electrical Engineering

מטרה - רט תזמת חשמל ובקרה 2009 בע"מ

בית "אמנד" רח' חשון 32 פתח תקוה

ת.ד. 7104 תיקוד 4981727

טל. 05-9216440, פקס 05-9216441

e-mail: boris@metra-watt.co.il

FOR : עבור : ח.ג.מ. מהנדסים

לעיון	למכרז	לבצוע
שם	שם	שם
	זויה	22.12.19
	משה	22.12.19

PLANT:	מתקן טיהור מי האגם - פארק אקוספורט אשקלון
TITLE :	לווח חשמל - פרט פיקוד מגוף M10 - הפעלה מבקר
DRW. No.	01065-EL-30-18
PAGE	1
REV.	01
SCALE	%
SIZE	297 x 420
מדרות	ק"מ
מדרות	%
מדרות	297 x 420

נמצע אחראי לבדיקת המידות ולהתאמתם במקום. על המבצע לבקר את כל המידות פרטי הציוד ופרטי פיקוד ועל כל סעות, אי התאמה עליו להודיע למתכנן. שרטוט זה הינו רכוש בלעדי של מטרה-וט בע"מ. אין להעתיק ממנו, להראותו לצד שלישי או להשתמש בו ללא מטרה שהיא כלא הרשאה בכתב ממטרה-וט בע"מ.

DESCRIPTION	תיאור	DWG.No	תיאור	DESCRIPTION	תיאור	No.	תיאור
REFERENCE DWG.	שרטוטי סימונין		DATE	REVISION		מהדורה	