7300	7301	7302	7303	7304	7305	7306	7307	7308	7309	7310	7311	7312	7313	7314	7315

פרט פיקוד סגר קיר M9 – הפעלה ידנית

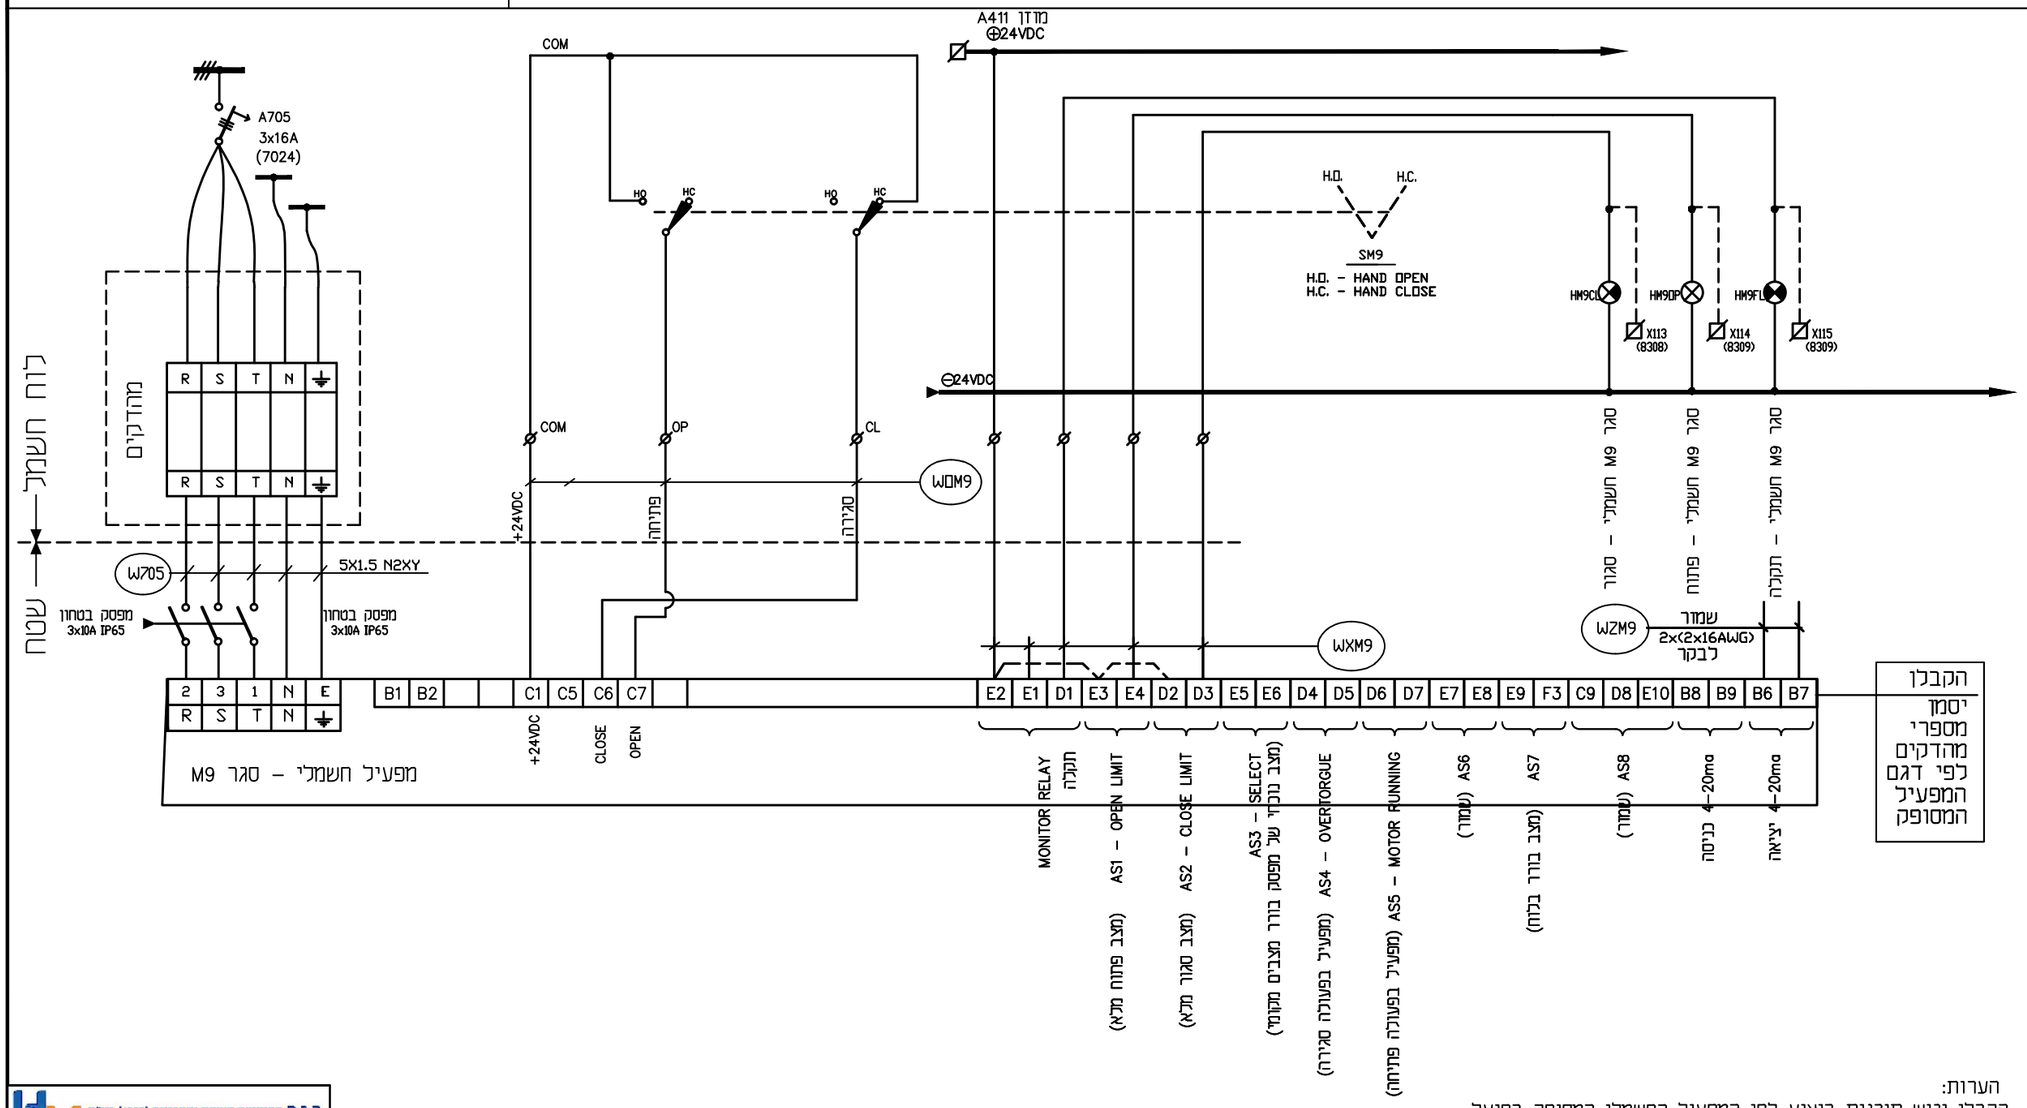

הערות:
1. הקבלן יגיש תוכנית ביצוע לפי המפעיל החשמלי המטופק בפועל.
2. הקבלן יגיש תוכנית ביצוע נפרדת עבור כל אחד מהרכיבים שברשימת האבזרים הנ"כ.

D.G.M מהנדסים יועצים ומתכננים (1980) בע"מ
הנדסה אזרחית, מים וסביבה
H.G.M Consulting Engineers & Planners (1980) Ltd.
Water, civil & Environmental Engineering

מסרה – וס הנדסת חשמל ובקורה 2009 בע"מ
בית "אמרגד" רח' חשמונ 32 פתח תקוה
ת.ד. 7104 מיקוד 4951727
טל. 03-9216440, פקס 03-9216441
e-mail: boris@metra-watt.co.il
METRA-WATT
Electrical Engineering

עבור : FOR :
ח. ג. מ.
מהנדסים

	לעיון ○		למכרז ●		לבצוע ○	
	שם	תאריך	שם	תאריך	שם	תאריך
בוצע			זויה	22.12.19		
אישר			משה	22.12.19		

נמבצע אחראי לבדיקת המידות ולהתאמתם במקום! על המבצע לבקר את כל המידות פרטי הציוד ופרטי פיקוד ועל כל טעות, אי התאמה עליו להודיע למתכנן. שרטוט זה הינו רכוש בלעדי של מסרה-וט בע"מ. אין להעתיק ממנו, להראותו לצד שלישי או להשתמש בו לכל מטרה שהיא ללא הרשאה בכתב ממסרה-וט בע"מ.

DESCRIPTION	תיאור	DWG.No שרטוט מס'
REFERENCE DWG.	שרטוטי סימוכין	

תאריך DATE	אישר APP

No. מס'	DESCRIPTION תיאור
REVISION	מהדורה

תאריך	יועצים	תפוצה	פיקוח	ניהול פרוייקט	יזם	קבלן	בטיחות	מעליות	אינסטלציה	מזגן אויר	קונסטרוקטור	אדריכל

PLANT: מתקן טיהור מי האגם – פארק אקוספורט אשקלון

מתקן :

TITLE : נושא : לוח חשמל –
פרט פיקוד עקרוני – סגר M9 – הפעלה ידנית

DRW. No. שרטוט מס'	PAGE דף	REV. מהדורה	SCALE ק"מ	SIZE מידות
01065-EL-30-19	FROM 1 מתוך 1	01	%	297 x 420

3103-30/0077