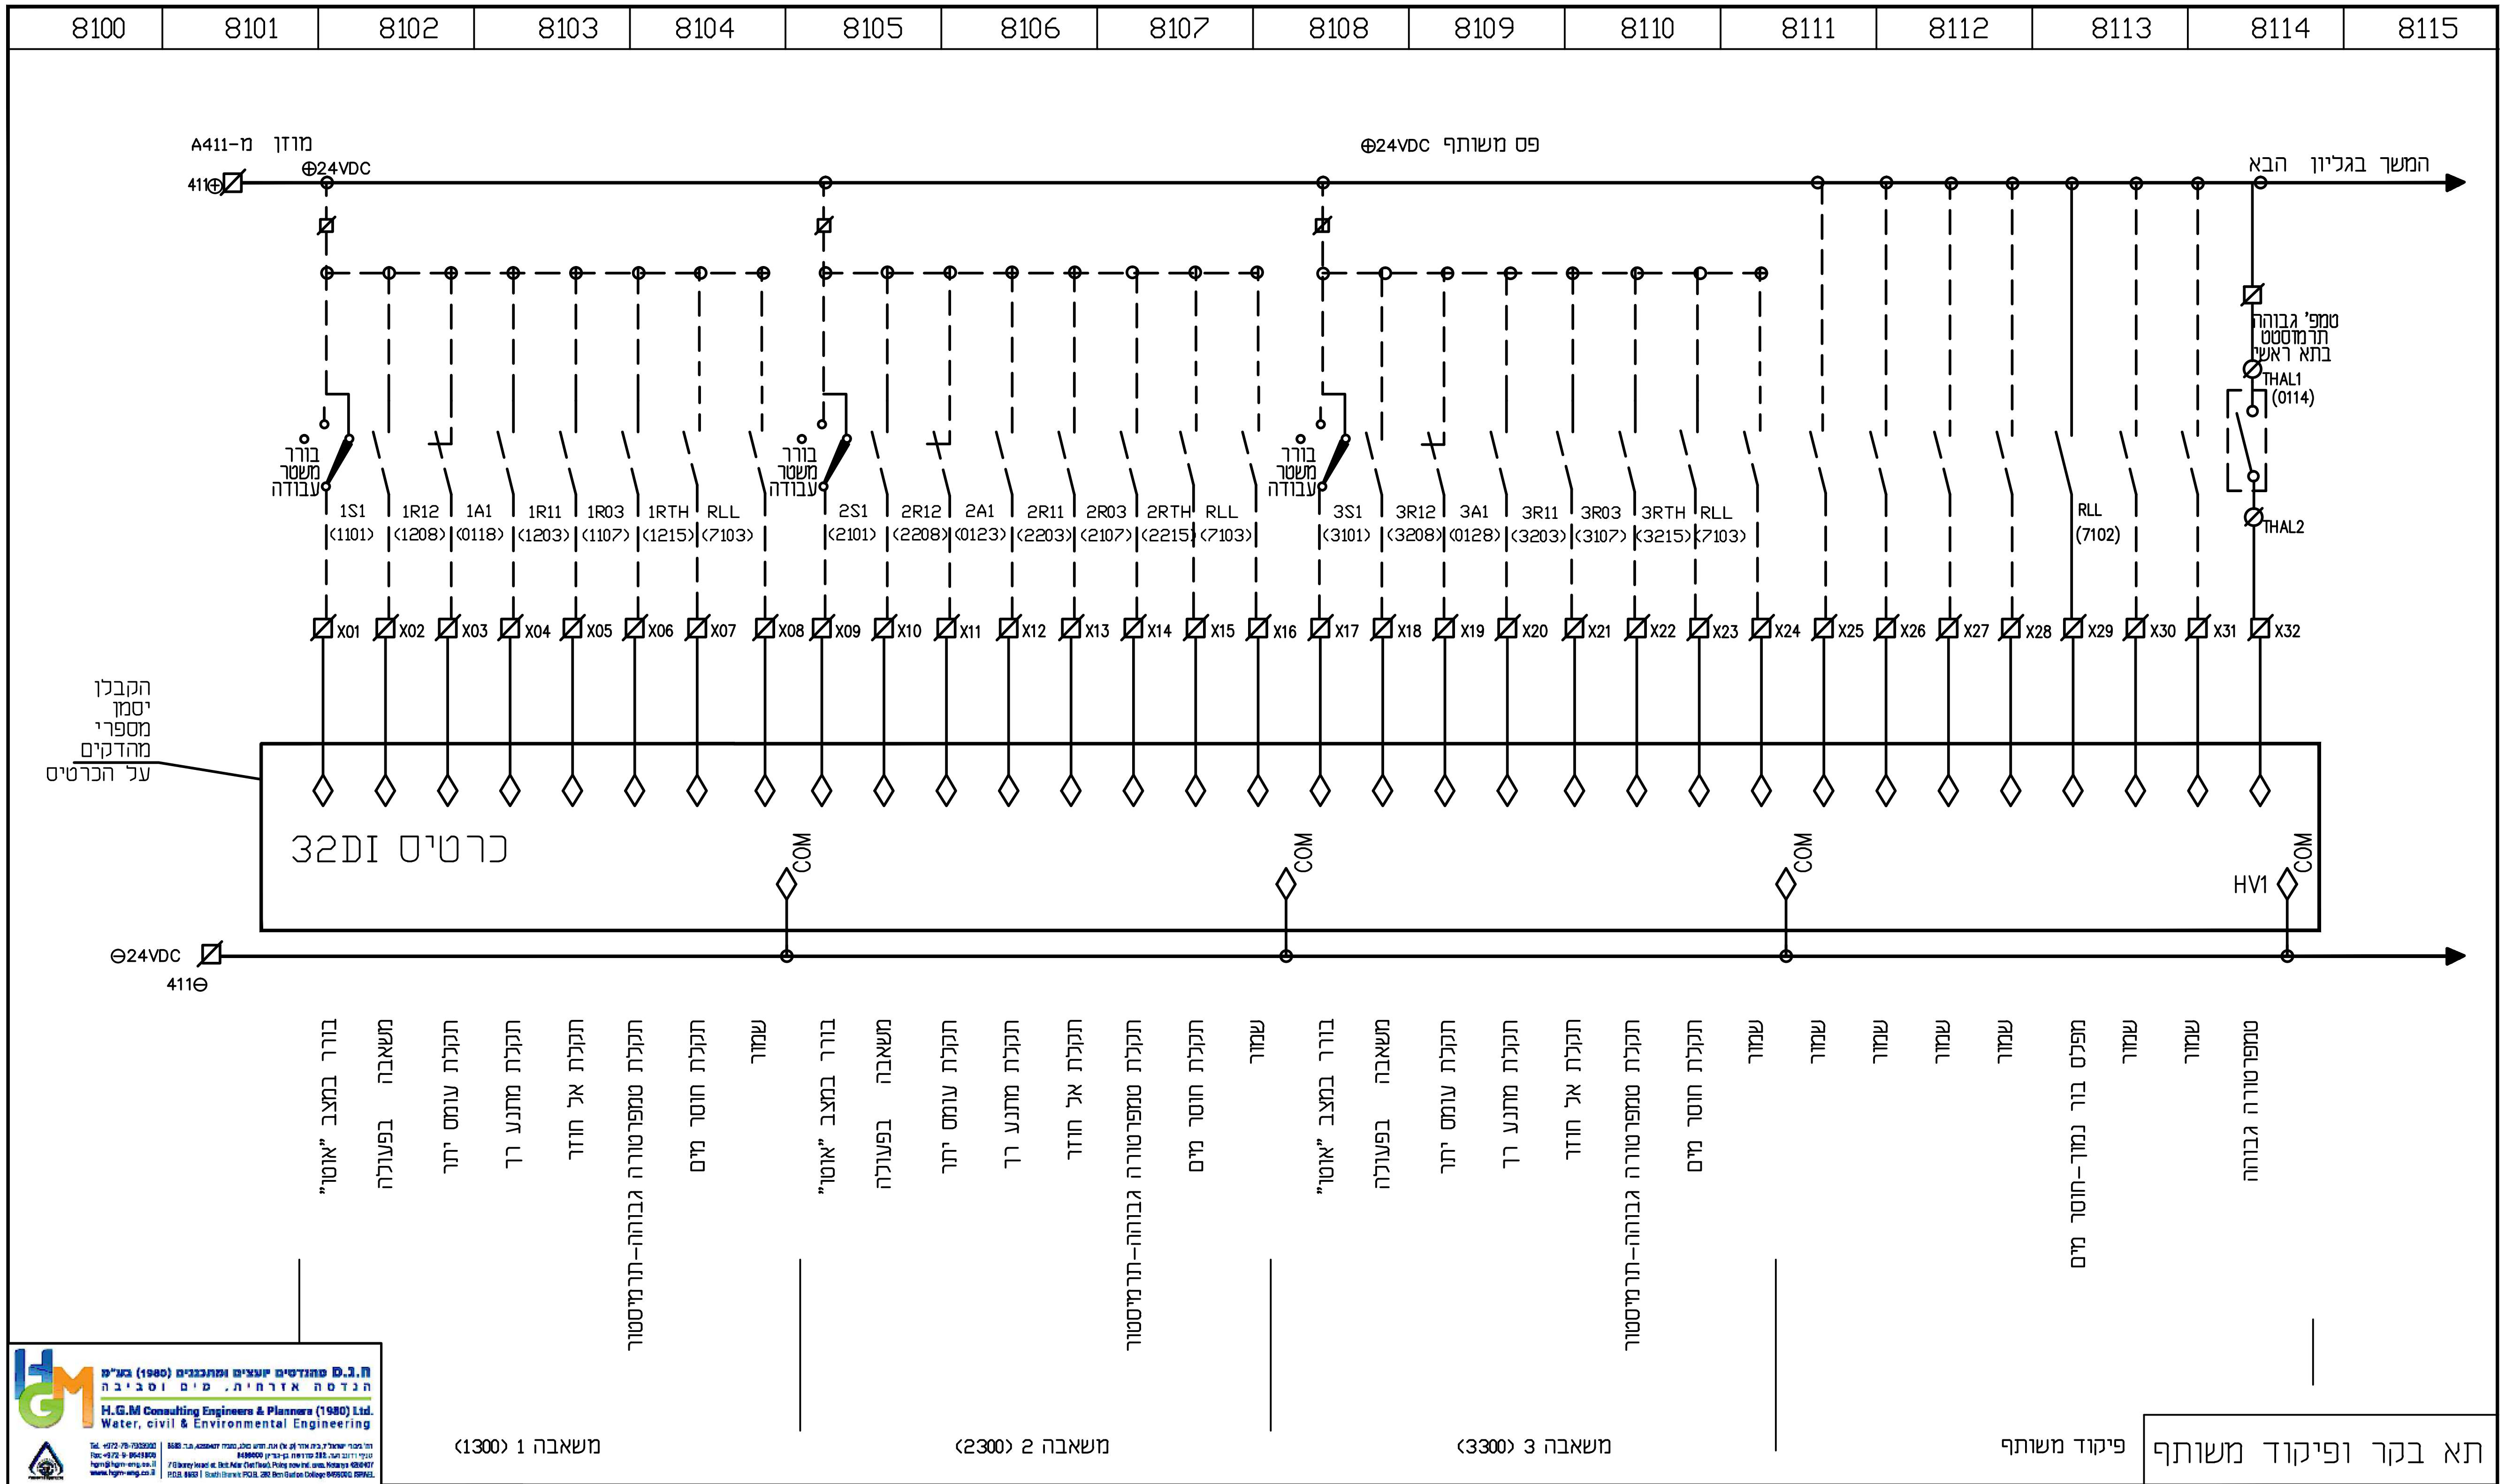
8100
8101
8102
8103
8104
8105
8106
8107
8108
8109
8110
8111
8112
8113
8114
8115
מוזן מ-A411
411⊕
⊕24VDC
⊕24VDC פס משותף
המשך בגליון הבא
בורר משטר עבודה
1S1 (1101)
1R12 (1208)
1A1 (0118)
1R11 (1203)
1R03 (1107)
1RTH (1215)
RLL (7103)
2S1 (2101)
2R12 (2208)
2A1 (0123)
2R11 (2203)
2R03 (2107)
2RTH (2215)
RLL (7103)
3S1 (3101)
3R12 (3208)
3A1 (0128)
3R11 (3203)
3R03 (3107)
3RTH (3215)
RLL (7103)
RLL (7102)
טמפ' גבוהה תרמוסטט בתא ראשי
THAL1 (0114)
THAL2
X01
X02
X03
X04
X05
X06
X07
X08
X09
X10
X11
X12
X13
X14
X15
X16
X17
X18
X19
X20
X21
X22
X23
X24
X25
X26
X27
X28
X29
X30
X31
X32
הקבלן יסמן מספרי מהדקים על הכרטיס
כרטיס 32DI
COM
COM
COM
HV1
COM
⊖24VDC
411⊖
בורר במצב "אוטו"
משאבה בפעולה
תקלת עומס יתר
תקלת מתנע רך
תקלת אל חוזר
תקלת טמפרטורה גבוהה-תרמיסטור
תקלת חוסר מים
שמור
בורר במצב "אוטו"
משאבה בפעולה
תקלת עומס יתר
תקלת מתנע רך
תקלת אל חוזר
תקלת טמפרטורה גבוהה-תרמיסטור
תקלת חוסר מים
שמור
בורר במצב "אוטו"
משאבה בפעולה
תקלת עומס יתר
תקלת מתנע רך
תקלת אל חוזר
תקלת טמפרטורה גבוהה-תרמיסטור
תקלת חוסר מים
שמור
שמור
שמור
שמור
שמור
מפלס בור נמוך-חוסר מים
שמור
שמור
טמפרטורה גבוהה
משאבה 1 (1300)
משאבה 2 (2300)
משאבה 3 (3300)
פיקוד משותף

ח.ג.מ מהנדסים יועצים ומתכננים (1980) בע"מ
הנדסה אזרחית, מים וסביבה
H.G.M Consulting Engineers & Planners (1980) Ltd.
Water, civil & Environmental Engineering

תא בקר ופיקוד משותף

מטרה – וט הנדסת חשמל ובקרה 2009 בע"מ
בית "אמרגד" רח' השחם 32 פתח תקוה.
ת.ד. 7104 מיקוד 4951727
טל. 03-9216440, פקס 03-9216441
e-mail: boris@metra-watt.co.il
METRA-WATT
Electrical Engineering

FOR : עבור :
ח. ג. מ. מהנדסים

	לבצוע ○		למכרז ●		לעיון ○	
	תאריך	שם	תאריך	שם	תאריך	שם
בוצע			22.12.19	זויה		
אישר			22.12.19	משה		

PLANT: מתקן : **מתקן טיהור מי האגם - פארק אקוספורט אשקלון**

TITLE : נושא : לוח חשמל – תא בקר ופיקוד משותף –
חיווט כניסות דיסקרטיות

נמבצע אחראי לבדיקת המידות ולהתאמתם במקום!
על המבצע לבקר את כל המידות פרטי הציוד ופרטי
פיקוד ועל כל טעות, אי התאמה עליו להודיע למתכנן.
שרטוט זה הינו רכוש בלעדי של מטרה-וט בע"מ.
אין להעתיק ממנו, להראותו לצד שלישי או להשתמש בו
לכל מטרה שהיא ללא הרשאה בכתב ממטרה-וט בע"מ.

DRW. No. שרטוט מס'	PAGE דף / FROM מתוך	REV. מהדורה	SCALE ק"מ	SIZE מידות
01065-EL-30-21	1 / 2	01	%	297 x 420

3103-30/0081

DESCRIPTION תיאור	DWG.No שרטוט מס'	תאריך DATE	אישר APP	DESCRIPTION תיאור	No. מס'
REFERENCE DWG. שרטוטי סימוכין				REVISION מהדורה	

תאריך	פיקוח	ניהול פרוייקט	יזם	קבלן	בטיחות	מעליות	אינסטלציה	מיזוג אויר	קונסטרוקטור	אדריכל
יועצים										
תפוצה										