


8116	8117	8118	8119	8120	8121	8122	8123	8124	8125	8126	8127	8128	8129	8130	8131
------	------	------	------	------	------	------	------	------	------	------	------	------	------	------	------

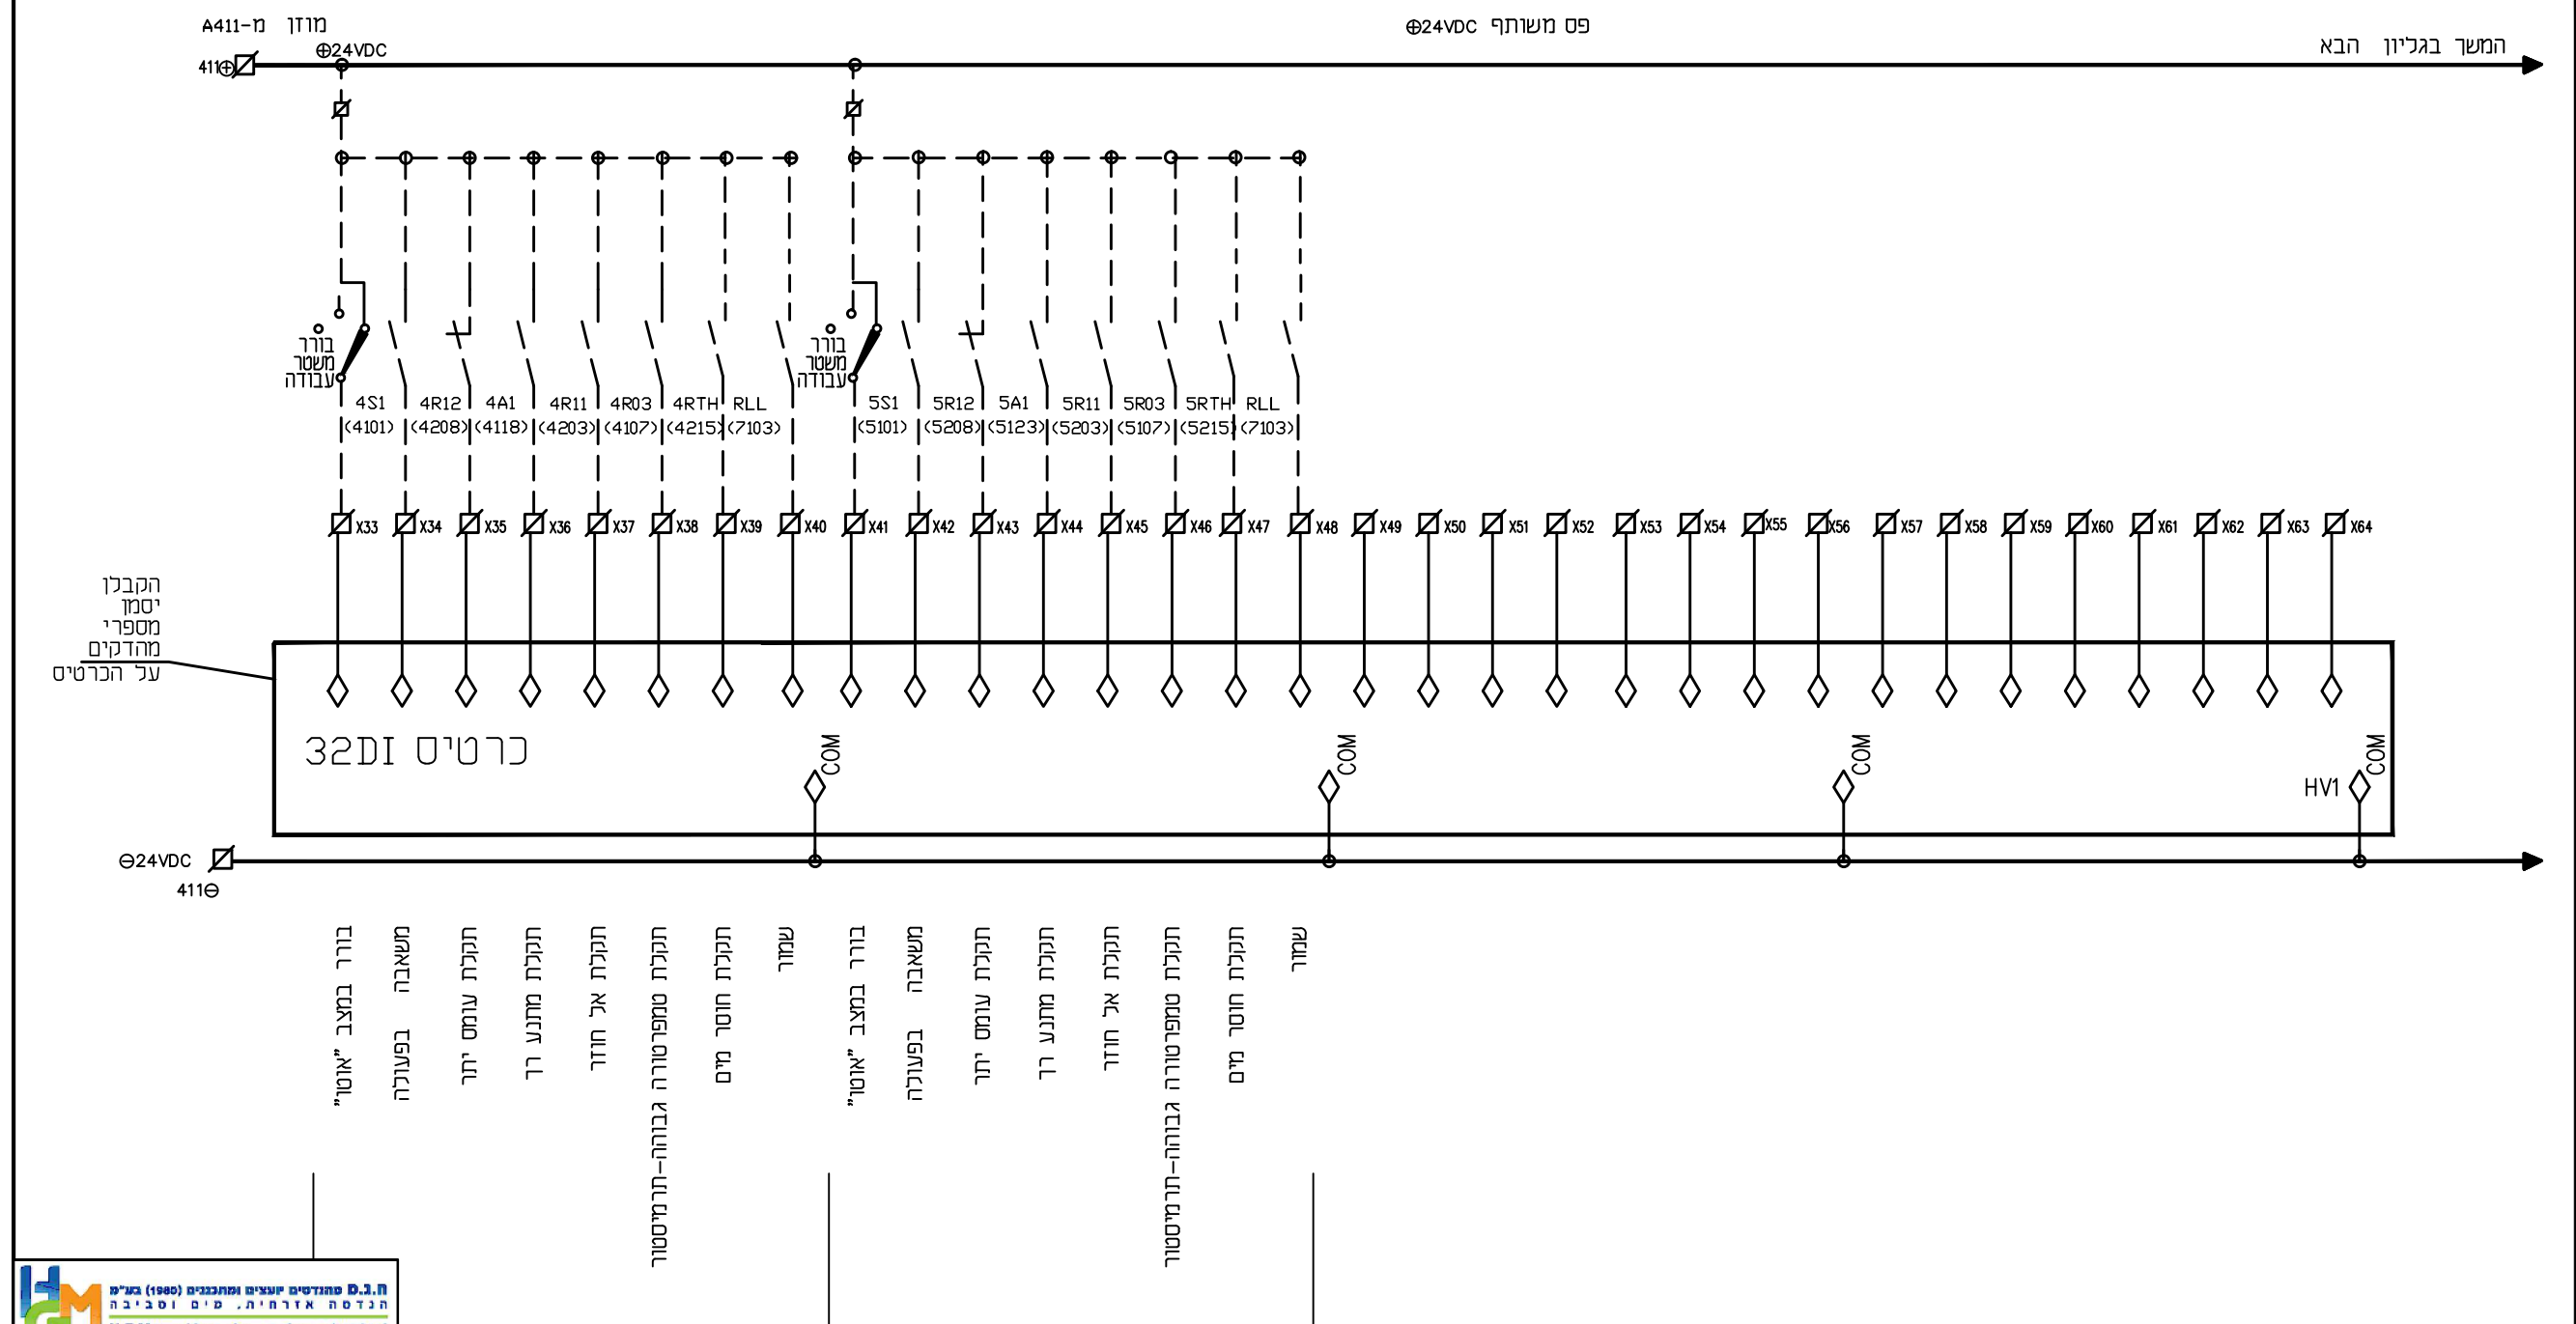

בורר במצב "אוסו"	משאבה בפעולה	תקלת עומס יתר	תקלת מתנע רך	תקלת אל חודר	תקלת טמפרטורה גבוהה-תורמיטור	תקלת חוסר מים	שומר	בורר במצב "אוסו"	משאבה בפעולה	תקלת עומס יתר	תקלת מתנע רך	תקלת אל חודר	תקלת טמפרטורה גבוהה-תורמיטור	תקלת חוסר מים	שומר
------------------	--------------	---------------	--------------	--------------	------------------------------	---------------	------	------------------	--------------	---------------	--------------	--------------	------------------------------	---------------	------

ח.ג.מ. הנדסה אזרחית, מים וסביבה
H.G.M Consulting Engineers & Planners (1980) Ltd.
 Water, civil & Environmental Engineering
 Tel: 03-9216440 Fax: 03-9216441
 www.hgm.co.il

משאבה 4 (4300)
משאבה 5 (5300)
משאבה 3 (3300)
פיקוד משותף
תא בקר ופיקוד משותף

 מטרה - רש ותזמת חשמל ובקור 2009 בע"מ METRA-WATT Electrical Engineering בית "אמנד" רח' השוח 32 פתח תקוה. ת.ד. 7104 תיקוד 4981727 03-9216440 פקס 03-9216441 e-mail: boris@metra-watt.co.il	עבור : ח.ג.מ. מהנדסים FOR :	לעיון <input type="radio"/> במכרז <input checked="" type="radio"/> לבצוע <input type="radio"/> שם תאריך שם תאריך זויה 22.12.19 משה 22.12.19	תיאור תאריך שרטוט סימוני DWG. No. REFERENCE DWG.	No. תיאור מהדורה DESCRIPTION REVISION	אדרכל קונסטרוקטור מזג אויר אינסטלציה מעבדות בטיחות קבלו יום נהוג פרויקט	תאריך יועצים תפוצה
	מתקן : מתקן טיהור מי האגם - פארק אקוספורט אשקלון נושא : לוח חשמל - תא בקר ופיקוד משותף - חיווט כניסות דיסקרטיות TITLE :	מידות 420 x 297 ק"מ SCALE % SIZE ק"מ 420 x 297 שרטוט מס' 01 REV. 01 מתוך 2 PAGE 2 FROM 2 DRW. No. 01065-EL-30-22 3103-30/0081	נמצע אחראי לבידיקת המידות ולהתאמתם במקום. על המבצע לבקר את כל המידות פרטי הציוד ופרטי פיקוד ועל כל סעות, אי התאמה עליו להודיע למתכנן. שרטוט זה הינו רכוש בלעדי של מטרה-וט בע"מ. אין להעתיק ממנו, להראותו לצד שלישי או להשתמש בו ככך מטרה שהיא ללא הרשאה בכתב ממטרה-וט בע"מ.			