


8200	8201	8202	8203	8204	8205	8206	8207	8208	8209	8210	8211	8212	8213	8214	8215	
מתגים בתא בקר			MVR פסי צבירה	התלפה חיה-גנרטור	בקר גנרטור שמור	מונה אנרגיה	בקר חיה-גנרטור	בקר גורם הספק	רכזת גילוי אש	רכזת גילוי פריצה			מגוף מיכוי בורר מפסק גבול	מונה מים FM1	מונה מים FM2	

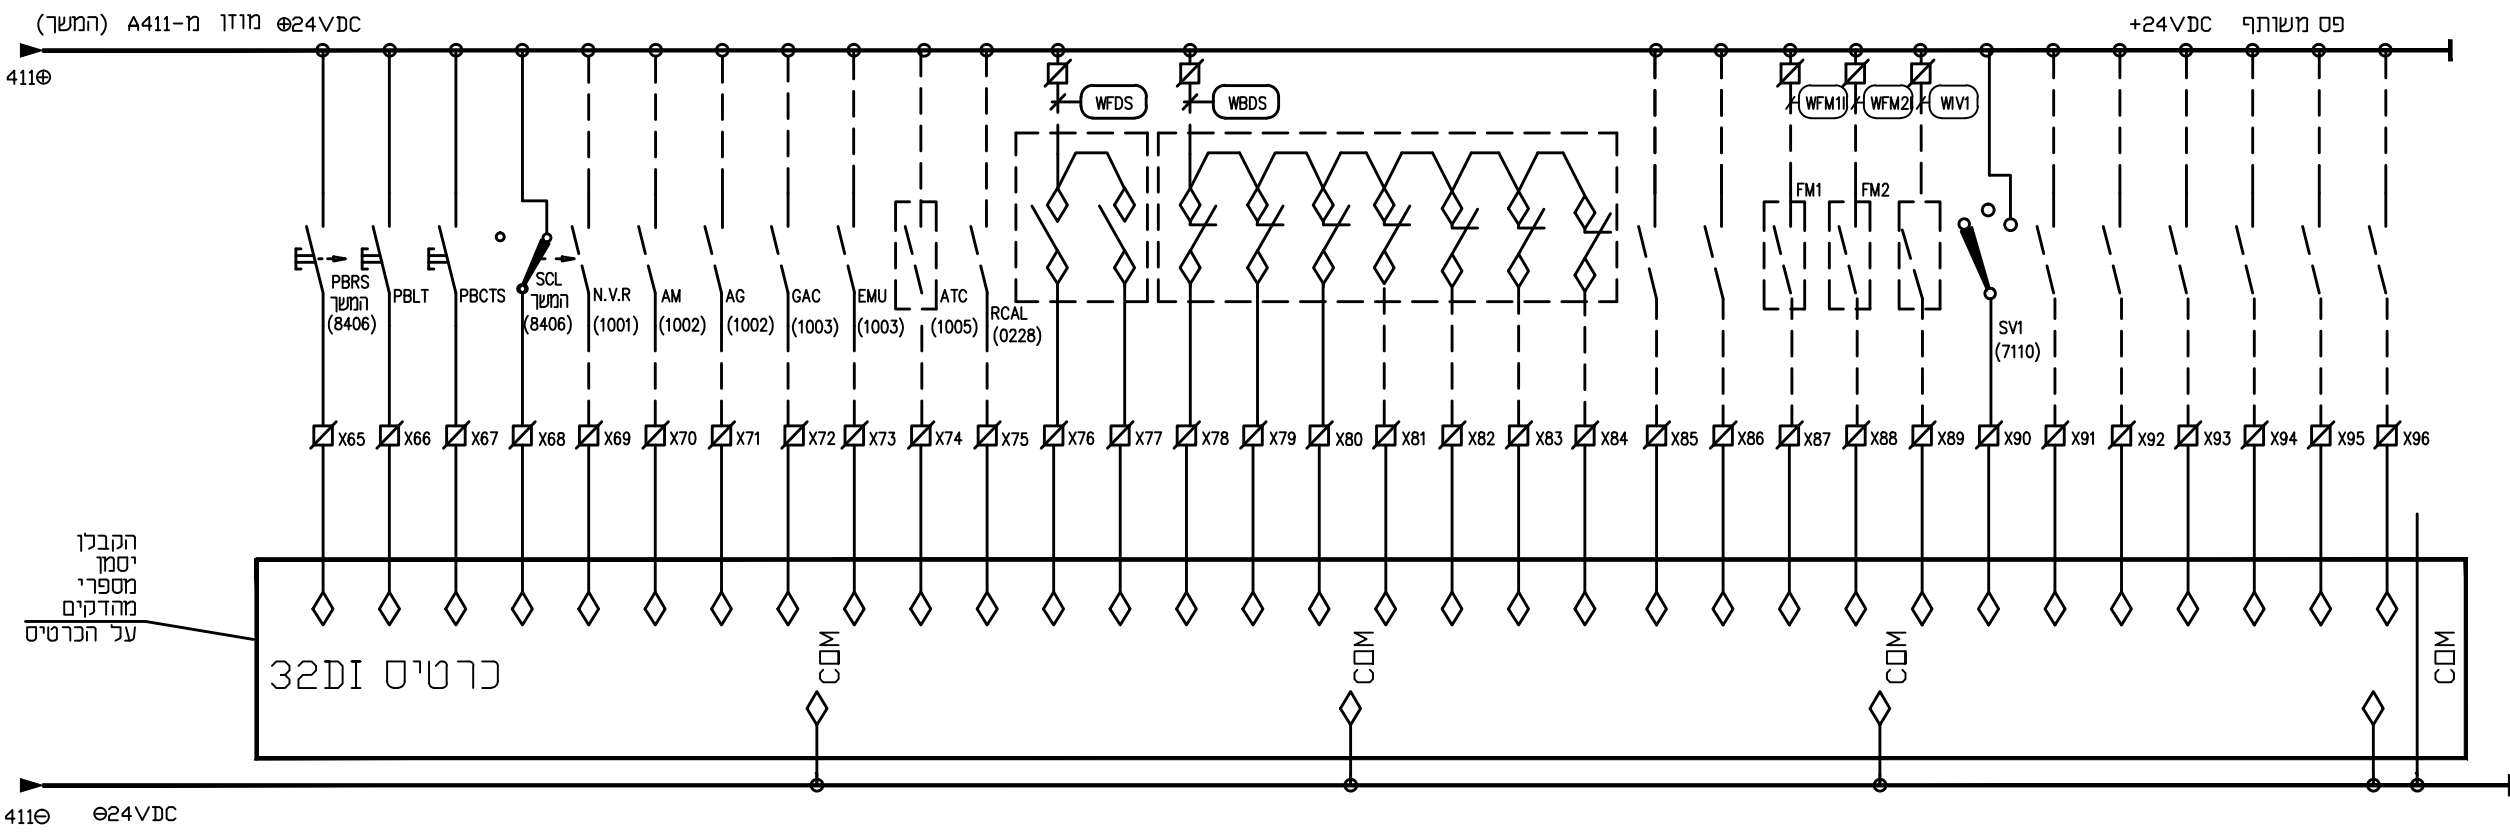

- לחצו שחרור תקלות
- לחצו בדיקת נורית
- לחצו בדיקת תקשורת
- בורר פעולה "בקר" - "מקומי"
- מתח תקני - פסי צבירה
- הזנה חיה
- הזנה מאגנרטור
- גנרטור - תקלה
- מונה אנרגיה - פולס
- מתח תקני לפני מפ"ז ראשי ח"ח
- תקלת גורם הספק
- רכזת גילוי אש-תקלו/תקלה
- רכזת גילוי אש-תקני/אש
- רכזת גילוי פריצה-תקלו/תקלה
- רכזת גילוי פריצה-דרור/נצור
- רכזת גילוי פריצה-התרעה-אזור 1
- רכזת גילוי פריצה-התרעה-אזור 2
- רכזת גילוי פריצה-התרעה-אזור 3
- רכזת גילוי פריצה-התרעה-אזור 4
- רכזת גילוי פריצה-התרעה-אזור 5
- שמור
- פנוי
- מונה מים-פולס FM1
- מונה מים-פולס FM2
- שמור V1-פתוח
- שמור V1-בורר במצב "בקר"
- שמור
- שמור
- שמור
- שמור
- שמור
- שמור

H.G.M. הנדסה אזרחית, מים וסביבה
H.G.M. Consulting Engineers & Planners (1980) Ltd.
 Water, civil & Environmental Engineering
 תל אביב, ישראל
 טל: 03-9216440, 03-9216441
 e-mail: boris@metra-watt.co.il

תא בקר ומשורתף | רכזת גילוי פריצה | רכזת גילוי אש | מערכת הספקת חשמל

תא בקר ומשורתף

MW METRA-WATT Electrical Engineering	מטרה - רט תדמית חשמל ובקור 2009 בע"מ בית "אמנד" רח' השומ 32 פתח תקוה. ת.ד. 7104 תיקוד 4981727 03-9216440, 03-9216441 פקס e-mail: boris@metra-watt.co.il	עבור : ד.ג.מ. מהנדסים	FOR :	לעיון <input type="radio"/> לבצוע <input type="radio"/> למכרז <input checked="" type="radio"/>	שם תאריך זוויה 22.12.19 משה 22.12.19	תיאור נמבעע אחראי לבדיקת המידות ולהתאמתם במקום. על המבצע לבקר את כל המידות פרטי הציוד ופרטי פיקוד ועל כל סעות, אי התאמה עליו להודיע למתכנן. שרטוט זה הינו רכוש בעדי של מטרה-וט בע"מ. אין להעתיק ממנו, להראותו לצד שלישי או להשתמש בו ללא מטרה שהיא ללא הרשאה בכתב ממטרה-וט בע"מ.	תאריך DATE	אישר APP	תיאור DESCRIPTION	No. תיאור No. תיאור	אדריכל אדריכל	קונסטרוקטור קונסטרוקטור	מזג אויר מזג אויר	אינסטלציה אינסטלציה	מעבדות מעבדות	בטיחות בטיחות	קבלן קבלן	יום יום	נהוג פרויקט נהוג פרויקט	פיקוח פיקוח	תאריך יועצים תפוצה תאריך יועצים תפוצה
		מתקן : מתקן טיהור מי האגם - פארק אקוספורט אשקלון נושא : לוח חשמל - תא בקר ופיקוד משותף - חיווט כניסות דיסקרטיות - המשך	מדרגת SIZE 297 x 420	ק"מ SCALE %	מהדורה REV. 01	שרטוט מס' 01 PAGE 1 FROM 1	שרטוט מס' 01065-EL-30-23 DRW. No. 01065-EL-30-23	מדרגת SIZE 297 x 420	ק"מ SCALE %	מהדורה REV. 01	שרטוט מס' 01065-EL-30-23 DRW. No. 01065-EL-30-23	מדרגת SIZE 297 x 420	ק"מ SCALE %