


8416	8417	8418	8419	8420	8421	8422	8423	8424	8425	8426	8427	8428	8429	8430	8431
------	------	------	------	------	------	------	------	------	------	------	------	------	------	------	------

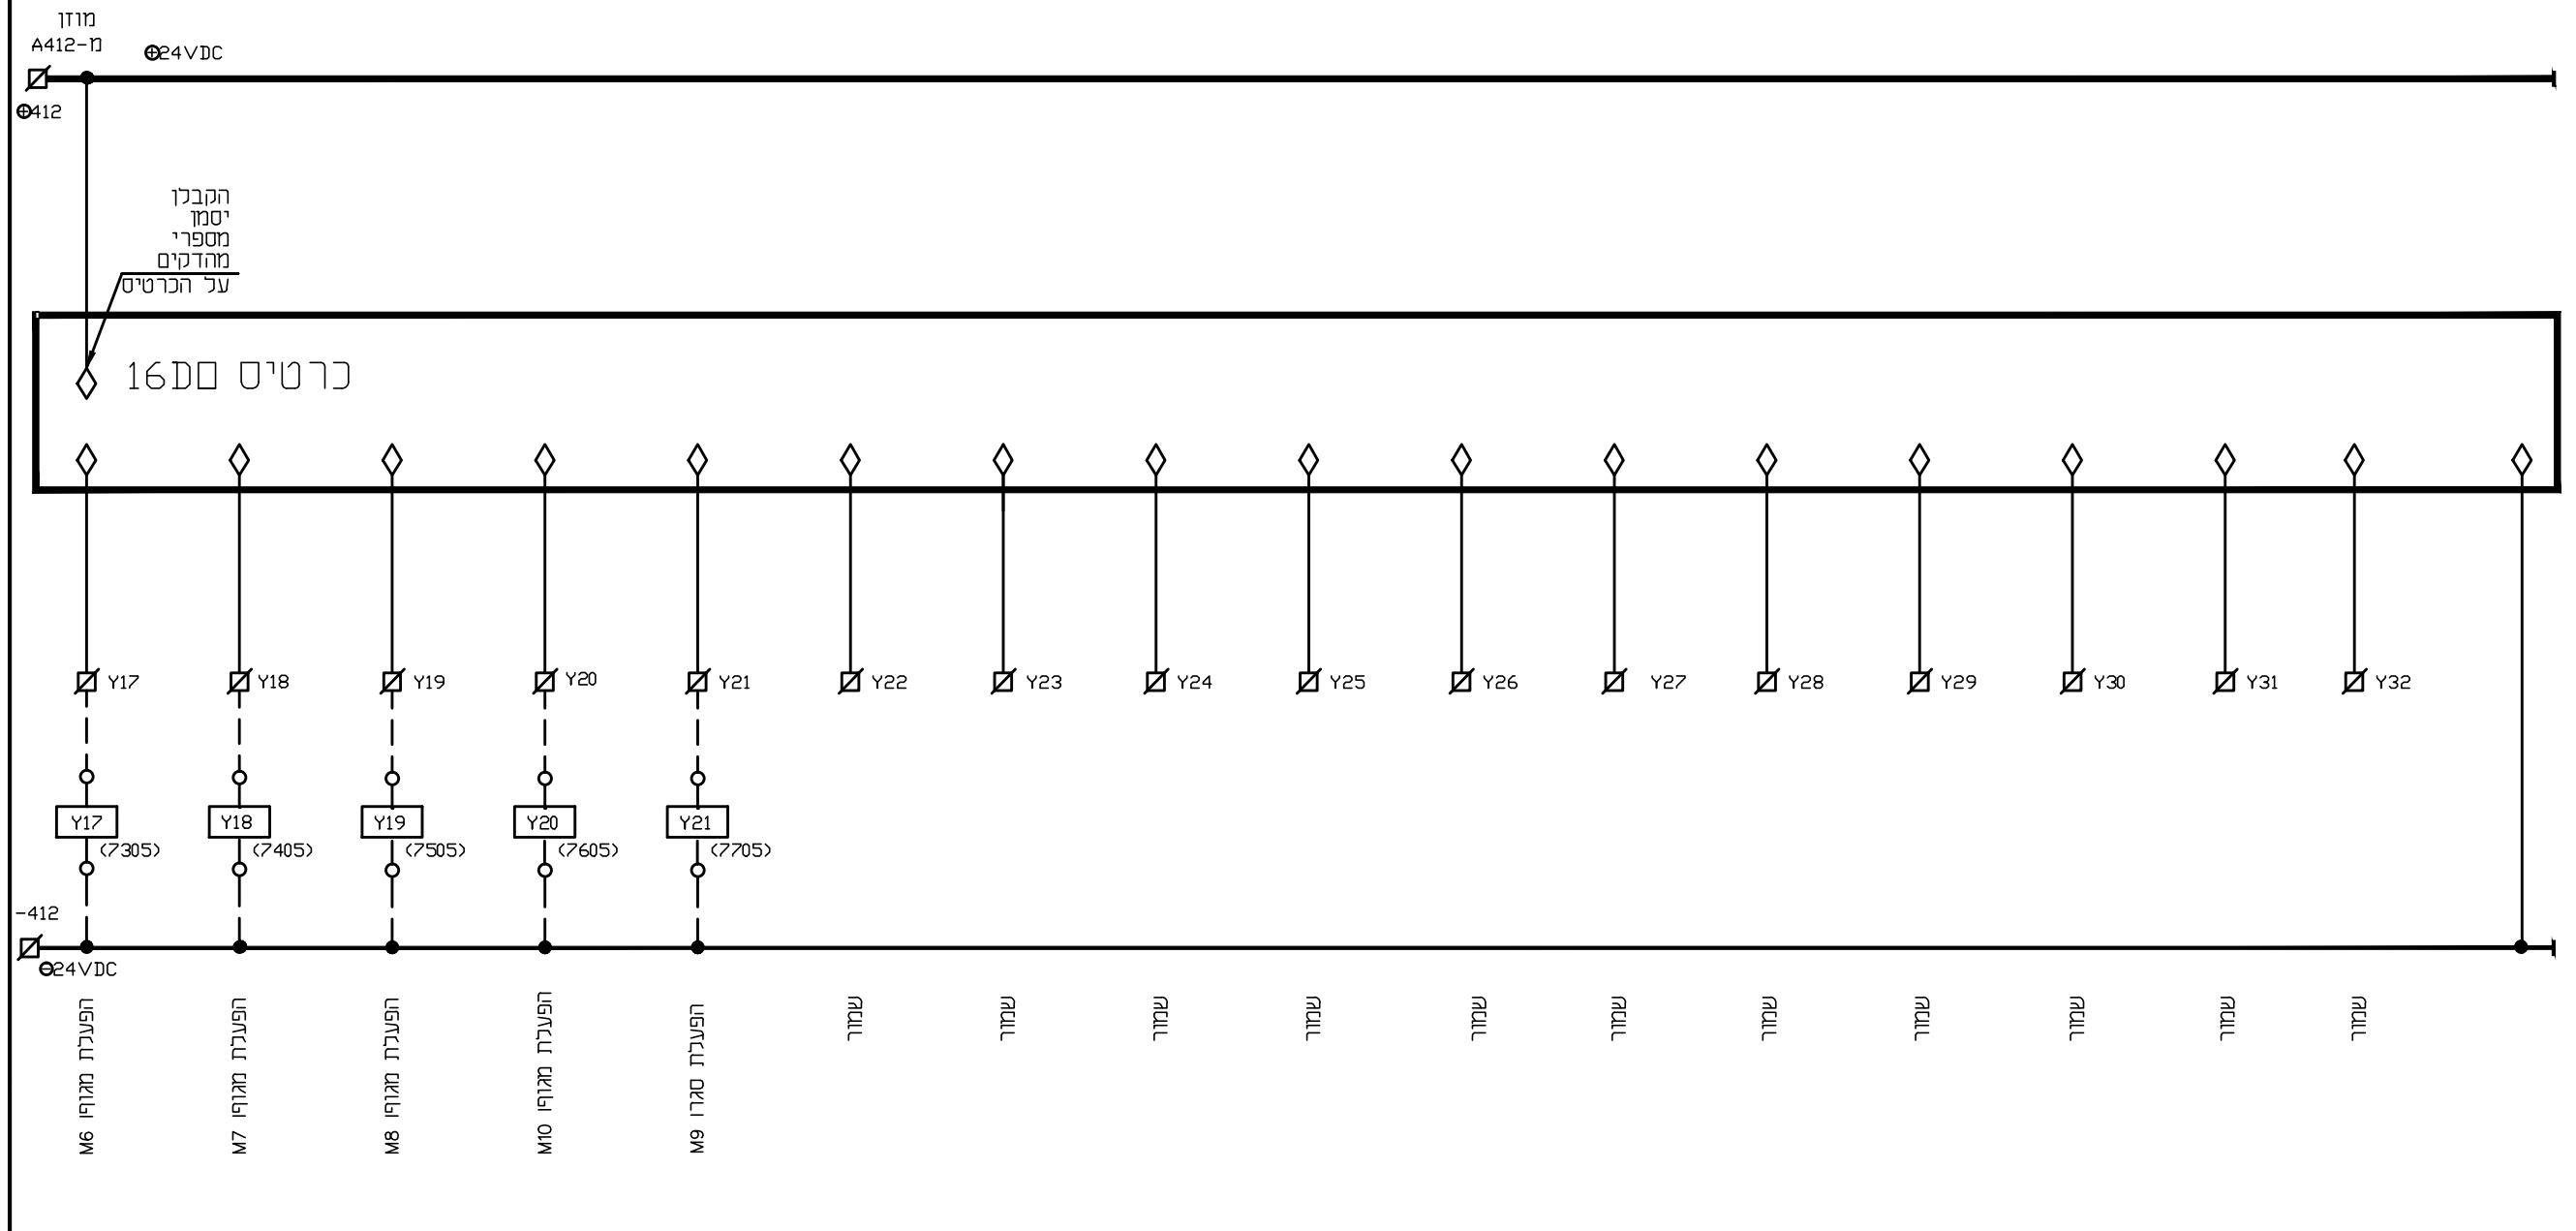

תא בקר ופיקוד משותף

ח.ג.מ. הנדסה אזרחית, מים וסביבה  
 H.G.M. Consulting Engineers & Planners (1980) Ltd.  
 Water, civil & Environmental Engineering  
 7/10 Herta and Paul Amirson Building, The Hebrew University of Jerusalem, Jerusalem 91904, Israel  
 02-5883111 | www.hgm.co.il

**מטרה - רט תדמית חשמל ובקרה 2009 בע"מ**  
 בית "אמנד" רח' חשון 32 פתח תקוה.  
 תל. 03-9216440, פקס 03-9216441  
 e-mail: boris@metra-watt.co.il

עבור : **ח.ג.מ. מהנדסים**  
 FOR :

לעיון	למכרז	לבצוע
שם תאריך	שם תאריך	שם תאריך
	זויה 22.12.19	משה 22.12.19
בוצע	אישר	

מתקן : מתקן טיהור מי האגם - פארק אקוספורט אשקלון  
 TITLE : לוח חשמל - תא בקר ופיקוד משותף - תא בקר - חיווט יציאות דיסקרטיות - המשך.  
 מידות 420 x 297 ק"מ SCALE 1:100 REV. 01  
 DRW. No. 01065-EL-30-26 PAGE 2 FROM 2

נמבצע אחראי לבדיקת המידות ולהתאמתם במקום.  
 על המבצע לבקר את כל המידות פרטי החיוד ופרטי פיקוד ועל כל סעות, אי התאמה עליו להודיע למתכנן. שרטוט זה הינו רכוש בלעדי של מטרה-וט בע"מ. אין להעתיק ממנו, להראותו לצד שלישי או להשתמש בו ככל מטרה שהיא ללא הרשאה בכתב ממטרה-וט בע"מ.

DESCRIPTION	תיאור	DWG.No	תאריך	אישר	DESCRIPTION	תיאור	No.	מס' מהדורה	אדריכל	קונסטרוקטור	מדג או"ר	אינסטלציה	מעבדות	בטיחות	קבלן	י"ם	נהוג פרויקט	פיקוח	תאריך יועצים תפוצה
REFERENCE DWG.	שרטוטי סימוכין		DATE	APP	REVISION														