


8600	8601	8602	8603	8604	8605	8606	8607	8608	8609	8610	8611	8612	8613	8614	8615
שמור		שמור		שמור		מתח סוללה		מד ספיקה FM1		מד ספיקה FM2		מד מפנס מאגר		מד מפנס מאגר הדרוסטטי	

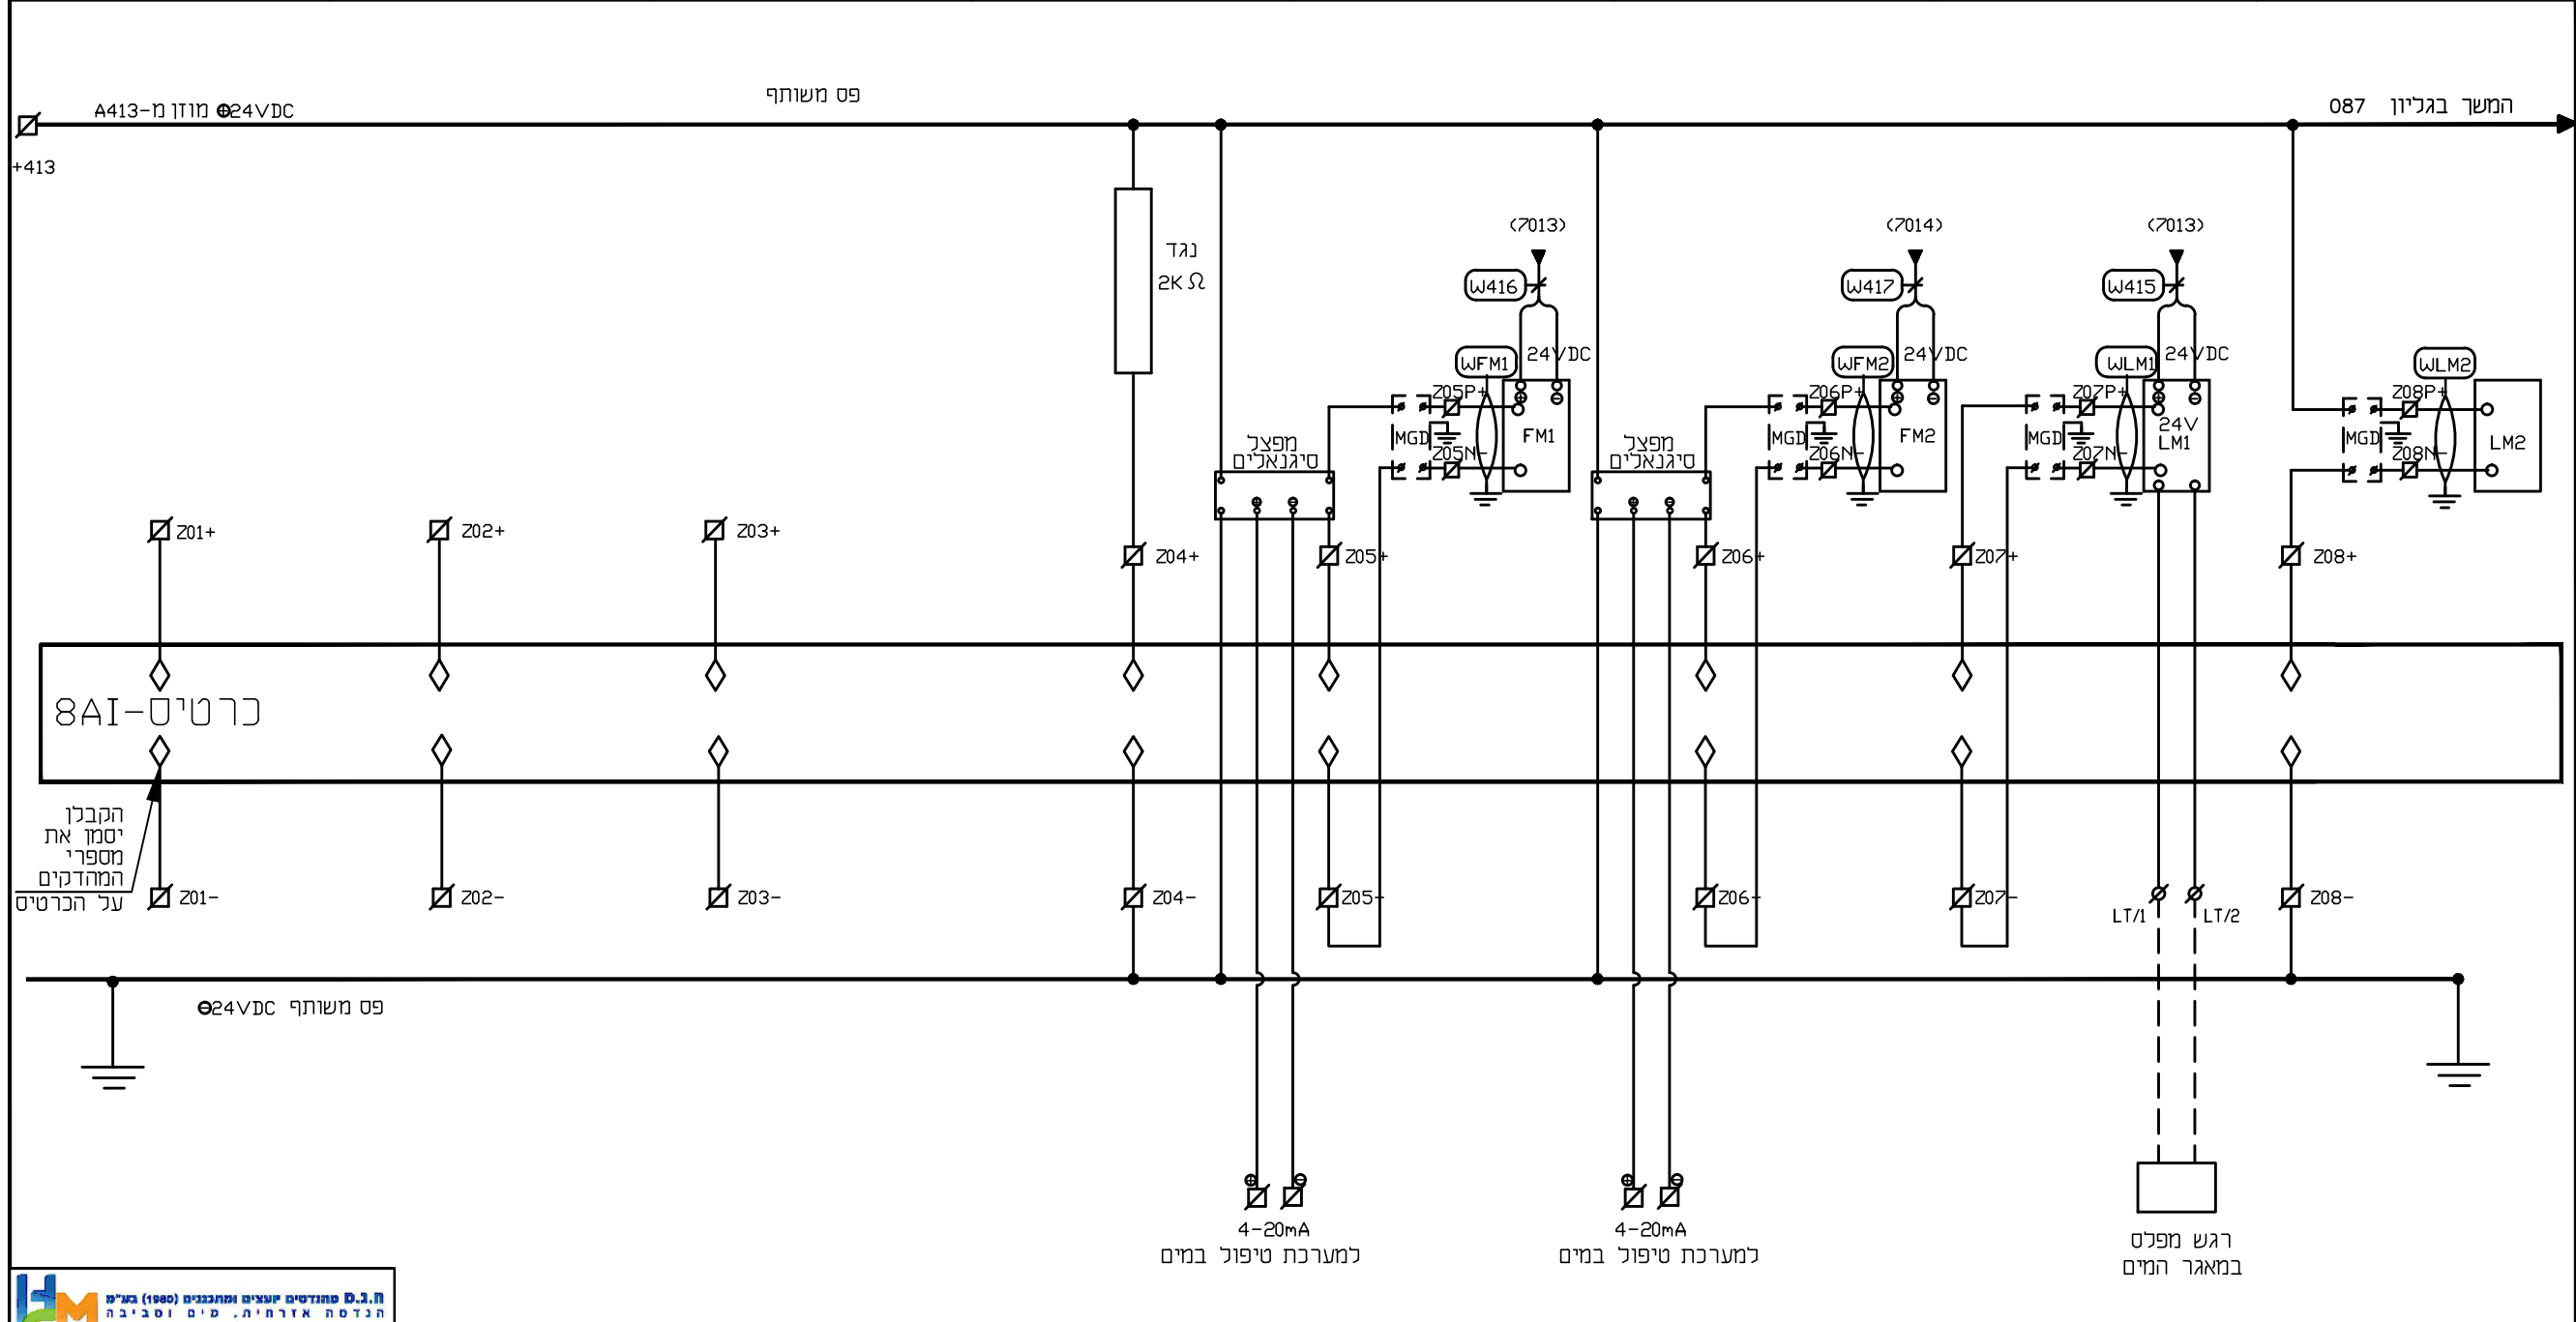

תא בקר ופיקוד משותף

H.G.M. הנדסה אזרחית, מים וסביבה
H.G.M Consulting Engineers & Planners (1980) Ltd.
 Water, civil & Environmental Engineering
 05-9216440 פקס, 05-9216441 תל. e-mail: boris@metra-watt.co.il

MW METRA-WATT
 Electrical Engineering
 מטרה - רט תזמנת חשמל ובקרה 2009 בע"מ
 בית "אמנד" רח' חשון 32 פתח תקוה.
 ת.ד. 7104 תיקוד 4981727
 05-9216440 פקס, 05-9216441 תל. e-mail: boris@metra-watt.co.il

עבור : **ד.ג.מ. מהנדסים**
 FOR :

לעיון	למכרז	לבצוע
שם	שם	שם
תאריך	תאריך	תאריך
22.12.19	22.12.19	22.12.19
דו"ח	משה	אשר

מתקן : **מתקן טיהור מי האגם - פארק אקוספורט אשקלון**
 PLANT:
 נושא : **לוח חשמל - תא בקר ופיקוד משותף - חיווט כניסות אנלוגיות**
 TITLE :
 מידות 420 x 297 ק"מ SCALE %
 SIZE 297 x 420
 מידות 1/1 FROM 1/1 REV. 01
 DRW. No. 01065-EL-30-27
 3103-30/0086

נמצע אחראי לבדיקת המידות ולהתאמתם במקום. על המבצע לבקור את כל המידות פרטי הציוד ופרטי פיקוד ועל כל סעות, אי התאמה עליו להודיע למתכנן. שרטוט זה הינו רכוש בעדי של מטרה-וט בע"מ. אין להעתיק ממנו, להראותו לצד שלישי או להשתמש בו ללא מטרה שהיא ללא הרשאה בכתב ממטרה-וט בע"מ.

DESCRIPTION	תיאור	DWG.No	תאריך	אישור	DESCRIPTION	תיאור	No.	מהדורה
REFERENCE DWG.	שרטוט סימוכין		DATE	APP	REVISION			