000	001	002	003	004	005	006	007	008	009	010	011	012	013	014	015

פרט פס השוואת פוטנציאלים

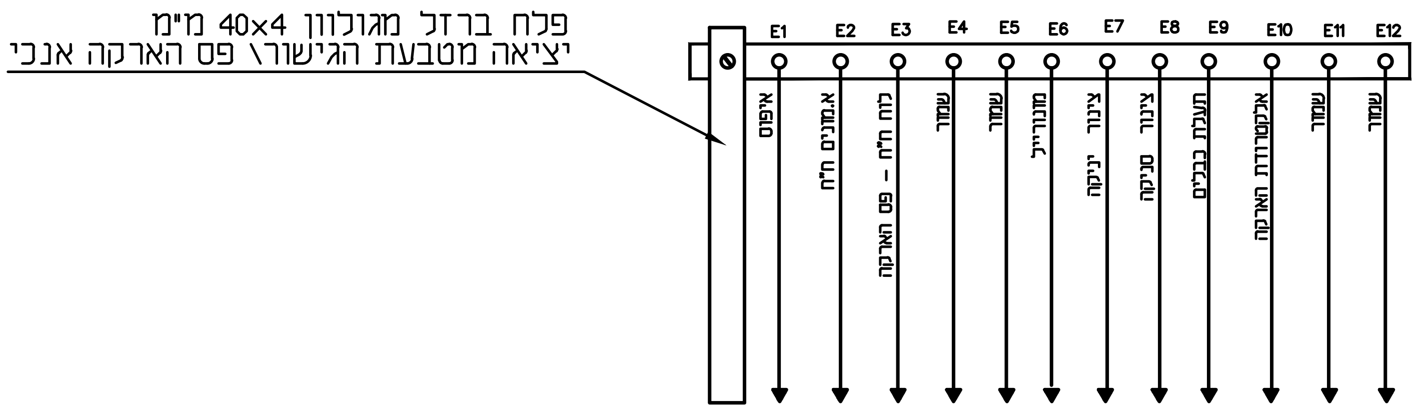
פלח ברזל מגולוון 40x4 מ"מ
יציאה מטבעת הגישור\ פס הארקה אנכי
E1
E2
E3
E4
E5
E6
E7
E8
E9
E10
E11
E12
איפוס
א.מבנים ח"ח
לוח ח"ח – פס הארקה
שמור
שמור
מגורייל
צינור יניקה
צינור סניקה
תעלת כבלים
אלקטרודת הארקה
שמור
שמור

פרט התקנת
פס השוואת פוטנציאלים

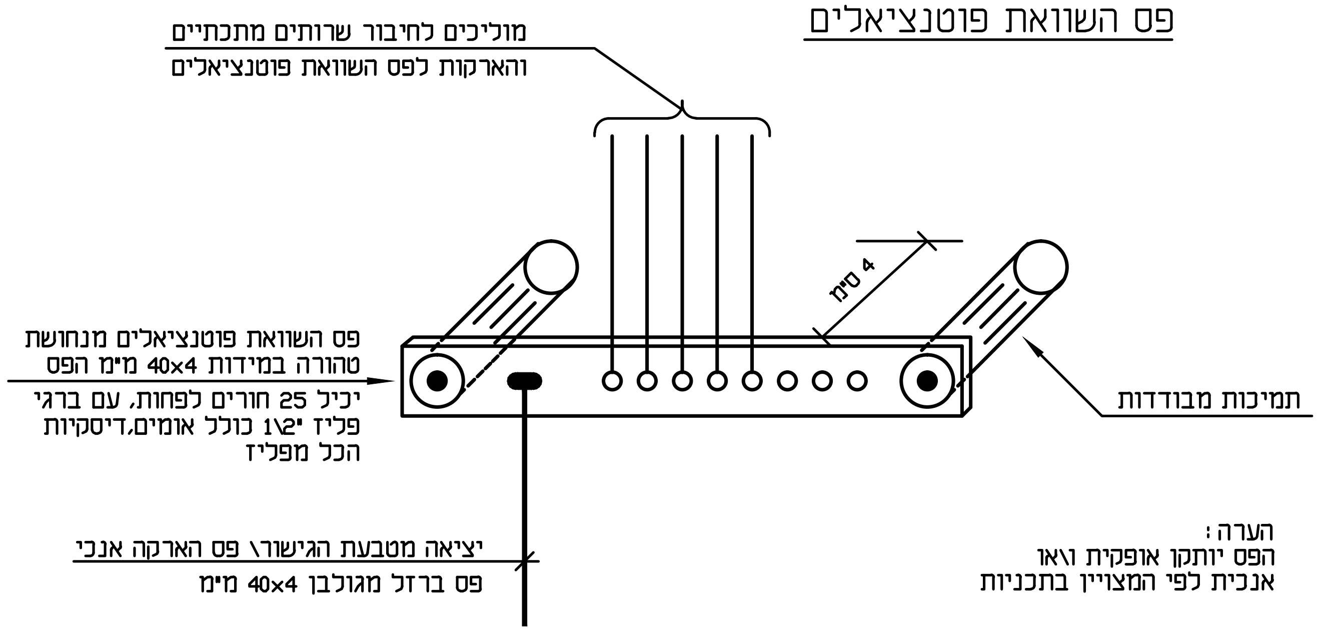
מוליכים לחיבור שרותים מתכתיים
והארקות לפס השוואת פוטנציאלים
4 ס"מ
פס השוואת פוטנציאלים מנחושת
טהורה במידות 40x4 מ"מ הפס
יכיל 25 חורים לפחות, עם ברגי
פליז "1\2 כולל אומים,דיסקיות
הכל מפליז
תמיכות מבודדות
יציאה מטבעת הגישור\ פס הארקה אנכי
פס ברזל מגולבן 40x4 מ"מ

הערה:
הפס יותקן אופקית ו\או
אנכית לפי המצויין בתכניות

ח.ג.מ מהנדסים יועצים ומתכננים (1980) בע"מ
הנדסה אזרחית, מים וסביבה
H.G.M Consulting Engineers & Planners (1980) Ltd.
Water, civil & Environmental Engineering

METRA–WATT
Electrical Engineering

מטרה – וט הנדסת חשמל ובקרה 2009 בע"מ
בית "אמרגד" רח' השחם 32 פתח תקוה.
ת.ד. 7104 מיקוד 4951727
טל. 03-9216440, פקס 03-9216441
e-mail: boris@metra-watt.co.il

FOR : עבור :
ח. ג. מ.
מהנדסים

	○ לבצוע		● למכרז		○ לעיון	
	תאריך	שם	תאריך	שם	תאריך	שם
בוצע			22.12.19	זויה		
אישר			22.12.19	משה		

PLANT: מתקן טיהור מי האגם – פארק אקוספורט אשקלון :מתקן

TITLE : נושא :
מתקן חשמל –
פרט פס השוואת פוטנציאלים

DRW. No. שרטוט מס'	PAGE דף / FROM מתוך	REV. מהדורה	SCALE ק"מ	SIZE מידות
01065-EL-30-41	1 / 1	01	%	297 x 420

3103-30/3003

נמבצע אחראי לבדיקת המידות ולהתאמתם במקום!
על המבצע לבקר את כל המידות פרטי הציוד ופרטי
פיקוד ועל כל טעות, אי התאמה עליו להודיע למתכנן.
שרטוט זה הינו רכוש בלעדי של מטרה–וט בע"מ.
אין להעתיק ממנו, להראותו לצד שלישי או להשתמש בו
לכל מטרה שהיא ללא הרשאה בכתב ממטרה–וט בע"מ.

DESCRIPTION תיאור	DWG.No שרטוט מס'	תאריך DATE	אישר APP	DESCRIPTION תיאור	No. מס'
REFERENCE DWG. שרטוטי סימוכין				REVISION מהדורה	

תאריך יועצים תפוצה	פיקוח	ניהול פרוייקט	יזם	קבלן	בטיחות	מעליות	אינסטלציה	מיזוג אויר	קונסטרוקטור	אדריכל