7115	7114	7113	7112	7111	7110	7109	7108	7107	7106	7105	7104	7103	7102	7101	7100
תקלה כללית הפעלת צופר										פרסוסטטים בקו הסניקה					
										פרסוסטט התראה לחץ גבוה		פרסוסטט התראה לחץ נמוך			

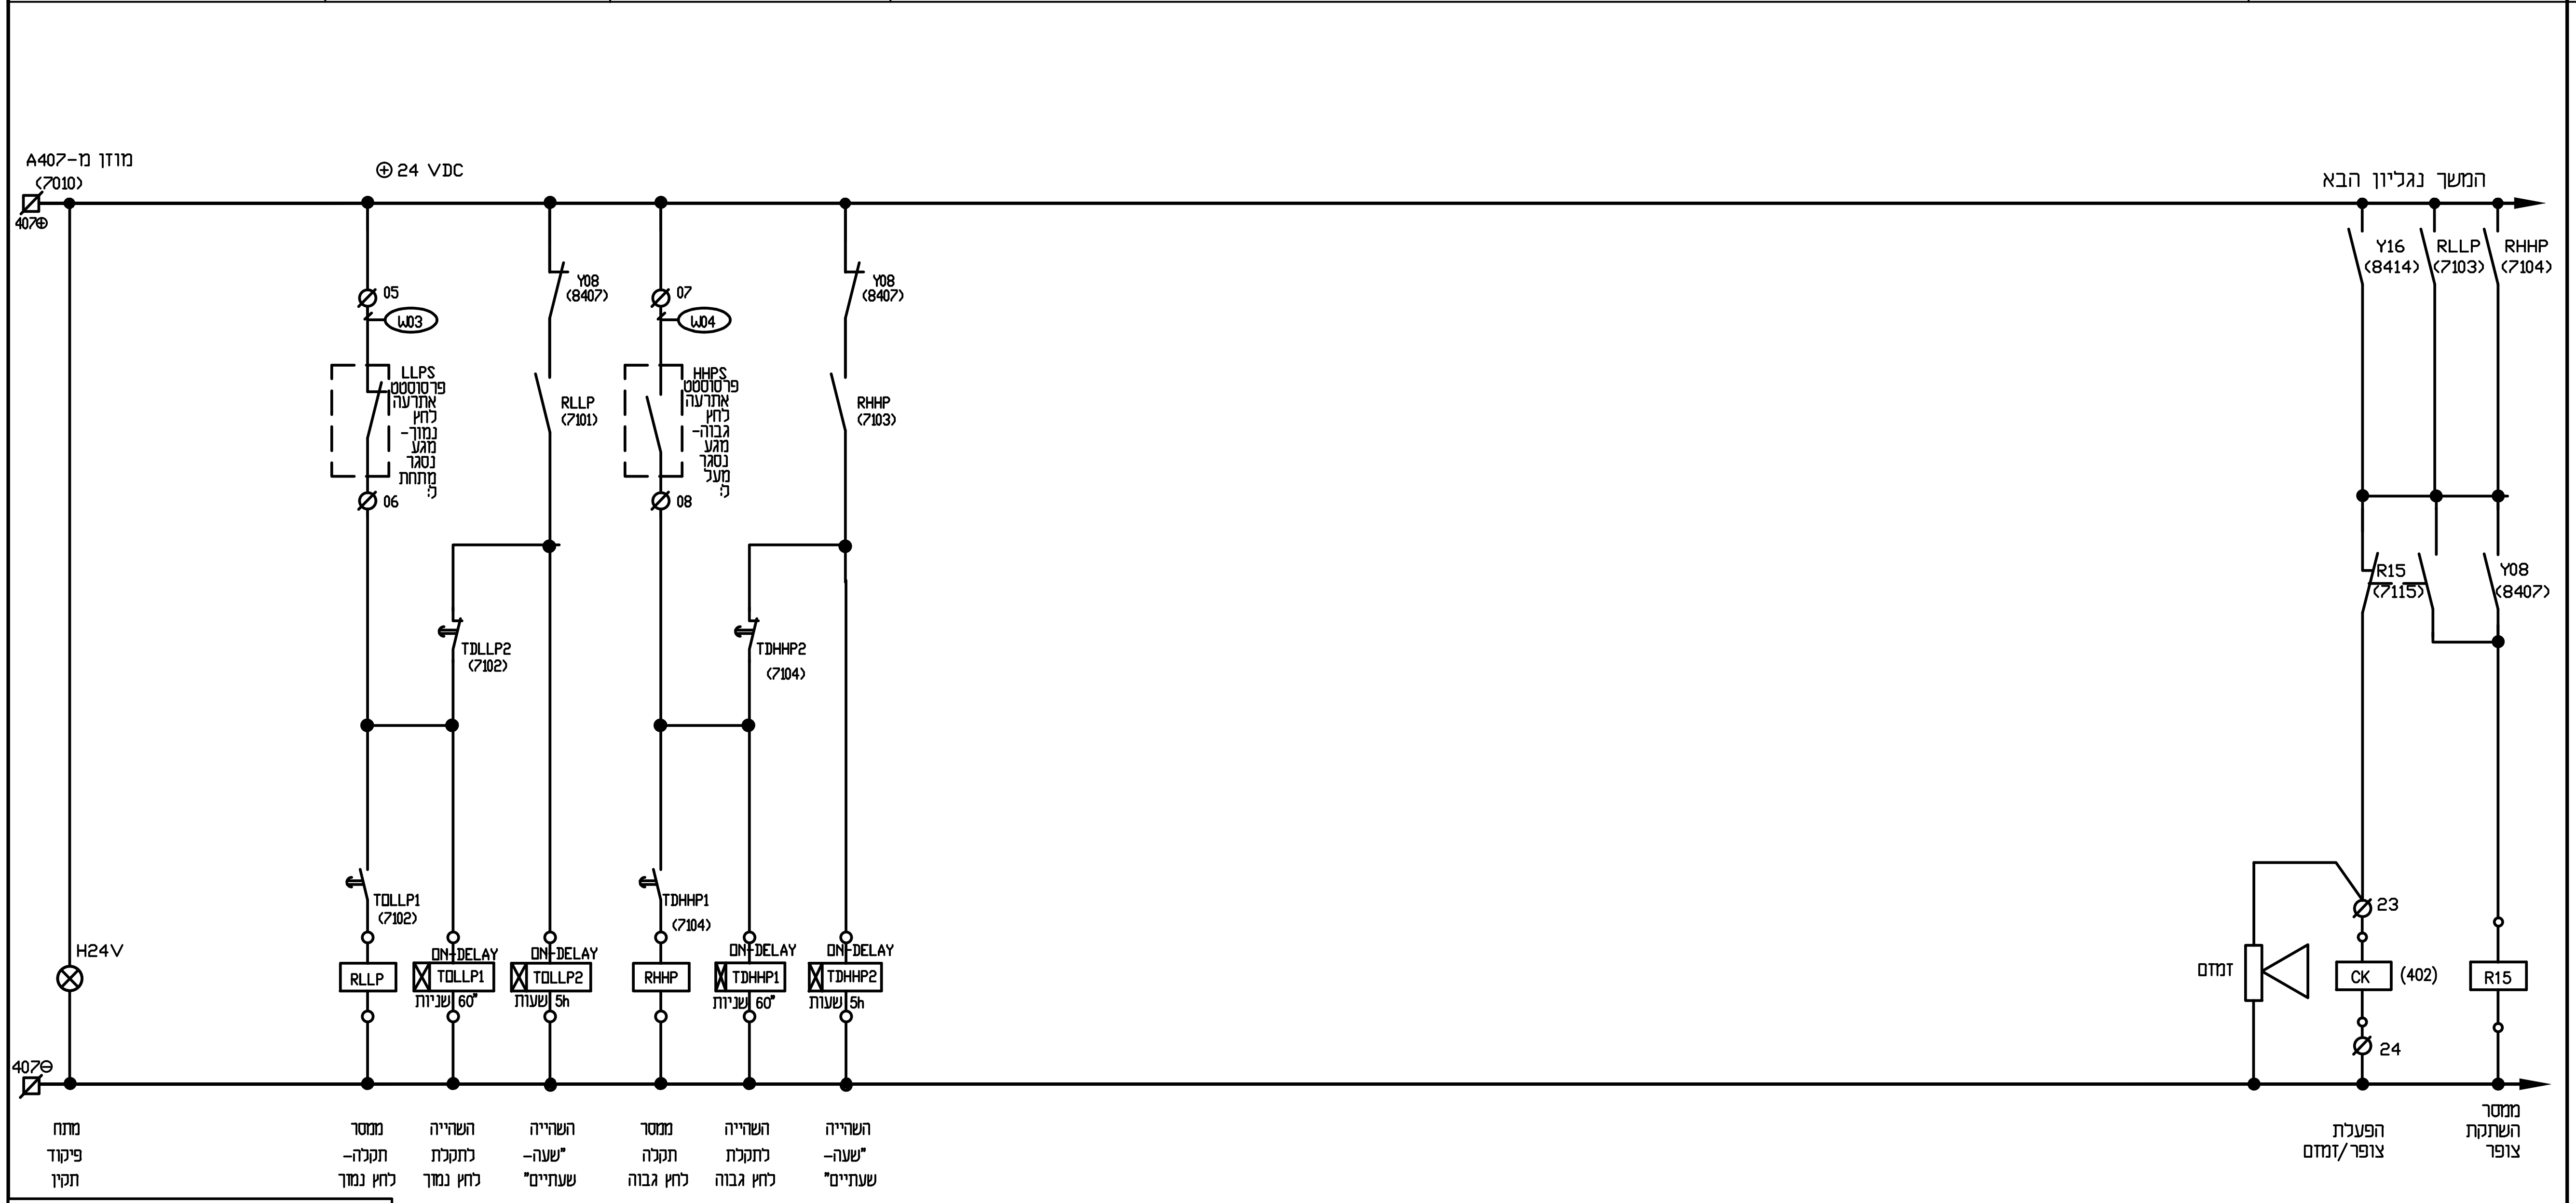

מוזן מ-A407
(7010)
407⊕
⊕24 VDC
05
W03
LLPS
פרסוסטט אתרעה לחץ נמוך- מגע נסגר מתחת ל:
06
Y08
(8407)
RLLP
(7101)
07
W04
HHPS
פרסוסטט אתרעה לחץ גבוה- מגע נסגר מעל ל:
08
Y08
(8407)
RHHP
(7103)
TDLLP2
(7102)
TDHHP2
(7104)
TDLLP1
(7102)
TDHHP1
(7104)
H24V
RLLP
ON-DELAY
TDLLP1
שניות 60"
ON-DELAY
TDLLP2
שעות 5h
RHHP
ON-DELAY
TDHHP1
שניות 60"
ON-DELAY
TDHHP2
שעות 5h
407⊖
מתח פיקוד תקין
ממסר תקלה- לחץ נמוך
השהייה לתקלת לחץ נמוך
השהייה "שעה- שעתיים"
ממסר תקלה לחץ גבוה
השהייה לתקלת לחץ גבוה
השהייה "שעה- שעתיים"
המשך נגליון הבא
Y16
(8414)
RLLP
(7103)
RHHP
(7104)
R15
(7115)
Y08
(8407)
23
זמזם
CK
(402)
24
R15
הפעלת צופר/זמזם
ממסר השתקת צופר

ח.ג.מ. מהנדסים יועצים ומתכננים (1980) בע"מ
הנדסה אזרחית, מים וסביבה
H.G.M Consulting Engineers & Planners (1980) Ltd.
Water, civil & Environmental Engineering

תא בקר ופיקוד משותף

מטרה – וט הנדסת חשמל ובקרה 2009 בע"מ
בית "אמרגד" רח' השחם 32 פתח תקוה.
ת.ד. 7104 מיקוד 4951727
טל. 03-9216440, פקס 03-9216441
e-mail: boris@metra-watt.co.il
METRA-WATT
Electrical Engineering

FOR : עבור :
ח. ג. מ.
מהנדסים

לעיון ○		למכרז ●		לבצוע ○		
שם	תאריך	שם	תאריך	שם	תאריך	
		דויד	22.12.19			בוצע
		משה	22.12.19			אישר

PLANT: מתקן : **מתקן טיהור מי האגם – פארק אקוספורט אשקלון**

TITLE : נושא :
לוח חשמל B – לוח מערכת השקיה
פיקוד משותף – 24V DC – פרסוסטטים ומצופים

נמבצע אחראי לבדיקת המידות ולהתאמתם במקום!
על המבצע לבקר את כל המידות פרטי הציוד ופרטי פיקוד ועל כל טעות, אי התאמה עליו להודיע למתכנן.
שרטוט זה הינו רכוש בלעדי של מטרה-וט בע"מ.
אין להעתיק ממנו, להראותו לצד שלישי או להשתמש בו לכל מטרה שהיא ללא הרשאה בכתב ממטרה-וט בע"מ.

DRW. No. שרטוט מס'	PAGE דף	REV. מהדורה	SCALE ק"מ	SIZE מידות
01065-EL-30-57	1 FROM 1 מתוך	01	%	297 x 420

3103-30/B0071

DESCRIPTION תיאור	DWG.No שרטוט מס'	תאריך DATE	אישר APP	DESCRIPTION תיאור	No. מס'
REFERENCE DWG. שרטוטי סימוכין				REVISION	מהדורה

תאריך	פיקוח	ניהול פרוייקט	יזם	קבלן	בטיחות	מעליות	אינסטלציה	מיזוג אויר	קונסטרוקטור	אדריכל
יועצים										
תפוצה										