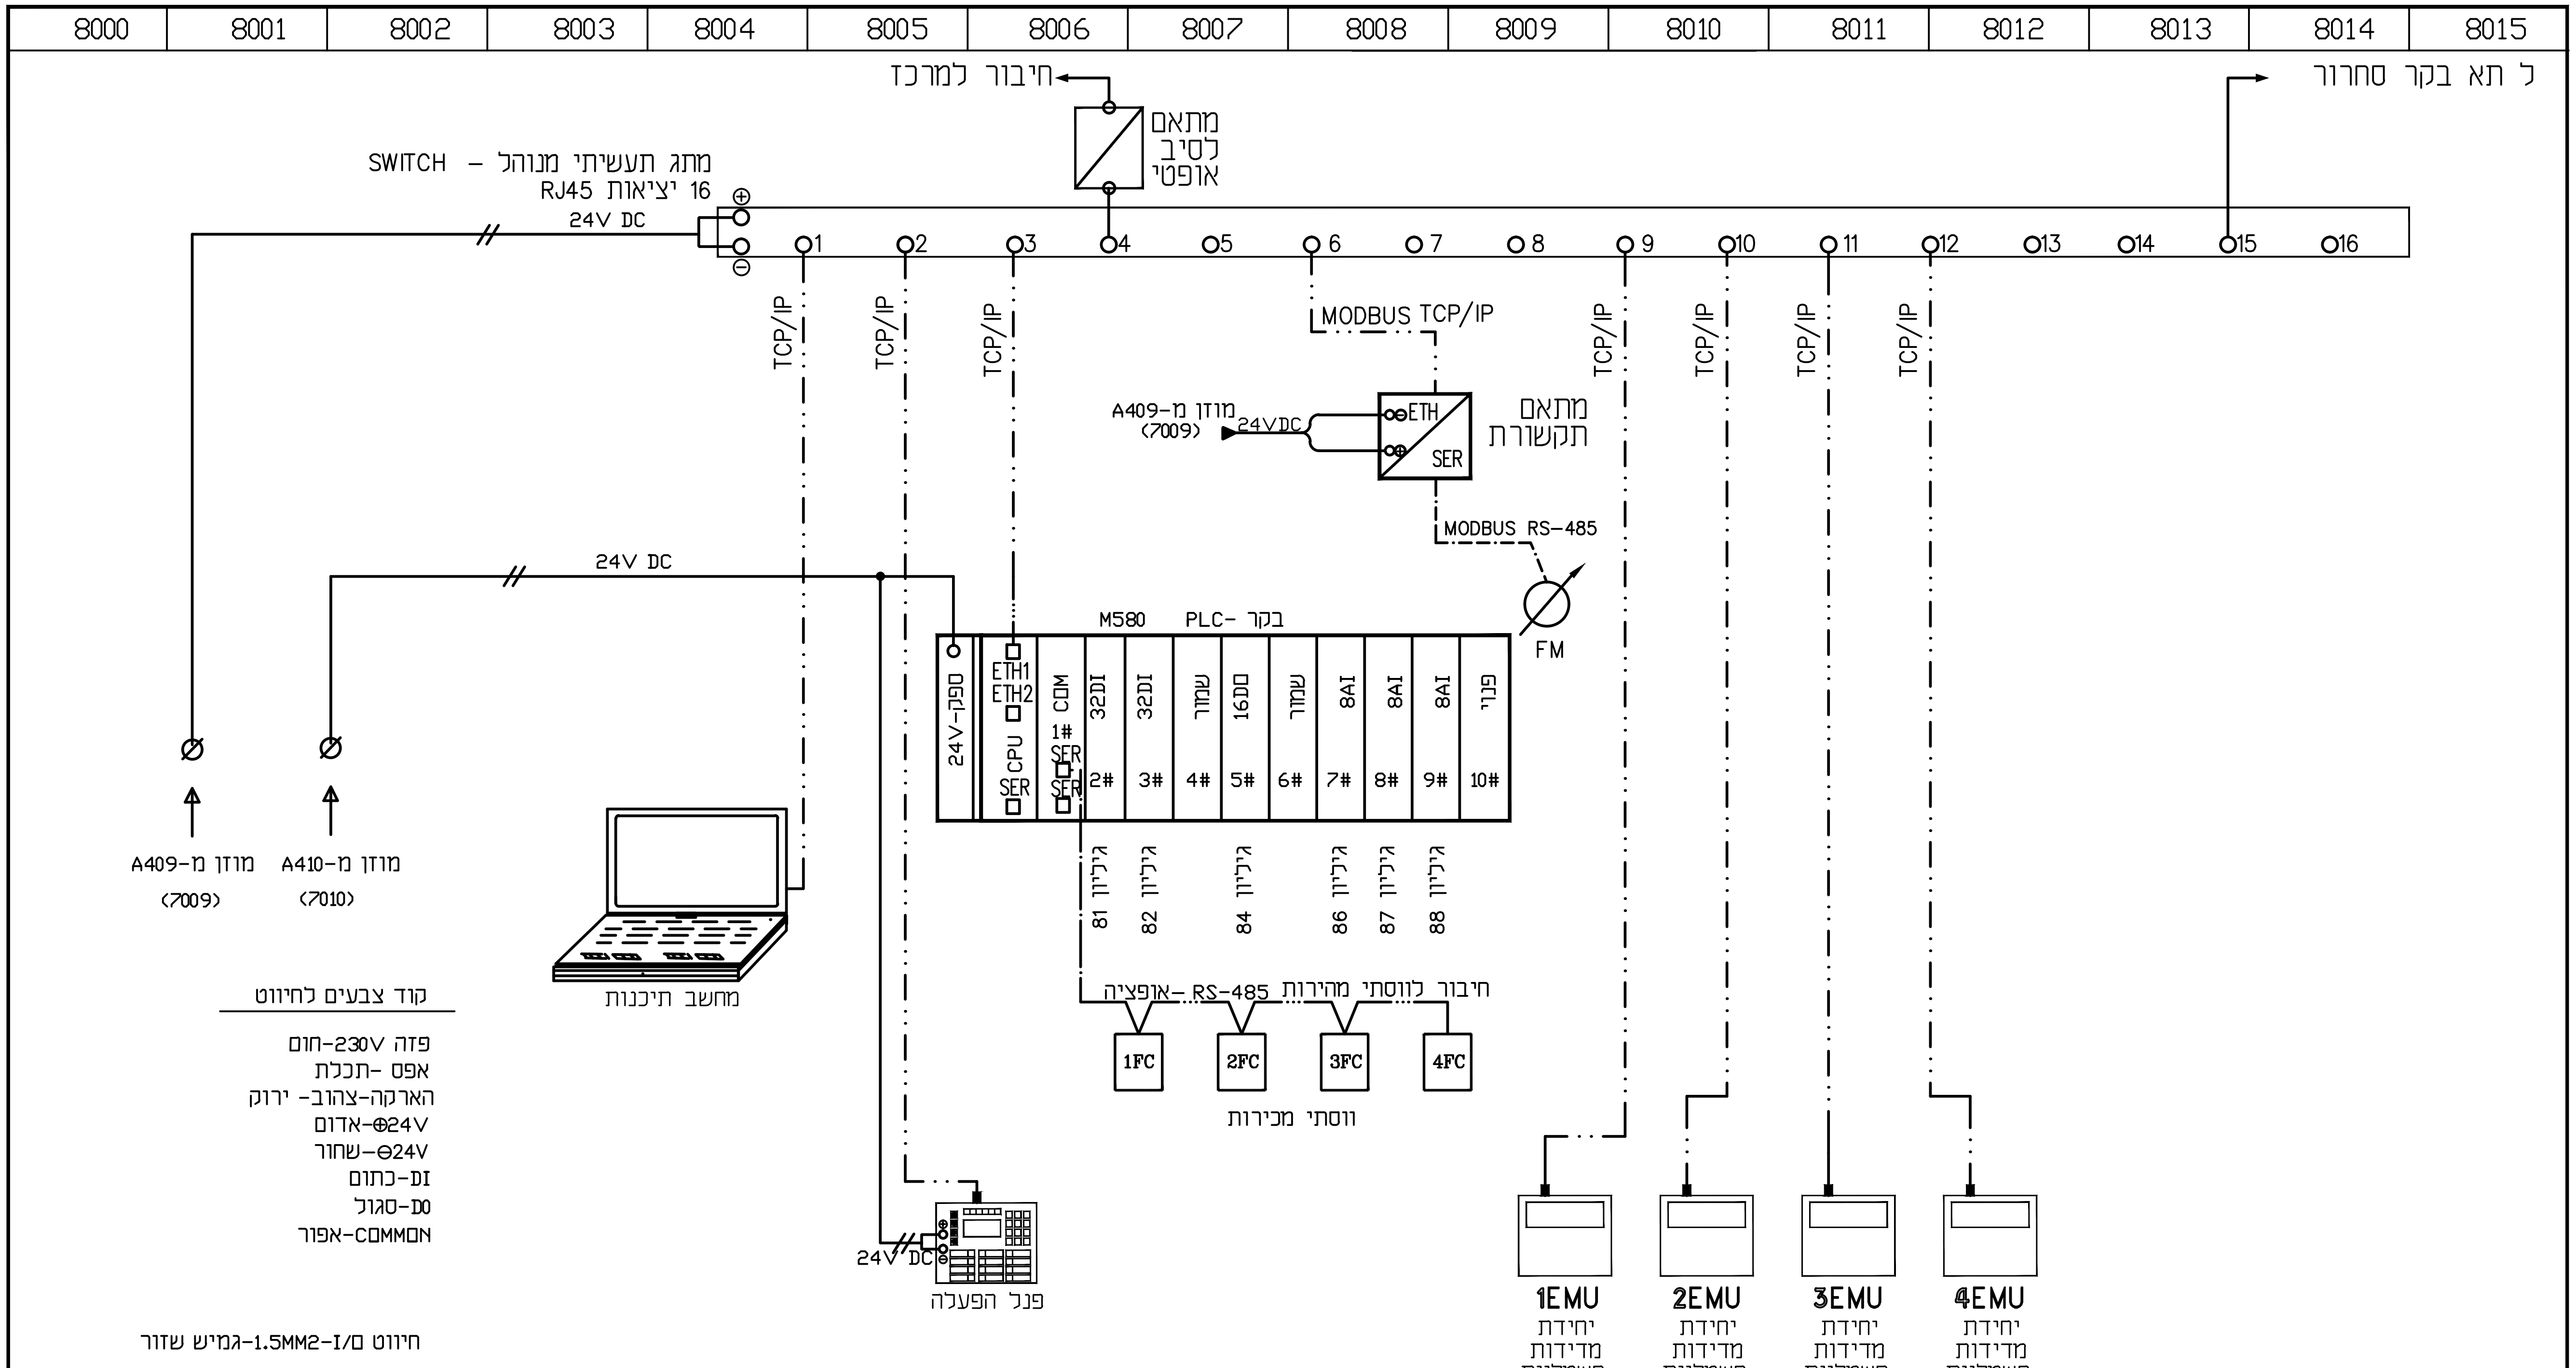

ח.ג.מ מהנדסים יועצים ומתכננים (1980) בע"מ
הנדסה אזרחית, מים וסביבה
H.G.M Consulting Engineers & Planners (1980) Ltd.
Water, civil & Environmental Engineering

תא בקר ופיקוד משותף

מטרה - וט הנדסת חשמל ובקרה 2009 בע"מ
בית "אמרנגד" רח' השחם 32 פתח תקווה.
ת.ד. 7104 מיקוד 4951727
טל. 03-9216440, פקס 03-9216441
e-mail: boris@metra-watt.co.il
METRA-WATT
Electrical Engineering

FOR : עבור :
ח. ג. מ.
מהנדסים

	לבצוע ○		למכרז ●		לעיון ○	
	תאריך	שם	תאריך	שם	תאריך	שם
בוצע			22.12.19	זויה		
אישר			22.12.19	משה		

PLANT: מתקן : מתקן טיהור מי האגם - פארק אקוספורט אשקלון

TITLE : נושא : לוח חשמל B - לוח מערכת השקיה
תא בקר-תרשים חד קוי עקרוני.

DRW. No. שרטוט מס'	PAGE דף	REV. מהדורה	SCALE ק"מ	SIZE מידות
01065-EL-30-59	1 FROM מתוך 1	01	%	297 x 420

3103-30/B0080

נמבצע אחראי לבדיקת המידות ולהתאמתם במקום!
על המבצע לבקר את כל המידות פרטי הציוד ופרטי פיקוד ועל כל טעות, אי התאמה עליו להודיע למתכנן.
שרטוט זה הינו רכוש בלעדי של מטרה-וט בע"מ.
אין להעתיק ממנו, להראותו לצד שלישי או להשתמש בו לכל מטרה שהיא ללא הרשאה בכתב ממטרה-וט בע"מ.

DESCRIPTION תיאור | DWG.No שרטוט מס'
REFERENCE DWG. שרטוטי סימוכין
תאריך DATE | אישר APP
DESCRIPTION תיאור | No. מס'
REVISION מהדורה

אדריכל | קונסטרוקטור | מיזוג אויר | אינסטלציה | מעליות | בטיחות | קבלן | יזם | ניהול פרוייקט | פיקוח
תאריך | יועצים | תפוצה