


מכשירי נוכחות מים

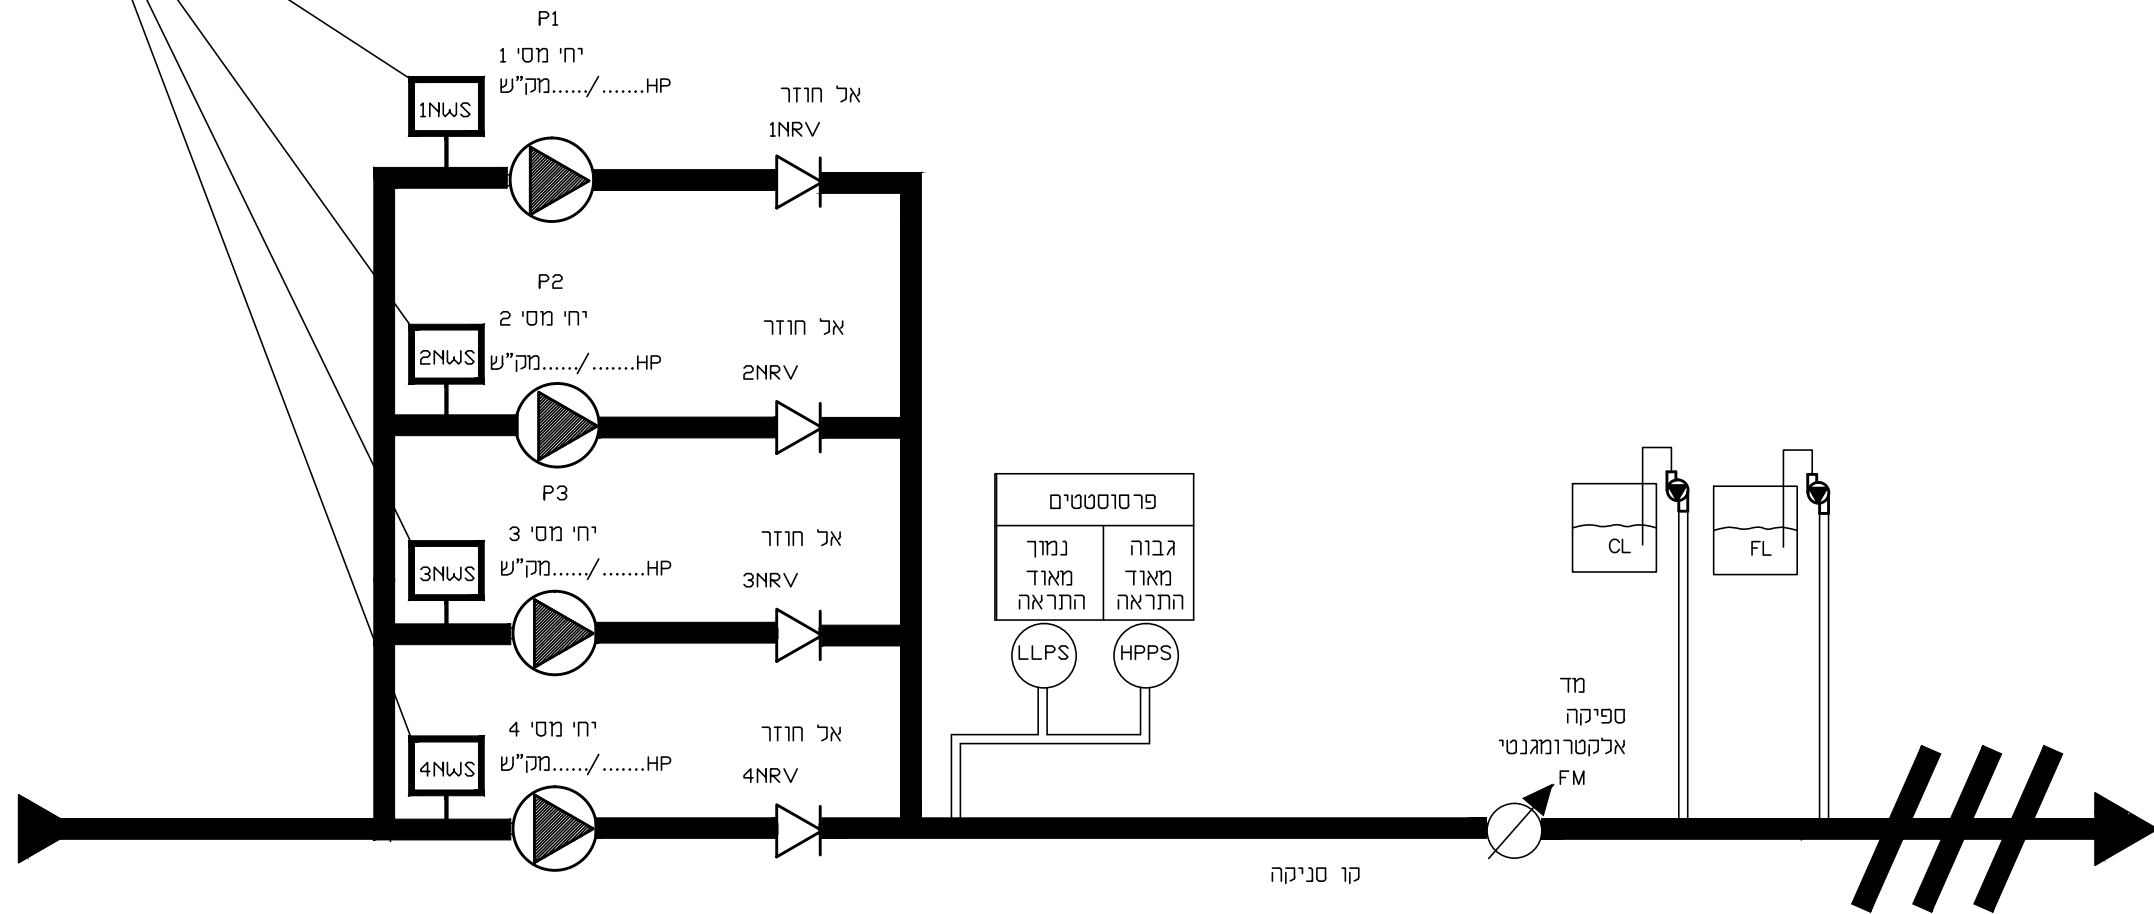

HGM
 ח.ג.מ. מהנדסים יעילים ותובעניים (1980) בע"מ
 חברה אזורית, מים וסביבה
 H.G.M Consulting Engineers & Planners (1980) Ltd.
 Water, civil & Environmental Engineering
 רחוב ישראלי 28, תל אביב 6109000
 טל: 03-9216440, פקס: 03-9216441, e-mail: boris@metra-watt.co.il

 METRA-WATT Electrical Engineering	מטרה - רט תדמת חוטל ובקור 2009 בע"מ בית "אמנד" רח' חשום 32 פתח תקוה. ת.ד. 7104 תיקוד 4981727 03-9216440, פקס 03-9216441 e-mail: boris@metra-watt.co.il	עבור : ח.ג.מ. מהנדסים	FOR :	לעיון <input type="radio"/> לבצוע <input type="radio"/> למכרז <input checked="" type="radio"/>	שם תאריך זוויה 22.12.19 משה 22.12.19	שם תאריך זוויה 22.12.19 משה 22.12.19	תיאור תאריך שרטוט סימכין	No. תיאור מהדורה	תאריך DATE	שינויים REVISION	אדריכל קונסטרוקטור מזג אוויר אינסטלציה מעליות בטיחות קבלן יום נהול פרויקט פיקוח	תאריך יועצים תפוצה
		מתקן : מתקן טיהור מי האגם - פארק אקוספורט אשקלון PLANT:	נושא : לוח חשמל B - לוח מערכת השקיה תרשים הידראולגי עקרוני TITLE :	נמצע אחראי לבדיקת המידות ולהתאמתם במקום. על המבצע לבקור את כל המידות פרטי הציוד ופרטי פיקוד ועל כל סעות, אי התאמה עליו להודיע למתכנן. שרטוט זה הינו רכוש בעלדי של מטרה-וט בע"מ. אין להעתיק ממנו, להראותו לצד שלישי או להשתמש בו ככל מטרה שהיא ללא הרשאה בכתב ממטרה-וט בע"מ.	תיאור No. תיאור מהדורה	תאריך DATE	שינויים REVISION	אדריכל קונסטרוקטור מזג אוויר אינסטלציה מעליות בטיחות קבלן יום נהול פרויקט פיקוח	תאריך יועצים תפוצה			