


- הערות:**
1. באחריות הקבלן להתאים את ההגנה במפ"ז ראשי ח"ח לגודל החיבור של ח"ח.
  2. באחריות הקבלן להתאים את מידות הלוח לתנאי התקנה באתר.
  3. באחריות הקבלן להתאים את הגנראטור לפעולה אוטומטית.
  4. יש לאשר דגמי ציוד בלוח ומכשור עם המפקח והמזמין.
  5. התוכניות הינן עקרוניות בלבד. יצרן הלוח יעדכן את התוכניות בהתאם לדגמי הציוד המסופקים בפועל, לרבות מספרי מהדקים, מספרי מאגנים, סכמות חיווט וכו'.
  6. יש להקפיד על מספור גיליונות, מספור עמודות ומספור כתובות בהתאם לתוכניות המתכנן.

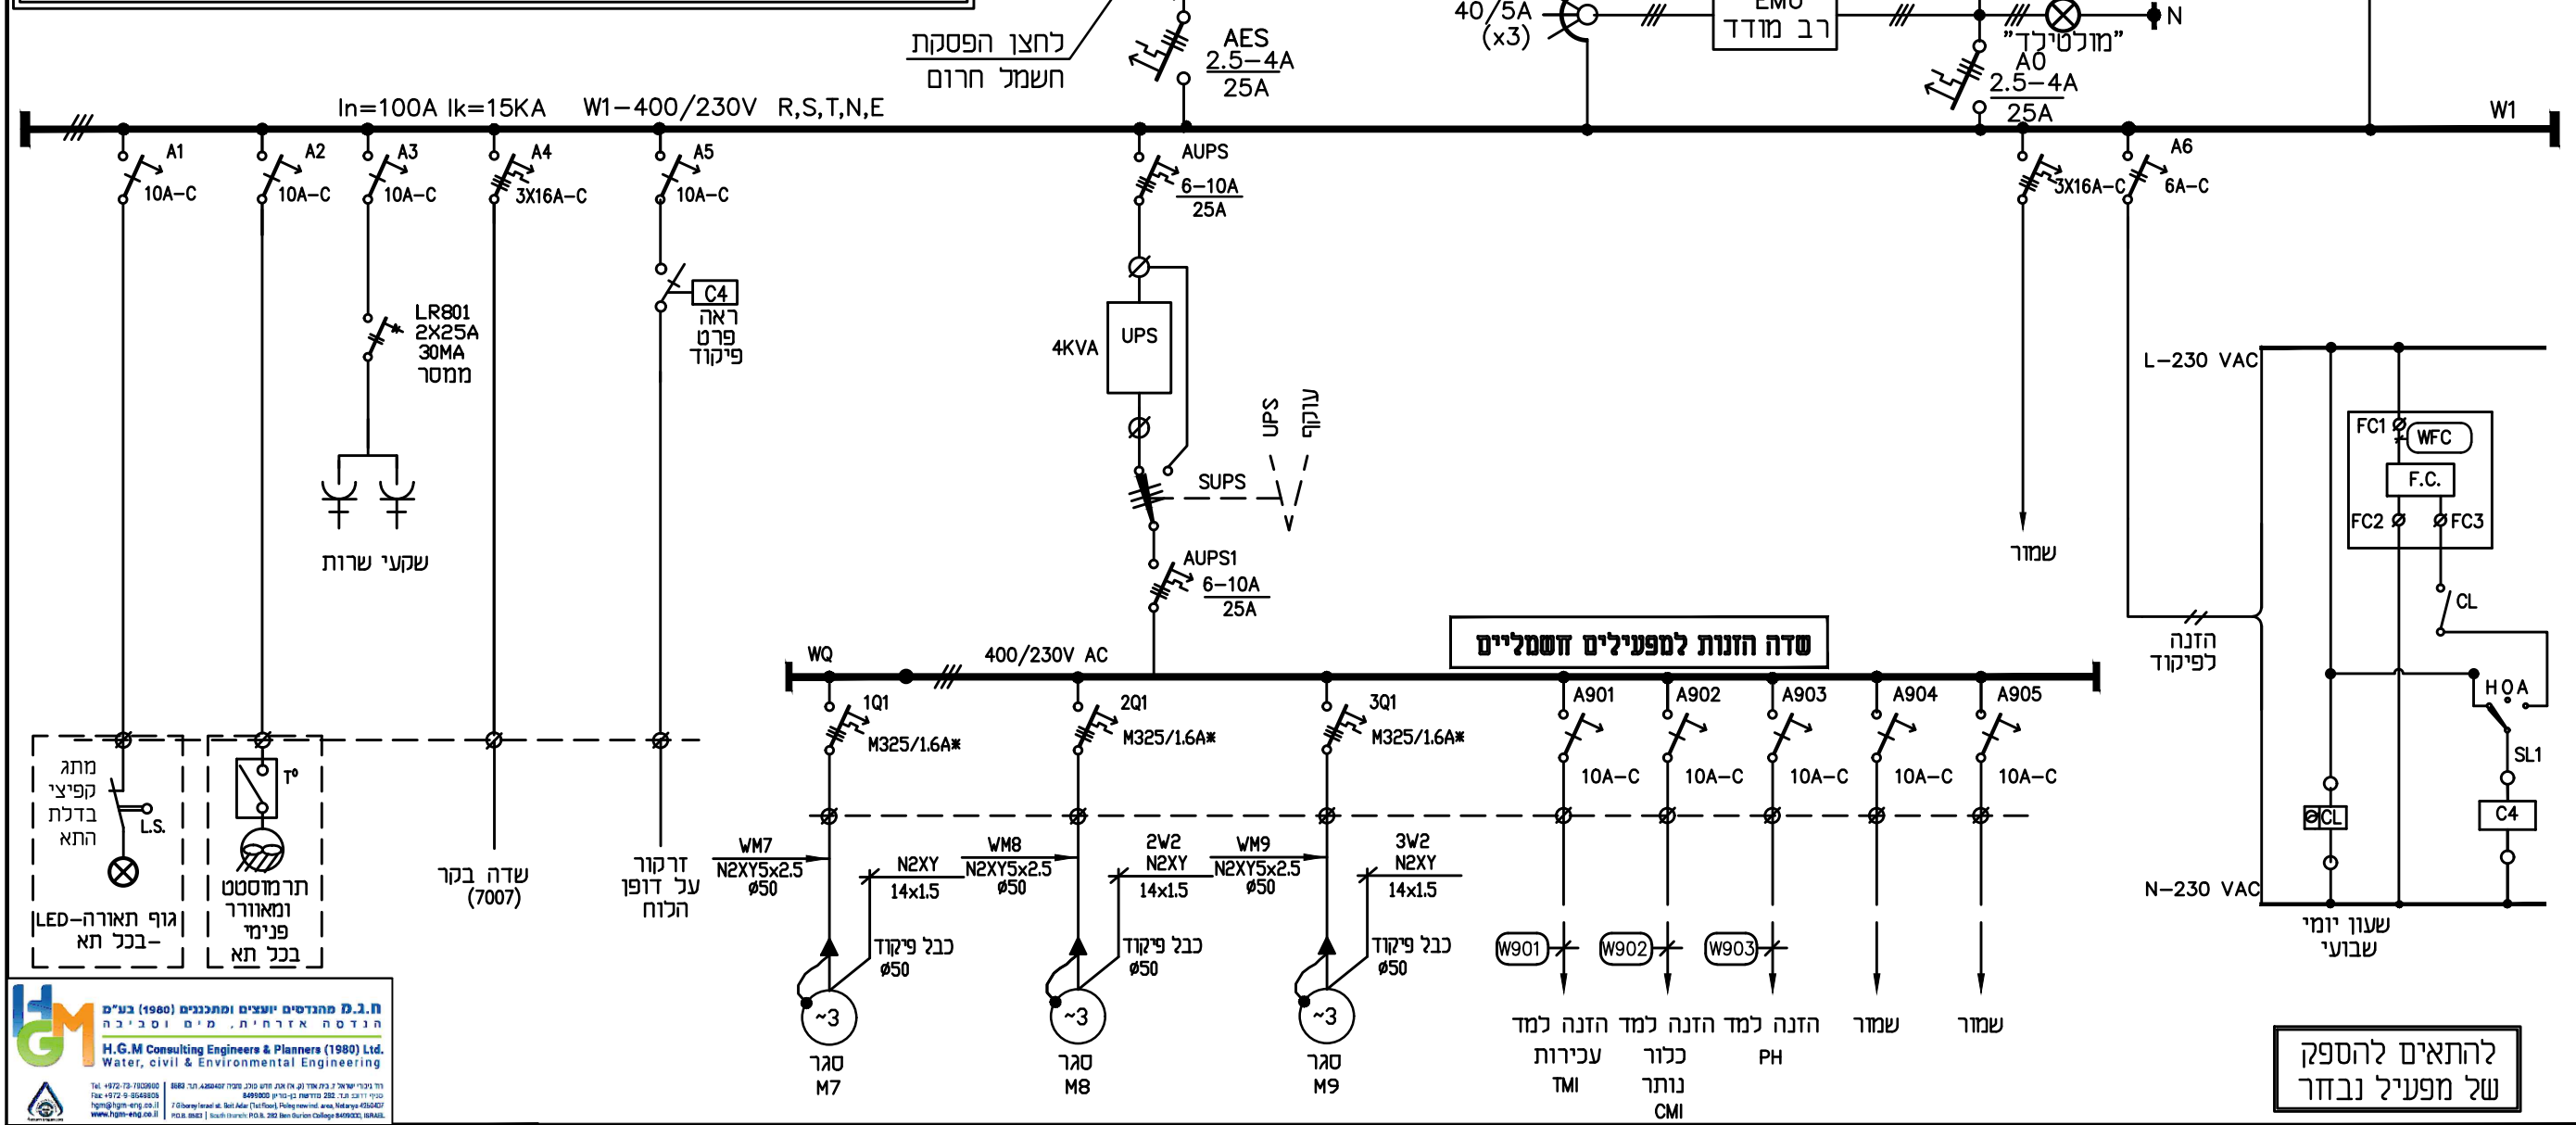

<p><b>מטרה - וט תדעת חשמל ובקרה 2009 בע"מ</b>          H.G.M Consulting Engineers &amp; Planners (1980) Ltd.          Water, civil &amp; Environmental Engineering</p>	<p>עבור: <b>ז.ג.מ. מהנדסים</b></p>	<input type="radio"/> לבצוע <input checked="" type="radio"/> למכרז <input type="radio"/> לעיון	<table border="1"> <tr> <th>שם</th> <th>תאריך</th> <th>שם</th> <th>תאריך</th> </tr> <tr> <td>בוצע</td> <td>18.11.19</td> <td>זויה</td> <td></td> </tr> <tr> <td>אישר</td> <td>18.11.19</td> <td>משה</td> <td></td> </tr> </table>	שם	תאריך	שם	תאריך	בוצע	18.11.19	זויה		אישר	18.11.19	משה		<table border="1"> <tr> <th>שם</th> <th>תאריך</th> <th>שם</th> <th>תאריך</th> </tr> <tr> <td>נמצע</td> <td></td> <td></td> <td></td> </tr> </table>	שם	תאריך	שם	תאריך	נמצע			
		שם	תאריך	שם	תאריך																			
בוצע	18.11.19	זויה																						
אישר	18.11.19	משה																						
שם	תאריך	שם	תאריך																					
נמצע																								
<p>PLANT: <b>שוחת ניקוז מרכזית-פארק אקוספורט אסקלון</b></p> <p>TITLE: <b>לוח חשמל - תרשים חד קוי כח - תא ראשי</b></p>	<p>נמצע אחראי לבדיקת המידות ולהתאמתם במקום על המבצע לבקר את כל המידות פרטי הציוד ופרטי פיקוד ועל כל טעות, אי התאמה עליו להודיע למתכנן. שרטוט זה הינו רכוש בלעדי של מטרה-וט בע"מ. אין להעתיק ממנו, להראותו לצד שלישי או להשתמש בו לכל מטרה שהיא ללא הרשאה בכתב ממטרה-וט בע"מ.</p>	<table border="1"> <tr> <th>תאריך</th> <th>יזעמים</th> <th>תפוצה</th> </tr> <tr> <td></td> <td></td> <td></td> </tr> </table>	תאריך	יזעמים	תפוצה				<table border="1"> <tr> <th>תאריך</th> <th>יזעמים</th> <th>תפוצה</th> </tr> <tr> <td></td> <td></td> <td></td> </tr> </table>	תאריך	יזעמים	תפוצה												
תאריך	יזעמים	תפוצה																						
תאריך	יזעמים	תפוצה																						