


7600 7601 7602 7603 7604 7605 7606 7607 7608 7609 7610 7611 7612 7613 7614 7615

פרט פיקוד סגר M8 - הפעלה מבקר

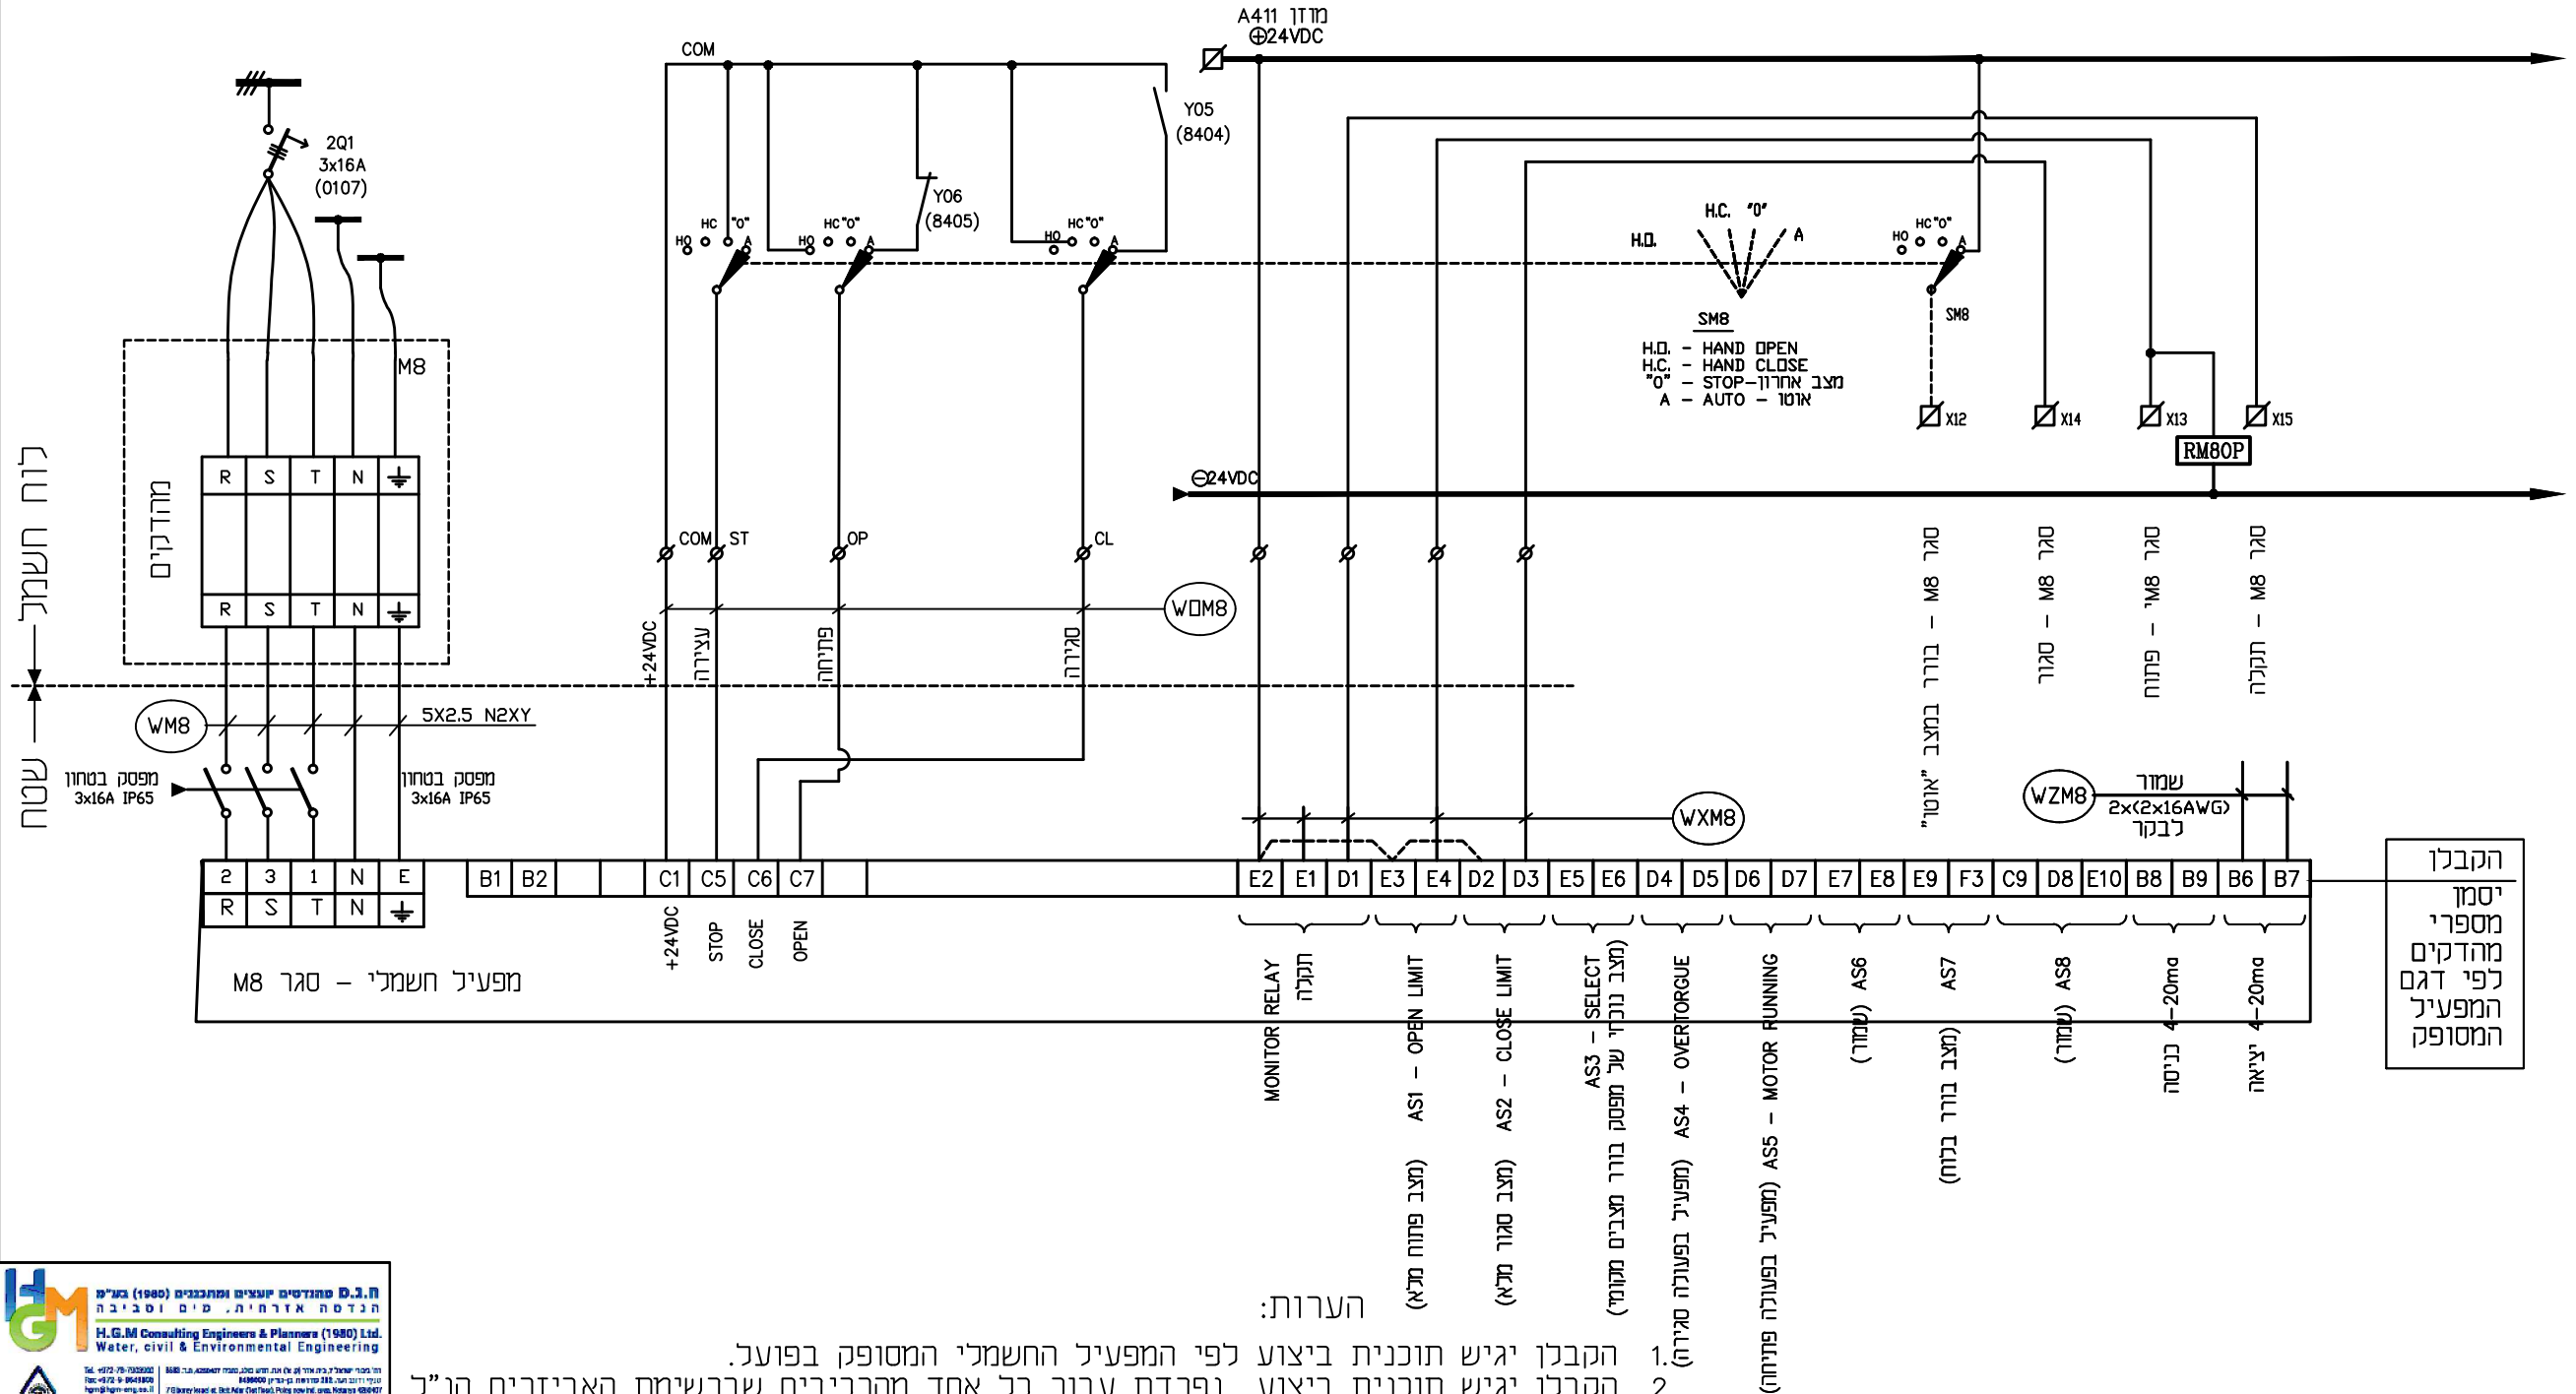

H.G.M.
H.G.M Consulting Engineers & Planners (1980) Ltd.
 Water, civil & Environmental Engineering
 Tel: 052-9170000 Fax: 052-9170000
 P.O. Box 499, Tel-Aviv 6100402
 www.hgm.co.il

הקבלן יגיש תוכנית ביצוע לפי המפעיל החשמלי המסופק בפועל.
 1. הקבלן יגיש תוכנית ביצוע נפרדת עבור כל אחד מהרכיבים שברשימת האיברים הנ"ל.
 2. הערות:

 METRA-WATT Electrical Engineering מטר - וט תזמנת חשמל ובקרה 2009 בע"מ בית "אמנד" רח' השוחם 32 פתח תקוה ת.ד. 7104 תל אביב 610727 03-9216440, פקס 03-9216441 e-mail: boris@metra-watt.co.il	עבור : ח. ג. מ. מהנדסים FOR :
	מותקן : שוזת ניקוז מרכזית-פארק אקוספורט אשקלון PLANT: נושא : לוח חשמל - פרט פיקוד סגר M8 - הפעלה מבקר TITLE :
מידות : 420 x 297 ק"מ SCALE : % מהדורה : 01 REV. שרטוט מס' : 01065-EL-20-05 DRAWING No.: 01065-EL-20-05 PAGE FROM :	נמצע אחראי לבדיקת המידות ולהתאמתם במקום. על המבצע לבקור את כל המידות פרטי הציוד ופרטי פיקוד ועל כל טעות, אי התאמה עליו להודיע למתכנן. שרטוט זה הינו רכוש בלעדי של מטרה-וט בע"מ. אין להעתיק ממנו, להראותו לצד שלישי או להשתמש בו ככל מטרה שהיא ללא הרשאה בכתב ממטרה-וט בע"מ.

תאריך	פיקוח	יזם	קבלן	בטיחות	מעליית	אינסטלציה	מוד אויר	קונסטרוקטור	אדריכל	מס' תיאור	תיאור	תאריך	אישור	תיאור	תיאור
										DESCRIPTION	תיאור	תיאור	תיאור	תיאור	תיאור
										REVISION	תיאור	תיאור	תיאור	תיאור	תיאור