8400	8401	8402	8403	8404	8405	8406	8407	8408	8409	8410	8411	8412	8413	8414	8415

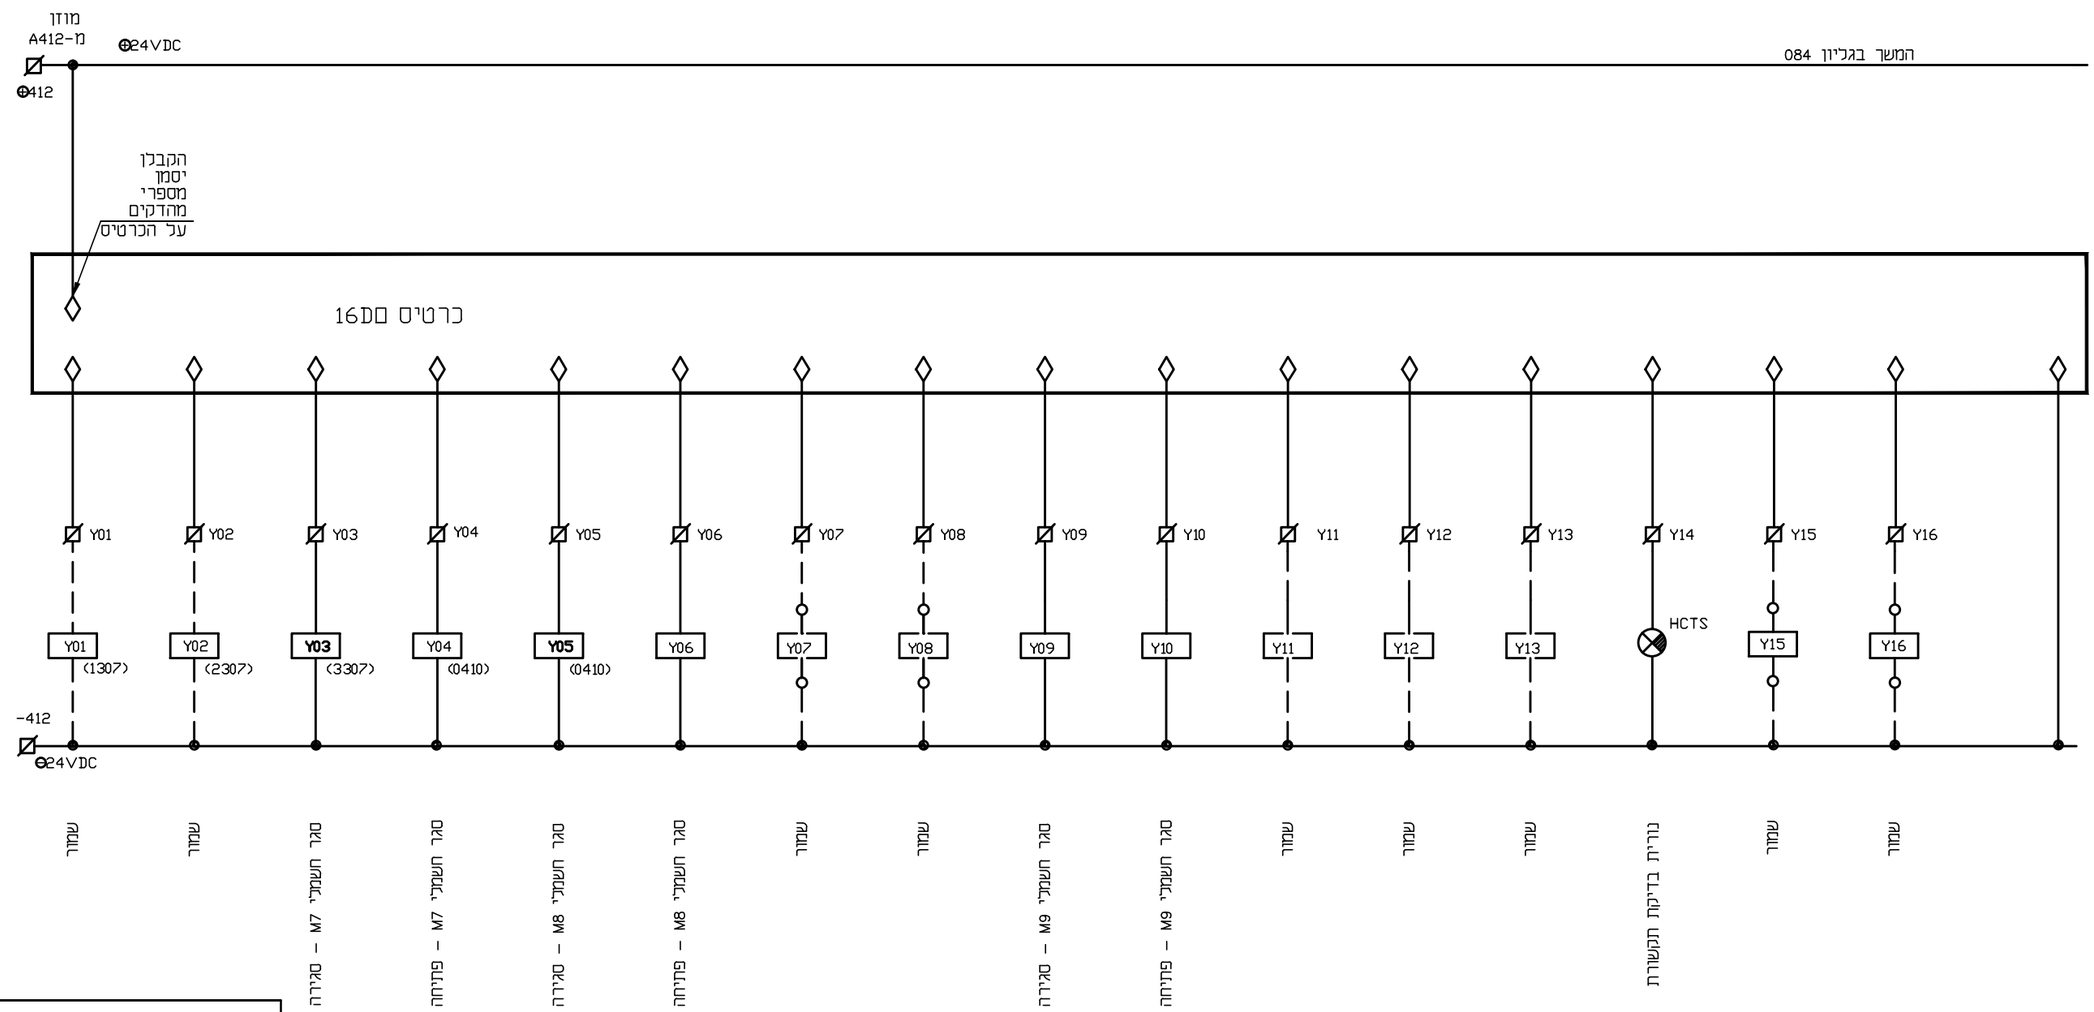

H.G.M Consulting Engineers & Planners (1980) Ltd.
Water, civil & Environmental Engineering

תא בקר ופיקוד משותף

METRA-WATT
Electrical Engineering

מטרה - וט תכנון ופיקוח 2009 בע"מ
בית "אמרגד" רח' השחם 32 פתח תקוה.
ת.ד. 7104 מיקוד 4951727
טל. 03-9216440, פקס 03-9216441
e-mail: boris@metra-watt.co.il

FOR : עבור : ח. ג. מ. מהנדסים

	לבצוע ○		למכרז ●		לעיון ○	
	תאריך	שם	תאריך	שם	תאריך	שם
בוצע			18.11.19	זויה		
אישר			18.11.19	משה		

PLANT: מתקן : שרחת ניקוז מרכזית-פארק אקוספורט אשקלון

TITLE : נושא : לוח חשמל- חיווט יציאות דיסקרטיות.

נמבצע אחראי לבדיקת המידות ולהתאמתם במקום! על המבצע לבבר את כל המידות פרטי הציוד ופרטי פיקוד ועל כל טעות, אי התאמה עליו להודיע למתכנן. שרטוט זה הינו רכוש בלעדי של מטרה-וט בע"מ. אין להעתיק ממנו, להראותו לצד שלישי או להשתמש בו לכל מטרה שהיא ללא הרשאה בכתב ממטרה-וט בע"מ.

DRW. No. שרטוט מס'	PAGE דף / FROM מתוך	REV. מהדורה	SCALE ק"מ	SIZE מידות
01065-EL-20-08	1 / 1	01	%	297 x 420

3103-20/00/84

DESCRIPTION תיאור	DWG.No שרטוט מס'
REFERENCE DWG. שרטוטי סימוכין	

תאריך DATE	אישר APP

DESCRIPTION תיאור	No. מס'
REVISION מהדורה	

תאריך	פיקוח	ניהול פרוייקט	יום	קבלן	בטיחות	מעבדות	אינסטלציה	מזוג אויר	קונסטרוקטור	אדריכל
יועצים										
תפוצה										