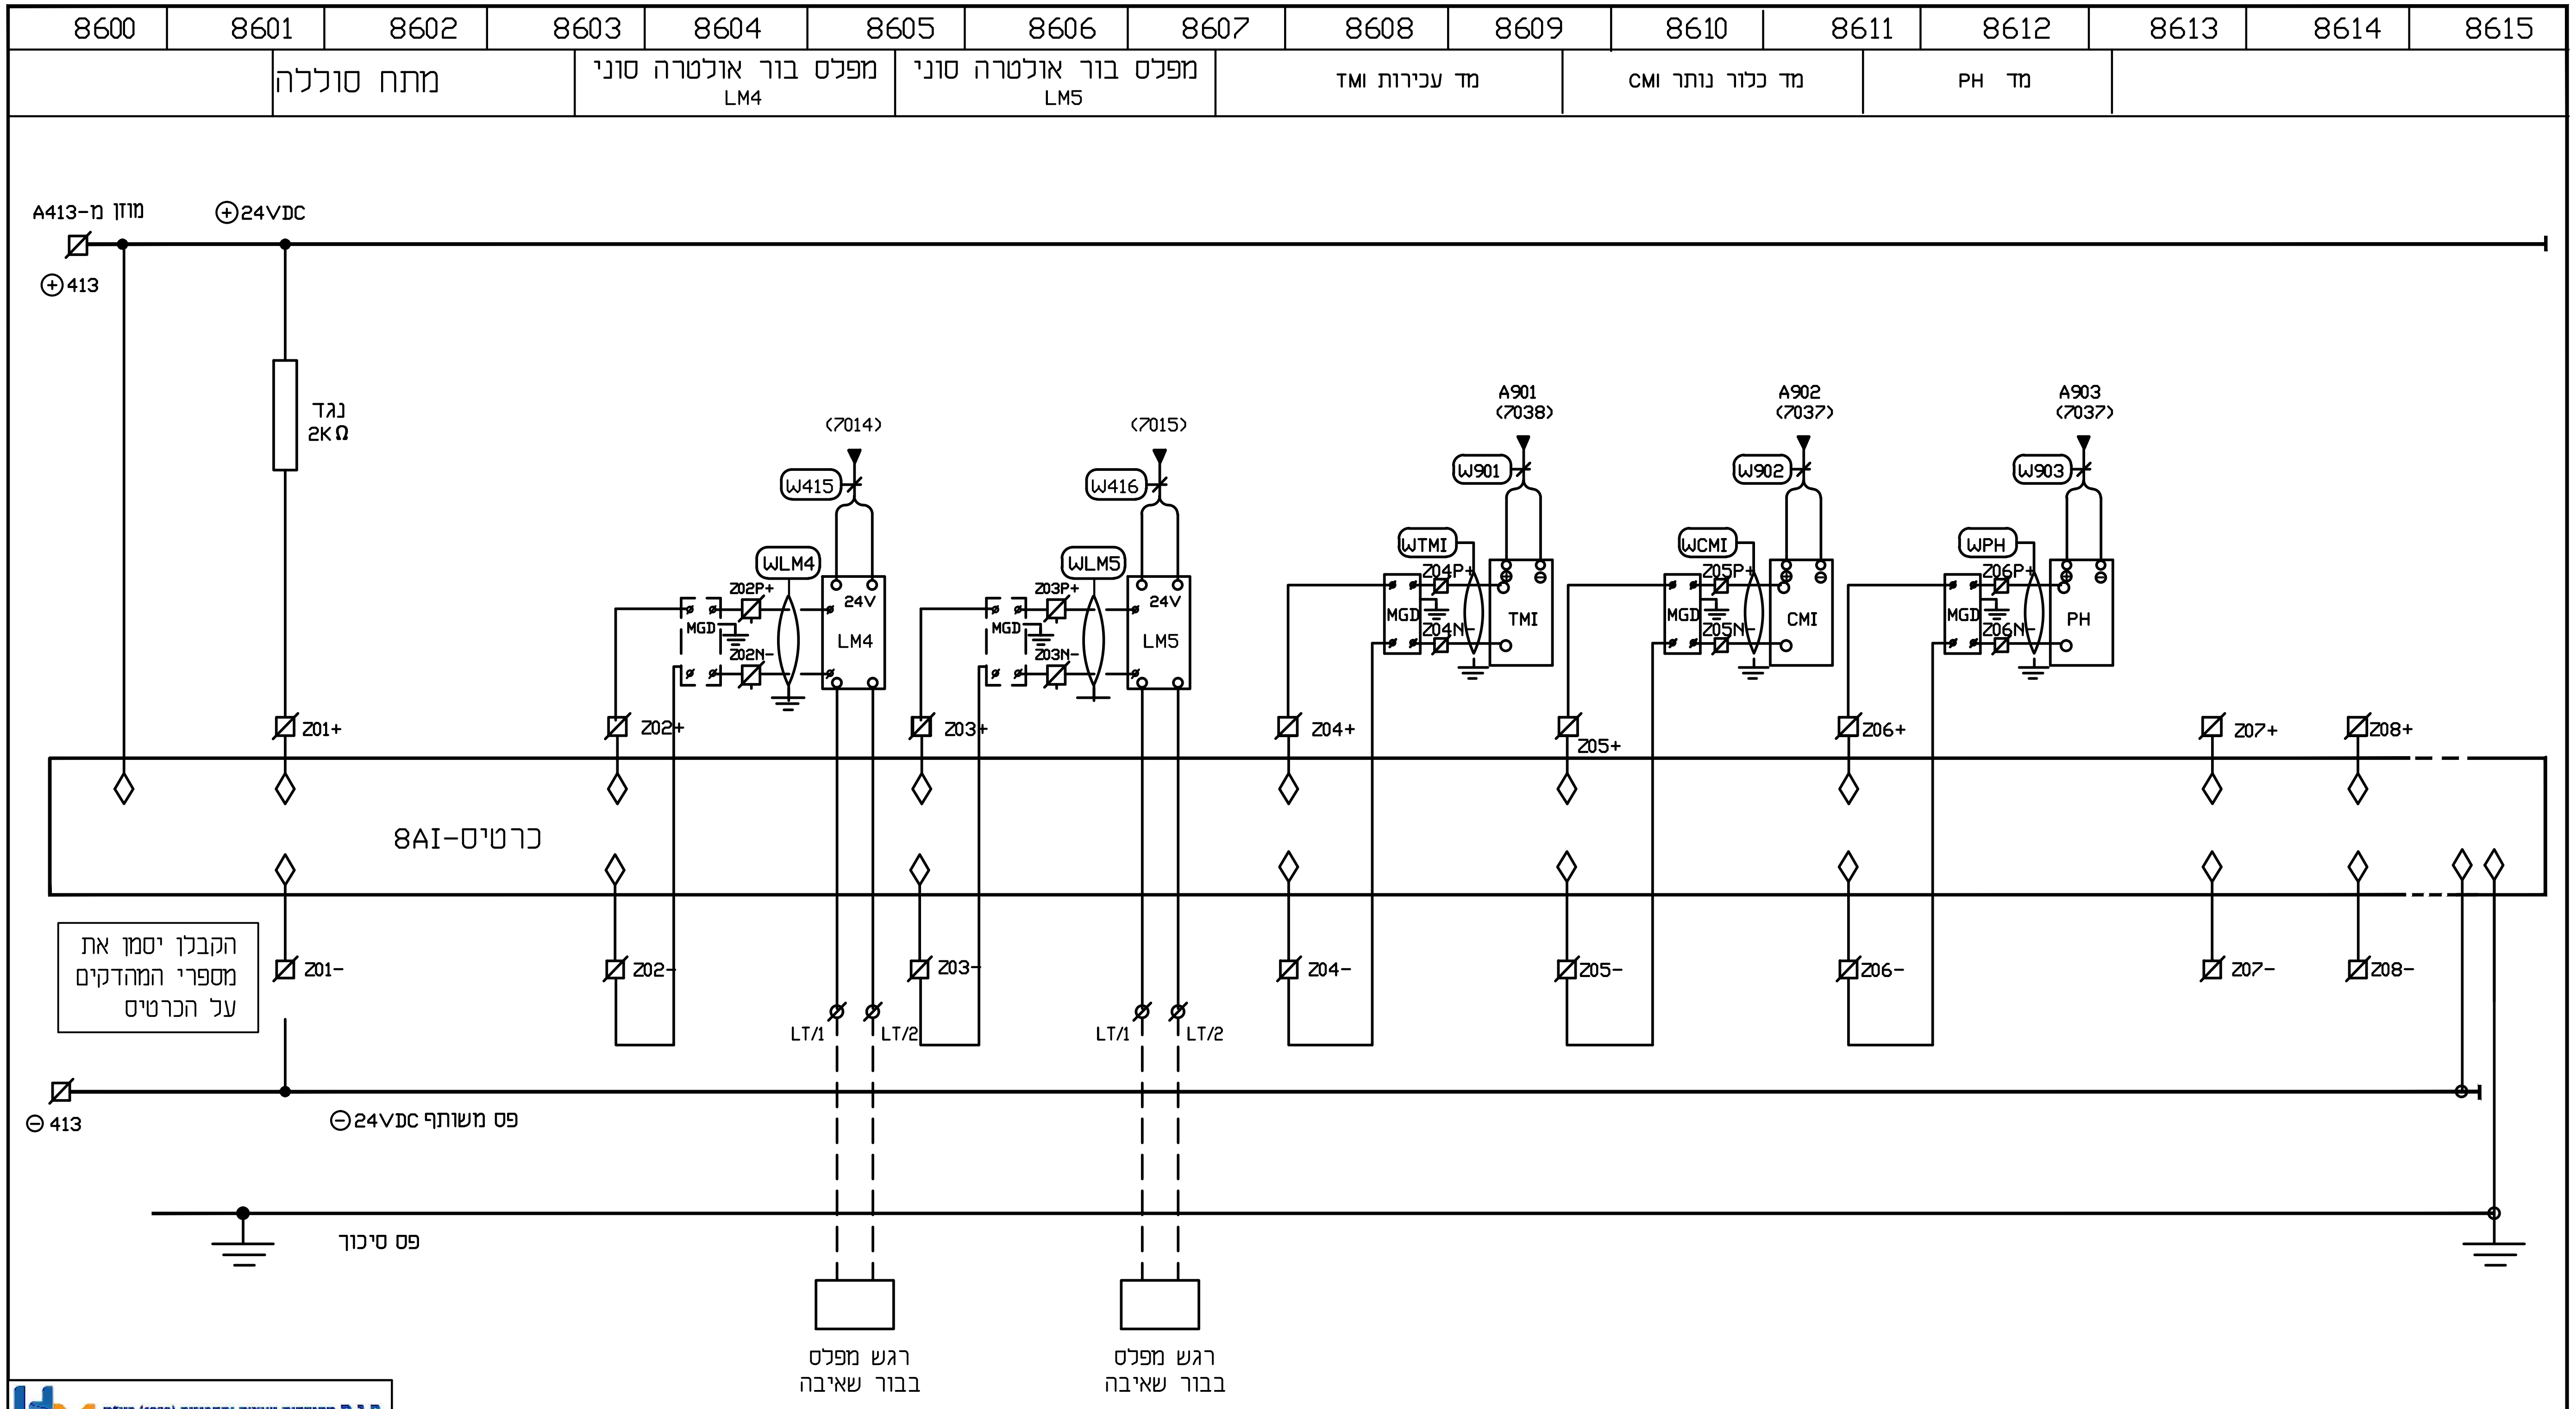
8600
8601
8602
8603
8604
8605
8606
8607
8608
8609
8610
8611
8612
8613
8614
8615
מתח סוללה
מפלס בור אולטרה סוני
LM4
מפלס בור אולטרה סוני
LM5
מד עכירות TMI
מד כלור נותר CMI
מד PH
מוזן מ-A413
⊕24VDC
⊕413
נגד
2KΩ
(7014)
(7015)
A901
(7038)
A902
(7037)
A903
(7037)
W415
W416
W901
W902
W903
WLM4
WLM5
WTMI
WCMI
WPH
Z02P+
Z02N-
Z03P+
Z03N-
Z04P+
Z04N-
Z05P+
Z05N-
Z06P+
Z06N-
MGD
24V
LM4
LM5
TMI
CMI
PH
Z01+
Z02+
Z03+
Z04+
Z05+
Z06+
Z07+
Z08+
כרטיס-8AI
Z01-
Z02-
Z03-
Z04-
Z05-
Z06-
Z07-
Z08-
הקבלן יסמן את מספרי המהדקים על הכרטיס
LT/1
LT/2
⊖413
⊖24VDC פס משותף
פס סיכוך
רגש מפלס בבור שאיבה
רגש מפלס בבור שאיבה

תא בקר ופיקוד משותף

ח.ג.מ מהנדסים יועצים ומתכננים (1980) בע"מ
הנדסה אזרחית, מים וסביבה
H.G.M Consulting Engineers & Planners (1980) Ltd.
Water, civil & Environmental Engineering
Tel. +972-73-7508800
Fax +972-9-8649800
hgm@hgm-eng.co.il
www.hgm-eng.co.il

METRA–WATT
Electrical Engineering

מטרה – וט הנדסת חשמל ובקרה 2009 בע"מ
בית "אמרגד" רח' השחם 32 פתח תקוה.
ת.ד. 7104 מיקוד 4951727
טל. 03-9216440, פקס 03-9216441
e-mail: boris@metra-watt.co.il

FOR : עבור :
ח. ג. מ.
מהנדסים

	○ לבצוע		● למכרז		○ לעיון	
	תאריך	שם	תאריך	שם	תאריך	שם
בוצע			18.11.19	זויה		
אישר			18.11.19	משה		

PLANT: **שוחת ניקוז מרכזית-פארק אקוספורט אשקלון** מתקן :

TITLE : לוח חשמל ופיקוד –
חיווט כניסות אנלוגיות. נושא :

נמבצע אחראי לבדיקת המידות ולהתאמתם במקום!
על המבצע לבקר את כל המידות פרטי הציוד ופרטי
פיקוד ועל כל טעות, אי התאמה עליו להודיע למתכנן.
שרטוט זה הינו רכוש בלעדי של מטרה–וט בע"מ.
אין להעתיק ממנו, להראותו לצד שלישי או להשתמש בו
לכל מטרה שהיא ללא הרשאה בכתב ממטרה–וט בע"מ.

DRW. No. שרטוט מס'	PAGE דף / FROM מתוך	REV. מהדורה	SCALE ק"מ	SIZE מידות
01065–EL–20–09	1 / 1	01	%	297 x 420

3103–20/0086

DWG.No שרטוט מס'	DESCRIPTION תיאור
REFERENCE DWG. שרטוטי סימוכין	

אישר APP	תאריך DATE	DESCRIPTION תיאור	No. מס'
		REVISION מהדורה	

תאריך	פיקוח	ניהול פרוייקט	יזם	קבלן	בטיחות	מעליות	אינסטלציה	מיזוג אויר	קונסטרוקטור	אדריכל
יועצים										
תפוצה										