הערות:

## מקרא

- קו חשמל מתח גבוה-קיים
- קו חשמל מתוכנן
- קו חשמל קיים
- קו חשמל קיים לביטול
- קו רמזור מתוכנן
- תקשורת (בקרה עירונית)
- קו בזק קיים
- קו בזק מתוכנן
- קו תאורה מתוכנן
- קו תאורה קיים
- קו ניקוז מתוכנן
- קו ניקוז קיים
- קו ביוב מתוכנן
- קו מדיה מתוכנן
- קו ביוב- תת קרקעי קיים
- קו מים טורלוחין
- קו מים מתוכנן
- קו תקשורת רום מתוכנן
- קו תקשורת רום קיים
- קו תקשורת פרטנר-סלקום מתוכנן
- קו השחירה קיימת
- קו סניקה- תת קרקעי קיים
- קו מסורות קיים
- קו מסורות קיים לרצועקה
- קו מסורות -תואי מוצע
- קידוחי מים מסורות
- קו מים ראשי
- קו גז
- ברזות חיכוון

| מהדורה | תאריך | תאור עדכון / אסמכתא / יוזם העדכון | אישר |
|---|---|---|---|
| 00 | 31/08/16 | | |

היחידה המרכזית לאשקלון בע"מ

מנהל הפרויקט:

מנהל התכנון:

אדריכלים ומתכנני ערים
בע"מ
ARMON ARCHITECTS & TOWN PLANNERS
רח' יהודה הנחמני 4 באר שבע
טל': 08-6287667 פקס: 08-6287669/9

מתכנן:
נתיב ד.א.ל מהנדסים בע"מ

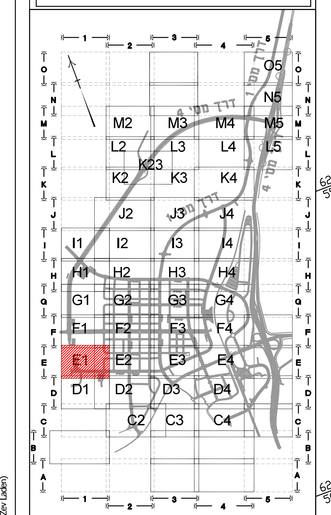


מפתח גיליונות

פרוייקט:
**אשקלון עיר היין**
**ביזוי לביצוע**

שם התכנית:
תכנית תיאום מערכות
BR-02
-
-

| שלב תכנון: ראשוני/מקדמי (100) מפורט (סופי) מתוכנת (סופי) | | | |
|---|---|---|---|
| סטרה (ביניים) (סופי) רישוי(גופים) (כתבי כמויות) (ביצוע סופי) | | | |
| – | – | – | – |
| 00 | 18/11/19 | ח.א. | ג.ג. |
| מהדורה | תאריך | מתכן | אישר |

מס' פרויקט (מתכנן): 000068040 קנ"מ: 1 : 500

מס' פרויקט: | שלב: | קנ"מ: | גר' פרויקט:

0000-A-0000-00-00-00

שם קובץ שרטוט: GDL-UT-000-ASHKWCBB-DD.DWG
שם קובץ הדפסה: GDL-UT-000-ASHKWCBB-DD-BR02.PLT

מהדורה: | תאריך: | תאור מהדורה: | מתכנן: | בדק: | אישר:

GDL-UT-000-ASHKWCBB-DD-BR02-00

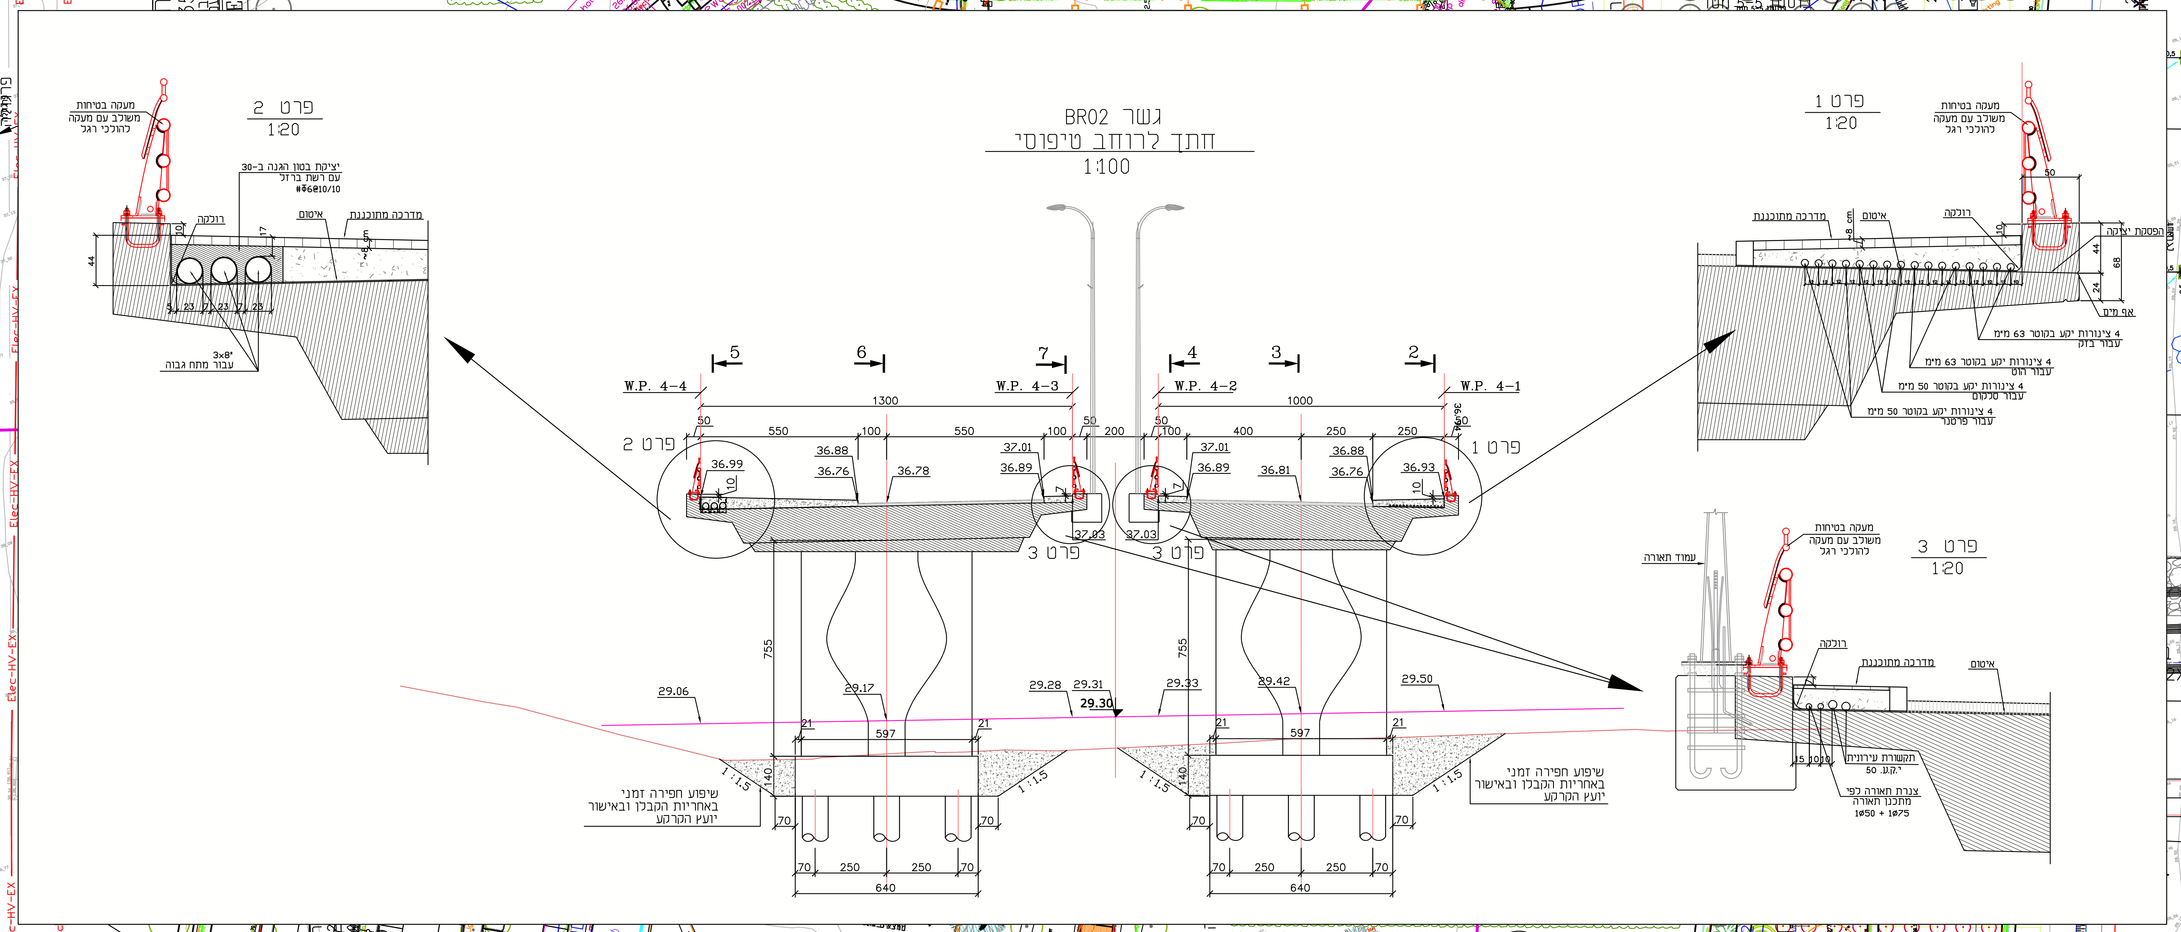


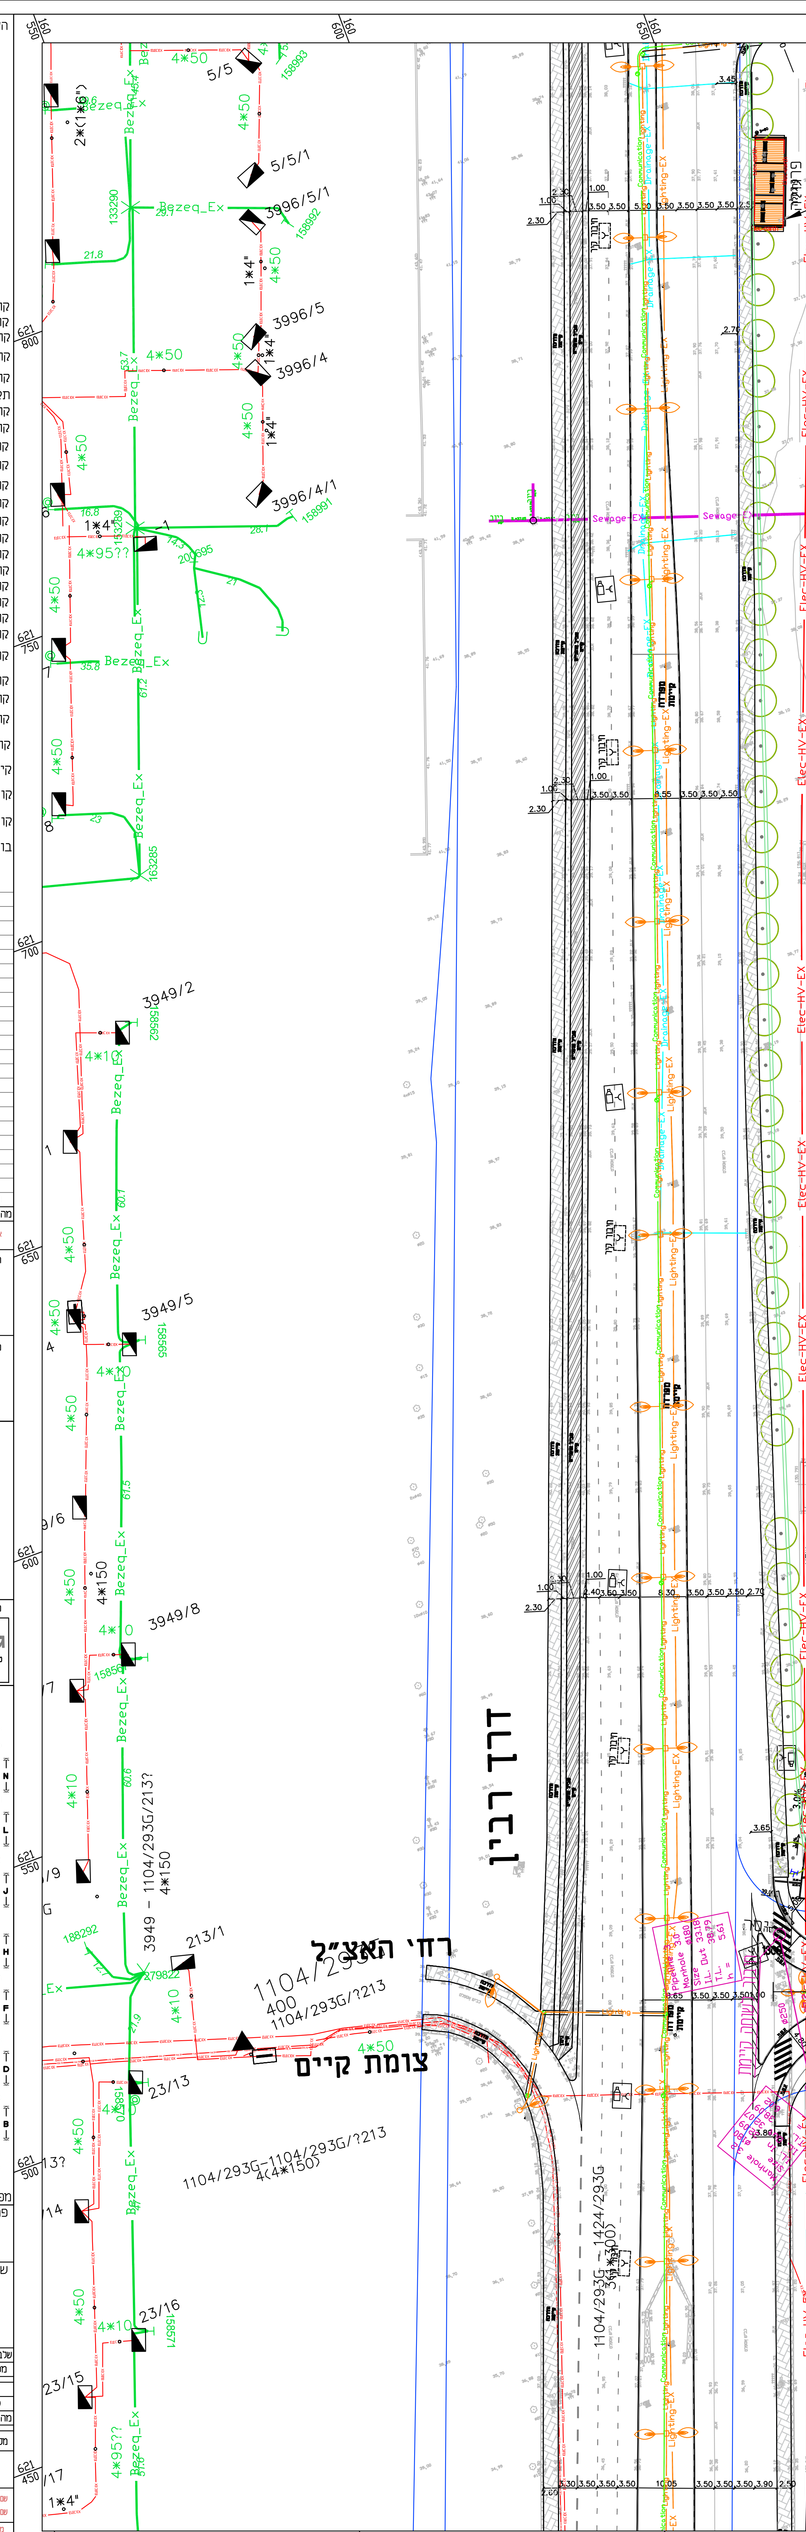


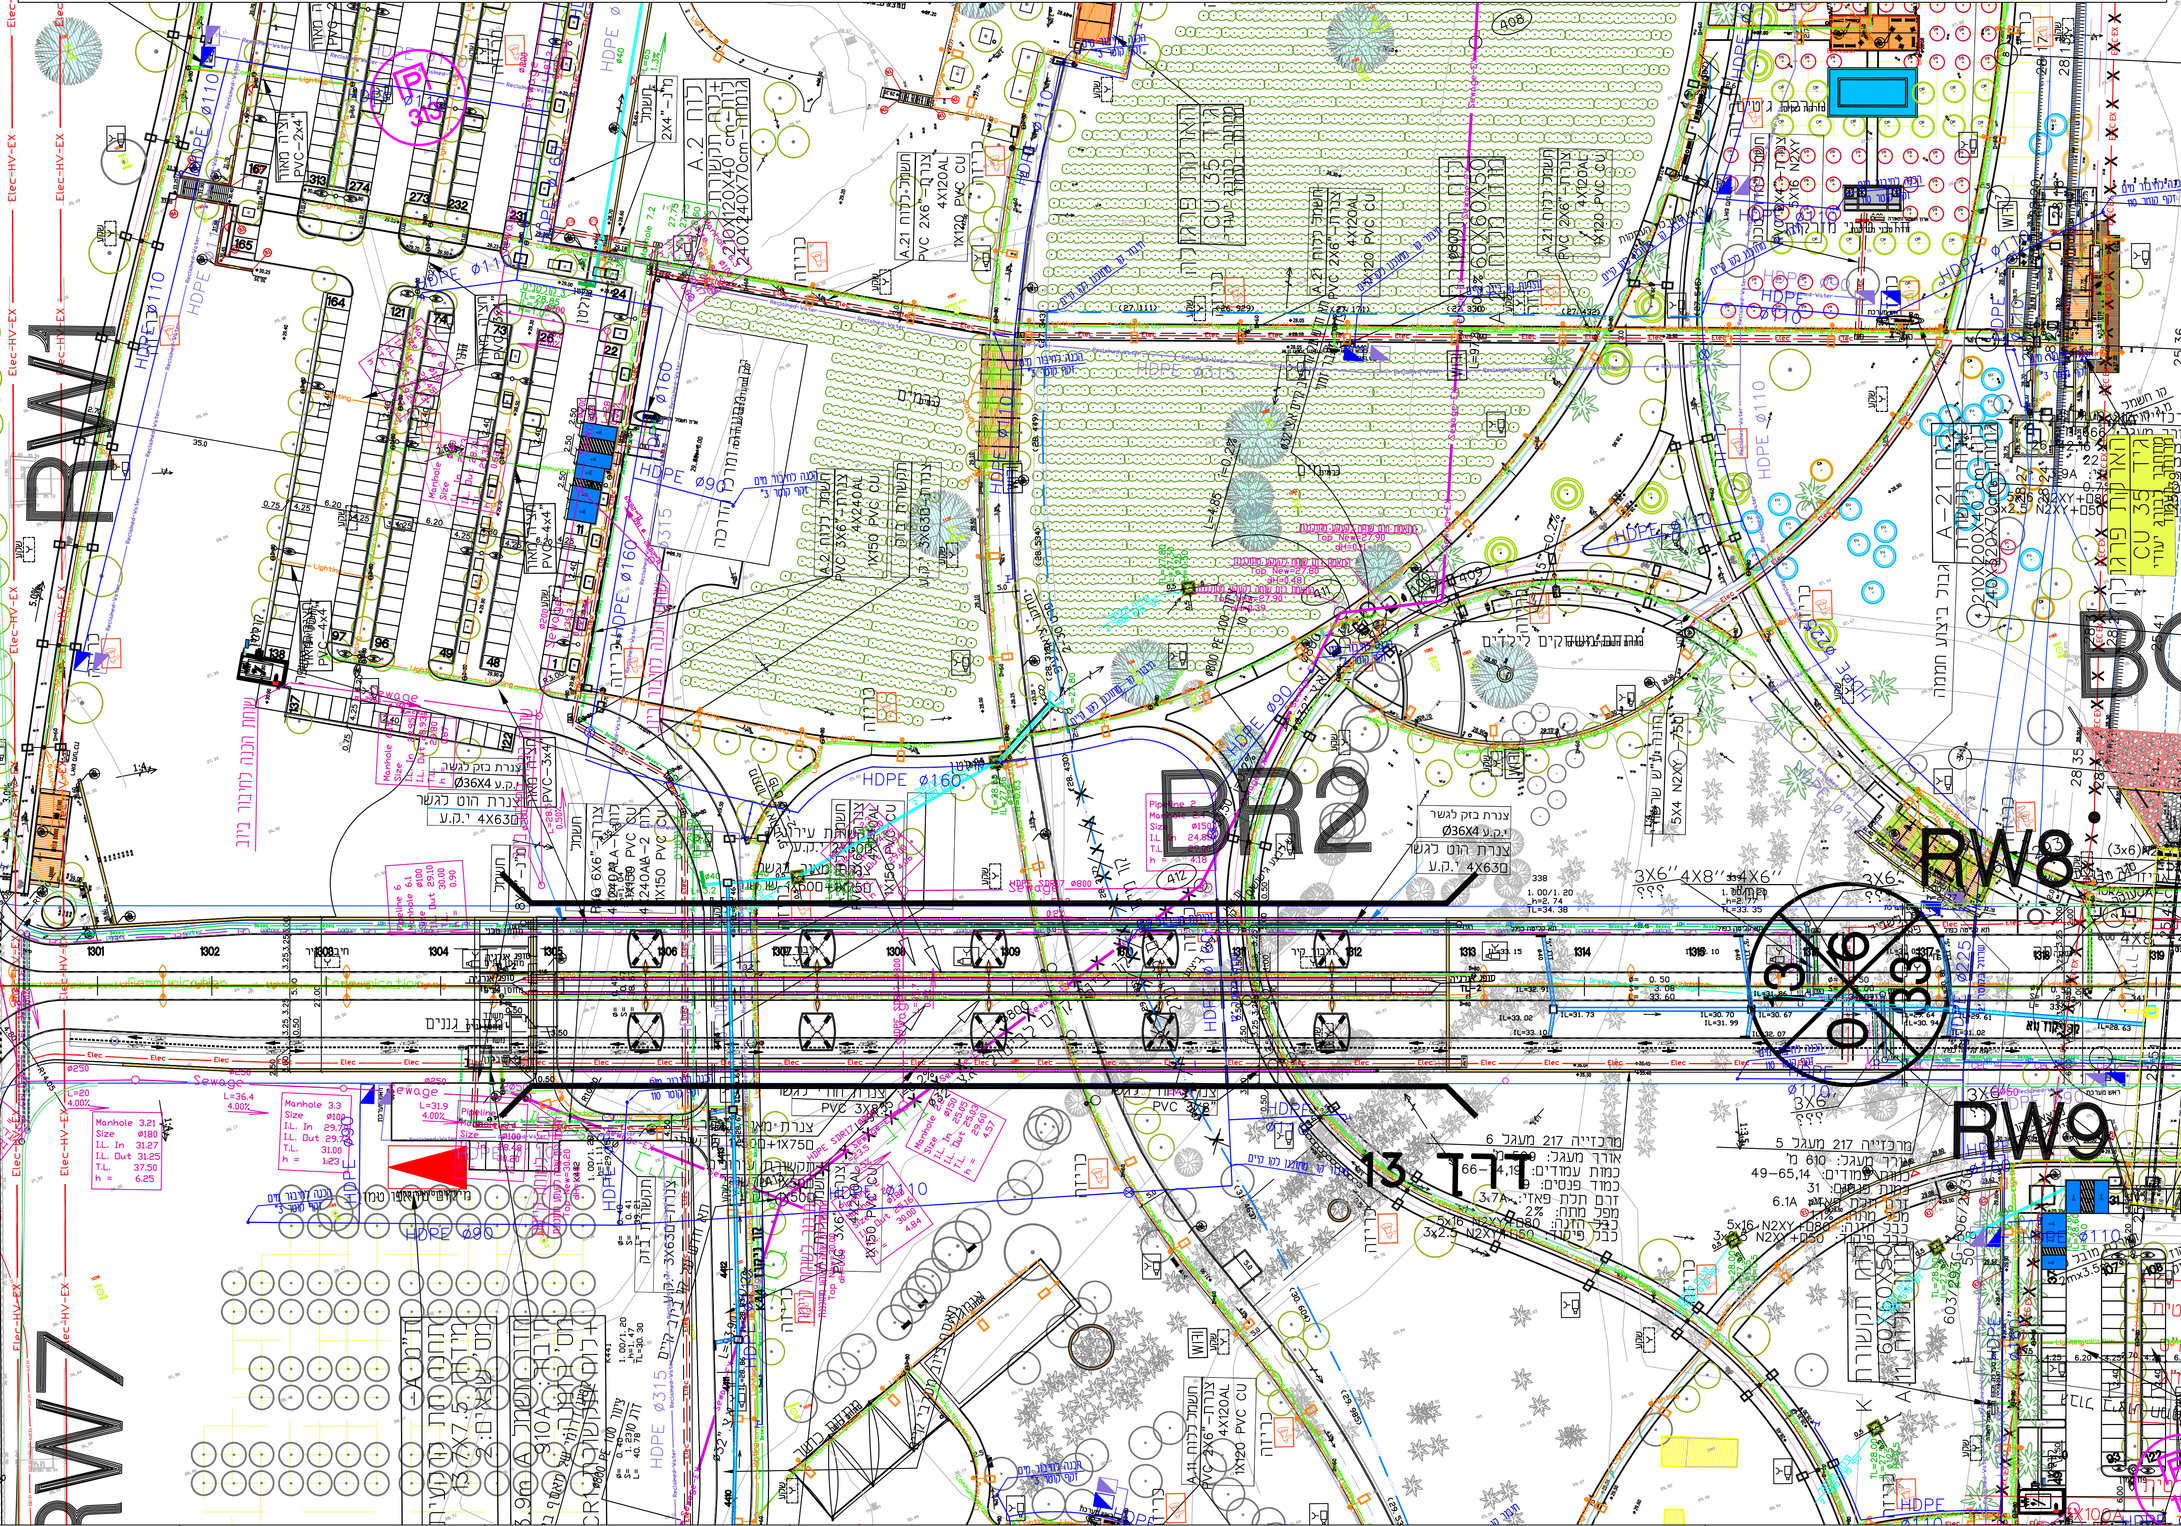
RW1
RW7
BR2
BC2
RW8
RW9
BR10
דרך רבין
רחי האצ"ל
צומת קיים
מדרכה מתוכננת
שטח ציבורי פתוח
מגרש מסחרי
מגרש מגורים
מגרש מגורים בנייה רבה
מגרש מגורים בנייה נמוכה