D:\Users\Admin\Google Drive – Brickner.co.il\Work\Projects\Brickner\GASH\02 – Wine Park (05-167)\MICKEY LOCALY – ישן\PE\GAS-ST-000_ASHKWCBB-DD-7552-00.dwg

PE12 – C1

סימון כלונסאות
1:50

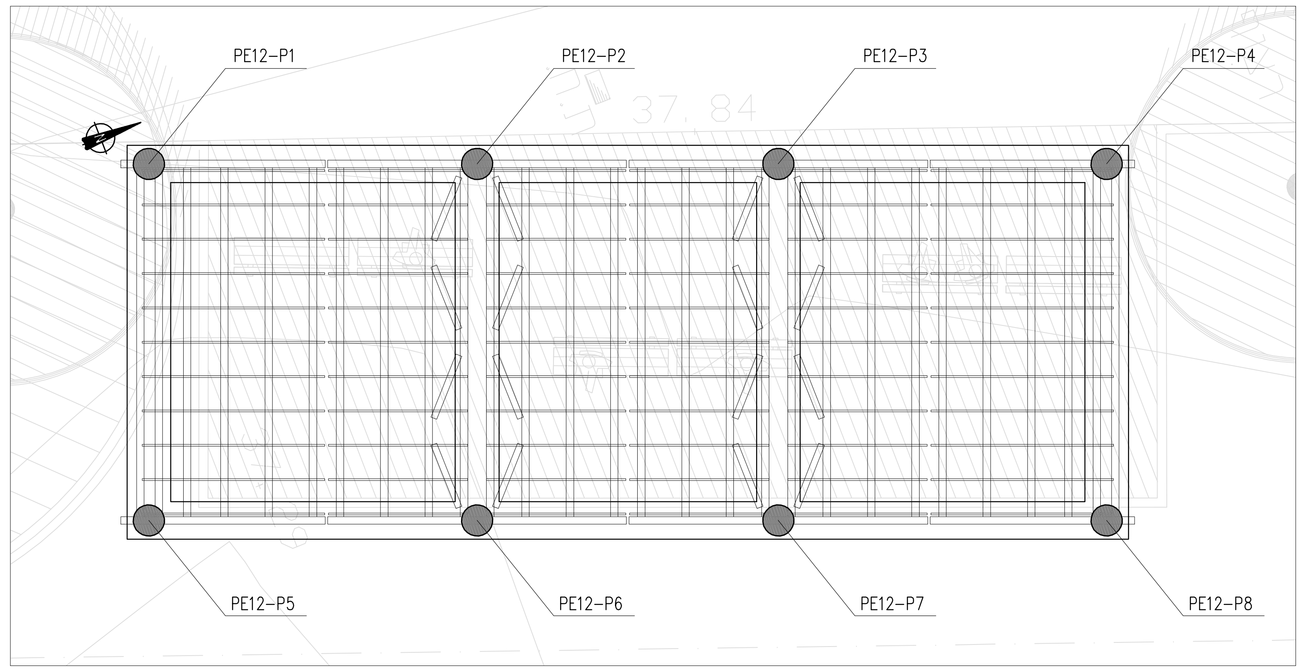

תנוחה
1:50

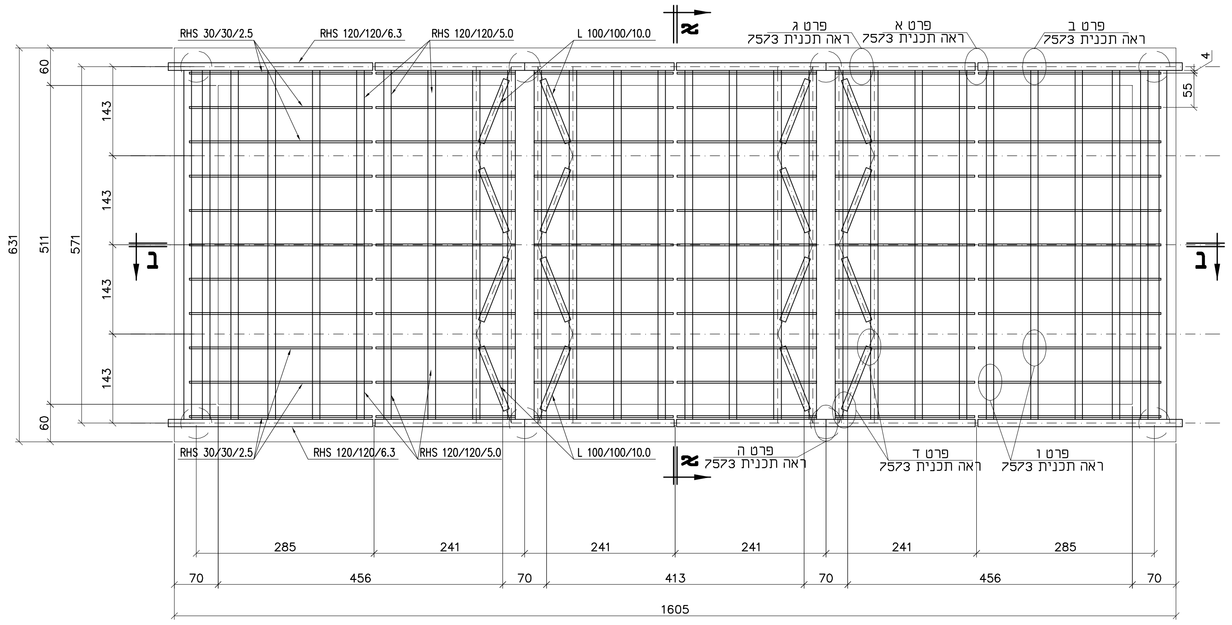

חתך א-א
1:50

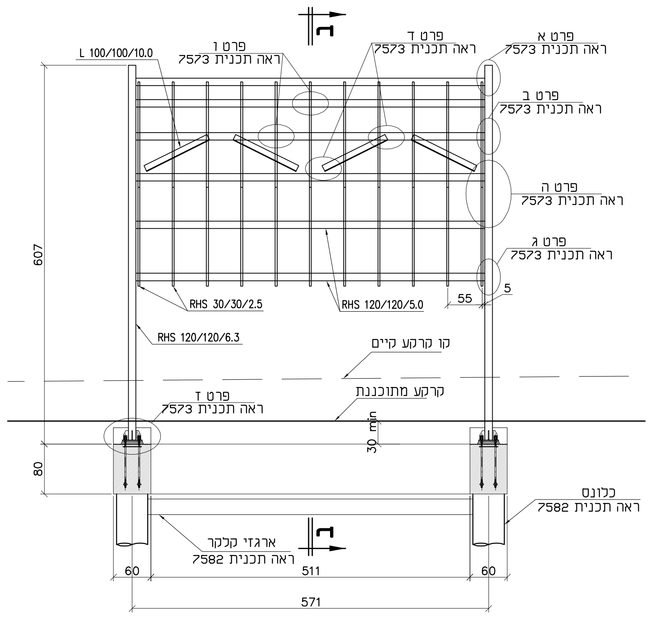

חתך ב-ב
1:50

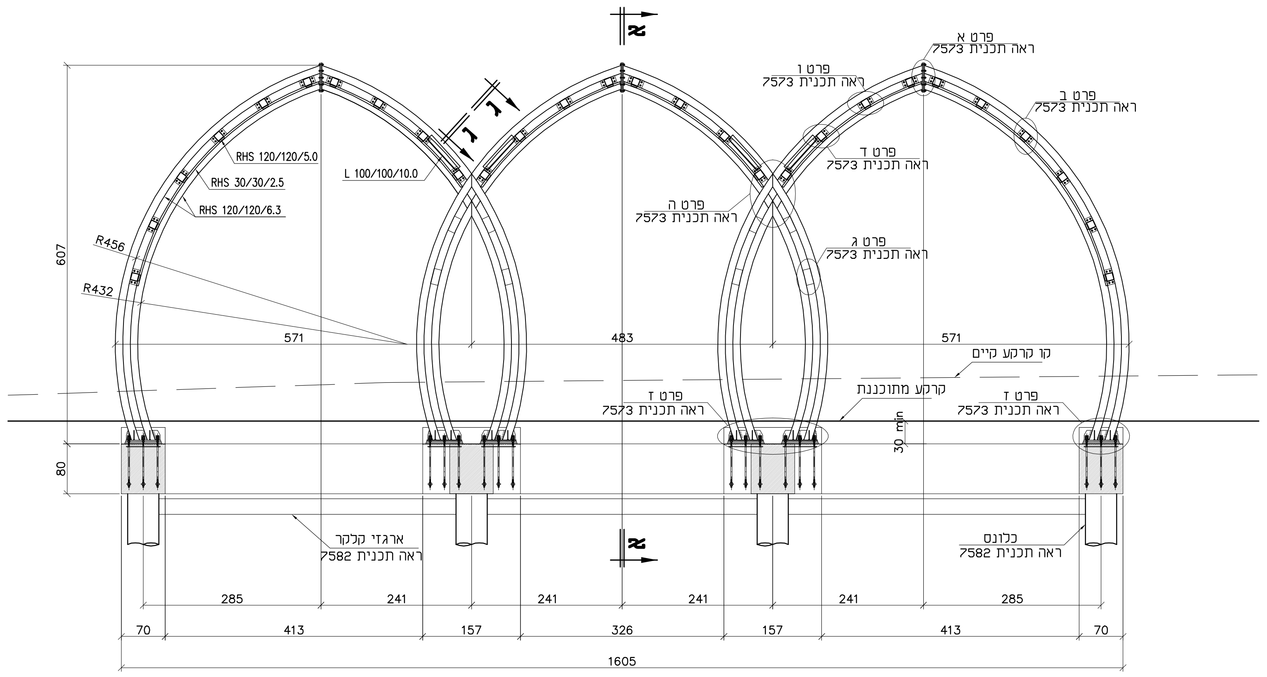

מבט ג-ג
1:10

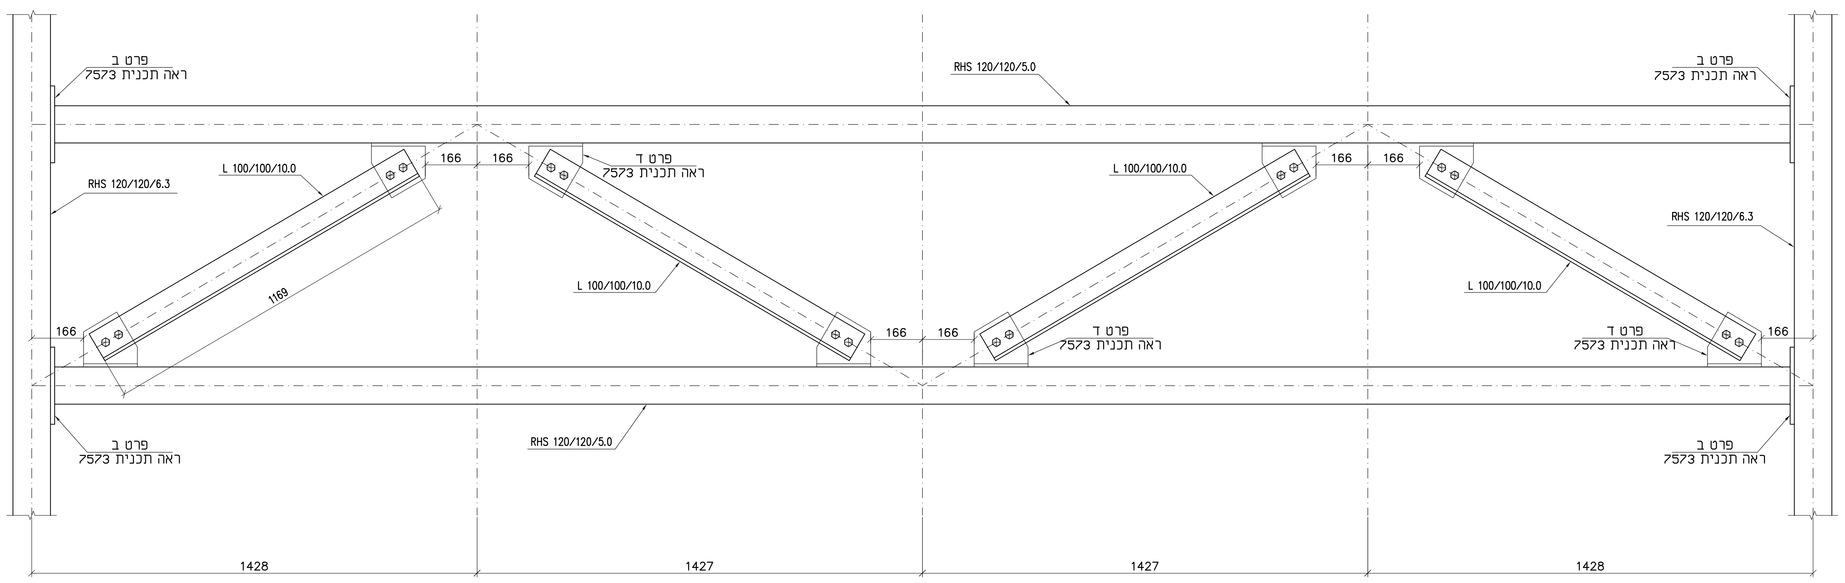

הערות לביצוע עבודות קונסטרוקציות פלדה:

תקן:
1. כל העבודות יבוצעו לפי ת"י 1225 .
2. בהיעדר הנחיות של התקן הישראלי, יש להתייחס לתקן האמריקאי AISC-
או לפי תקן EN10025.

פלדה:
1. סוג הפלדה כמפורט בת"י 1225
יהיה לפי תקן האירגון הבינלאומי לתקינה ISO630-1980 מסוג Fe510
או לפי התקן האירופאי EN10025 מסוג S355 J2 לפלדות בחוזק אקוויוולנטי.

ריתוך:
1. יש לבצע ריתוך לכל אורך המגע בין האלמנטים. פרט למקומות שמצויין במפורש אחרת.
2. עובי הריתוך לא יקטן מהעובי הקטן של האלמנטים הבאים במגע.
פרט למקומות בתוכניות בהם מסומן אחרת. אך ולא פחות מ-4 מ"מ.
3. סוג האלקטרודה לפי תקן E 7018- (דיקה מס' 4
או אוניברסל מס' 58)
4. הריתוכים יבוצעו אך ורק ע"י רתכים מוסמכים. לפני תחילת העבודה
יש להגיש צילום מתעודת הרתך למפקח. לקבלת אישור.
5. כל עבודות הריתוך יבוצעו בטיב כנדרש בתקן A.W.D.1.1-1996)
6. הסמכות הרתכים יבוצעו לפי תי"י 127 לרתכי קונסטרוקציה
או על פי תקן A.W.D.1.1-1996)
7. בדיקות ריתוכים יהיו בדיקות לא הורסות ויבוצעו לאחר 16 שעות.
8. יש לבצע בדיקות ככל הריתוכים.
9. לפני העברת האלמנטים לגילוון, יש לקבל אישור על הריתוכים.
המפקח רשאי להזמין מעבדה מוסמכת לצורך בדיקה.

גילוון:
1. עבודות הגילוון יבוצעו בהתאם לת"י 980.
2. כל חלקי המתכת יהיו מגולוונים וצבועים בגוון על פי דרישות האדריכל.
3. כל אלמנטי המכסה יהיו מגולוונים בחם בעובי 80 מיקרון לפחות.
4. הגילוון יעשה ביחידות שלמות באורך שיבחר הקבלן כאך לא
יותר מגודל אמבטיה לגילוון) ובאישור הפיקוח.
5. הקבלן יכין חורים לגילוון בהתאם לדרישות המפעל ובאישור הפיקוח.

תכניות:
1. תכניות אלה הם • תכניות הנדסיות כלליות • כמוגדר בת"י 1225 חלק 1 (1998
2. הקבלן יכין • תכניות ייצור • וכן • תכניות • הקמה • כנידרש בתקן.
תכניות הייצור ייערכו על ידי מהנדס רשוי מטעם היצרן.
3. על הקבלן להכין תוכניות ייצור SHOP DRAWINGS ויביא אותם לאישור המהנדס.

COORDINATES		
POINTS	EASTING	NORTHING
PE12-P1	160654.917	621773.117
PE12-P2	160656.804	621778.029
PE12-P3	160658.536	621782.536
PE12-P4	160660.424	621787.447
PE12-P5	160660.247	621771.069
PE12-P6	160662.134	621775.980
PE12-P7	160663.866	621780.487
PE12-P8	160665.754	621785.399

הערות:

מהדורה	תאריך	תיאור עדכון / אסמכתא / יזום העדכון	אישר
–	06/04/20	צ.א.	מ.א.
מהדורה	תאריך	תכנן	שרטט

אין לשכפל מסמך זה, לעשות בו שימוש או להציגו ללא אישור בכתב.

רשות מקרקעי ישראל

המזמין:
החברה הכלכלית לאשקלון בע"מ

מנהל הפרוייקט:
פרו-שי.ק.ע.

מתכנן:
אדריכלים ומתכנני ערים בע"מ
ARMON ARCHITECTS & TOWN PLANNERS
רח' יהודה הנחתום 4 באר שבע ת.ד.1520
טל': 08-6267667 פקס: 08-6267668/9

GASH
ג.א.ש. הנדסת בניין ופורצים בע"מ
www.gash.co.il
רח' השלום 14 ת.ד. 39407 כרמי יוסף, 9081000 טל: 08-9304444 פקס: 08-9304433

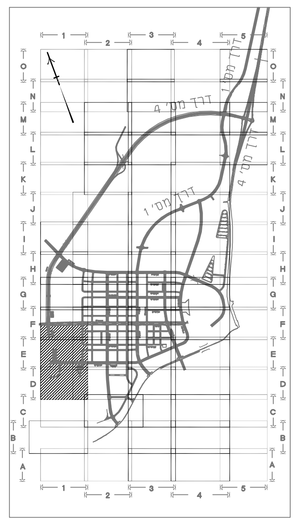

מפתח גיליונות

פרוייקט:
אשקלון עיר היין

שם התכנית:
פארק עיר היין – פרגולות
PE12 - C1

סימון כלונסאות, תנוחה וחתכים

שלב תכנון	ראשי/עמוד (50)	מוקדם (95)	פסדים (50)
סטרה	עיון (9)	(ראשוני(A	לצורך (75)	ביצוע (95)

מ"מ	קנ"מ: 1:25	מס' פרוייקט מתוכנן: 05-163	1:100

חת מרוייקט | מס' כרטיס | מס' כרטיס | סה"כ כרטיסים
0000-A-0000-00-00-00

שם קובץ הגרפיקה: GAS-ST-000_ASHKWCBB-DD-7552-00.dwg
SHEET FILE NAME:
שם קובץ הדפוס: GAS-ST-000_ASHKWCBB-DD-7552-00.dwg
PLOT FILE NAME:

מהדורה | גירסה | שכב מרוייקט | אלמנט/מע המשפיע | מקום | תחום | סוג
GAS-ST-000_ASHKWCBB-DD-7552-00.dwg