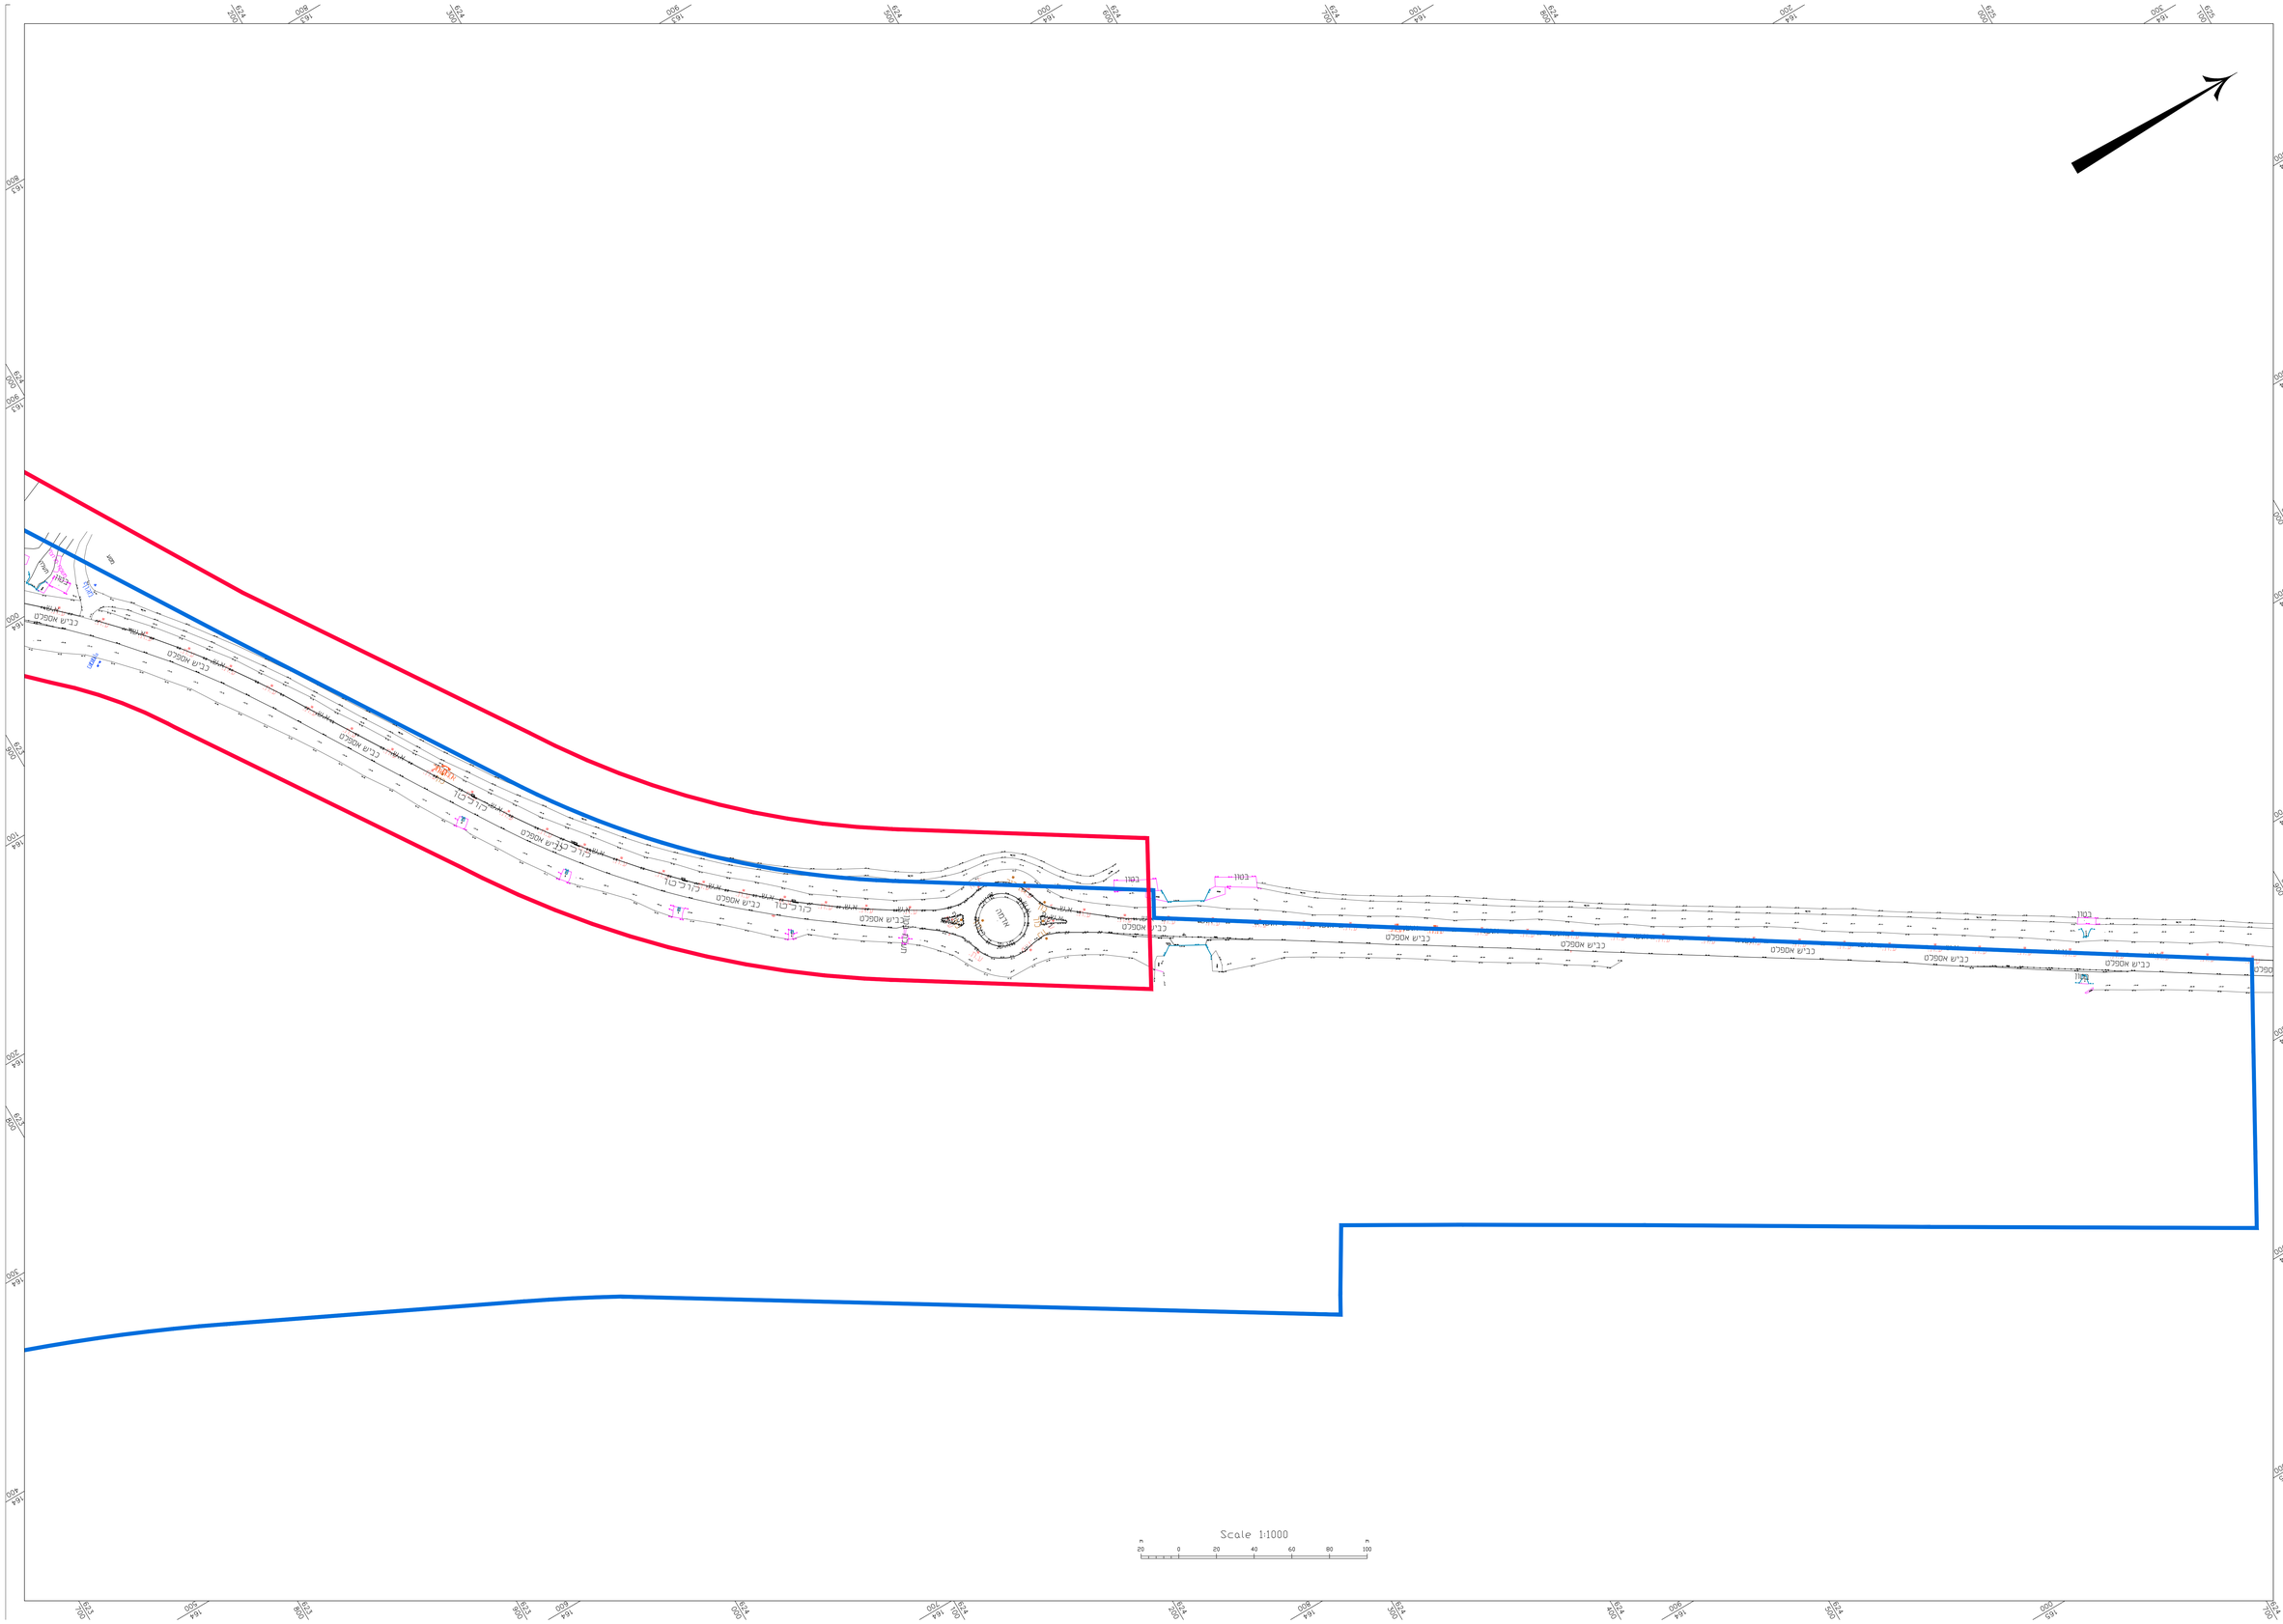

אשקלון
עיר היין

מפת מטרדים
קנ"מ 1:1000
הקטנה מ- 1:250

הוכן עבור: ארמון אדריכלים

מפתח גליונות :
גליון מס 10

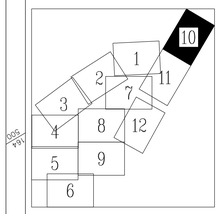

מקרא:

- גבול תמ"ל 1006
- גבול ביצוע
- קוי מתח+עמודי חשמל
- אתר פסולת
- שוחות בקרה
- קירות
- מבנים
- סככות
- אנטנה
- מגופים
- מתקן מקורות
- עמודים ושלטים

הערות:

1. קובץ תשתיות ביוב התקבל בצורה ממוחשבת ממשרד חג"מ בתאריך 30/01/17
2. גבהים וקואורדינטות קשורים לרשת ארצית בנק' 1216AFS,1199AFS=35.87m
3. הגבהים בסוגריים (33.98) הם גבהים על קירות וגדרות .
4. הגבהים בסוגריים [36.52] הם גבהים של כבל חשמל תחתון

© 2017 כל הזכויות שמורות לחברת מדבא מדידות והנדסה בע"מ
אין לצלם, להעתיק, לשנות, לעדכן, להפיץ או לעשות כל שימוש מסחרי במסמך זה או חלקים ממנו, בשום צורה ובשום אמצעי, אלקטרוני או מכני (כרבות קישורי אינטרנט), ללא אישור בכתב ומראש מאת הבהרה/מודד. שימוש במסמך זה או חלק ממנו כפוף לדיני זכויות יוצרים.

ורזגר שמעון מודד מוסמך רשיון מספר 418

חתימת המודד: 25.07.2016

לא לצרכי רישום

מדבא מדידות והנדסה בע"מ
חברול 3 תל אביב טל: 03-6485999 פקס: 03-6487272
3 Hoborzel St. Tel Aviv 69710 Tel: 03-6485999 Fax: 03-6487272
e-mail: medva@medva.co.il

תאריך מדידה	25.07.2016	שדה וולה	
תאריך שרטוט	20.08.17	משרד שרון	
שם הקובץ	T/DESK_I/ashkelon/WINE-M7/MD9404_MITRADIM		
מספר תיק	MD9404	1:1000	
קנה מידה	מספר תיק	מודד	