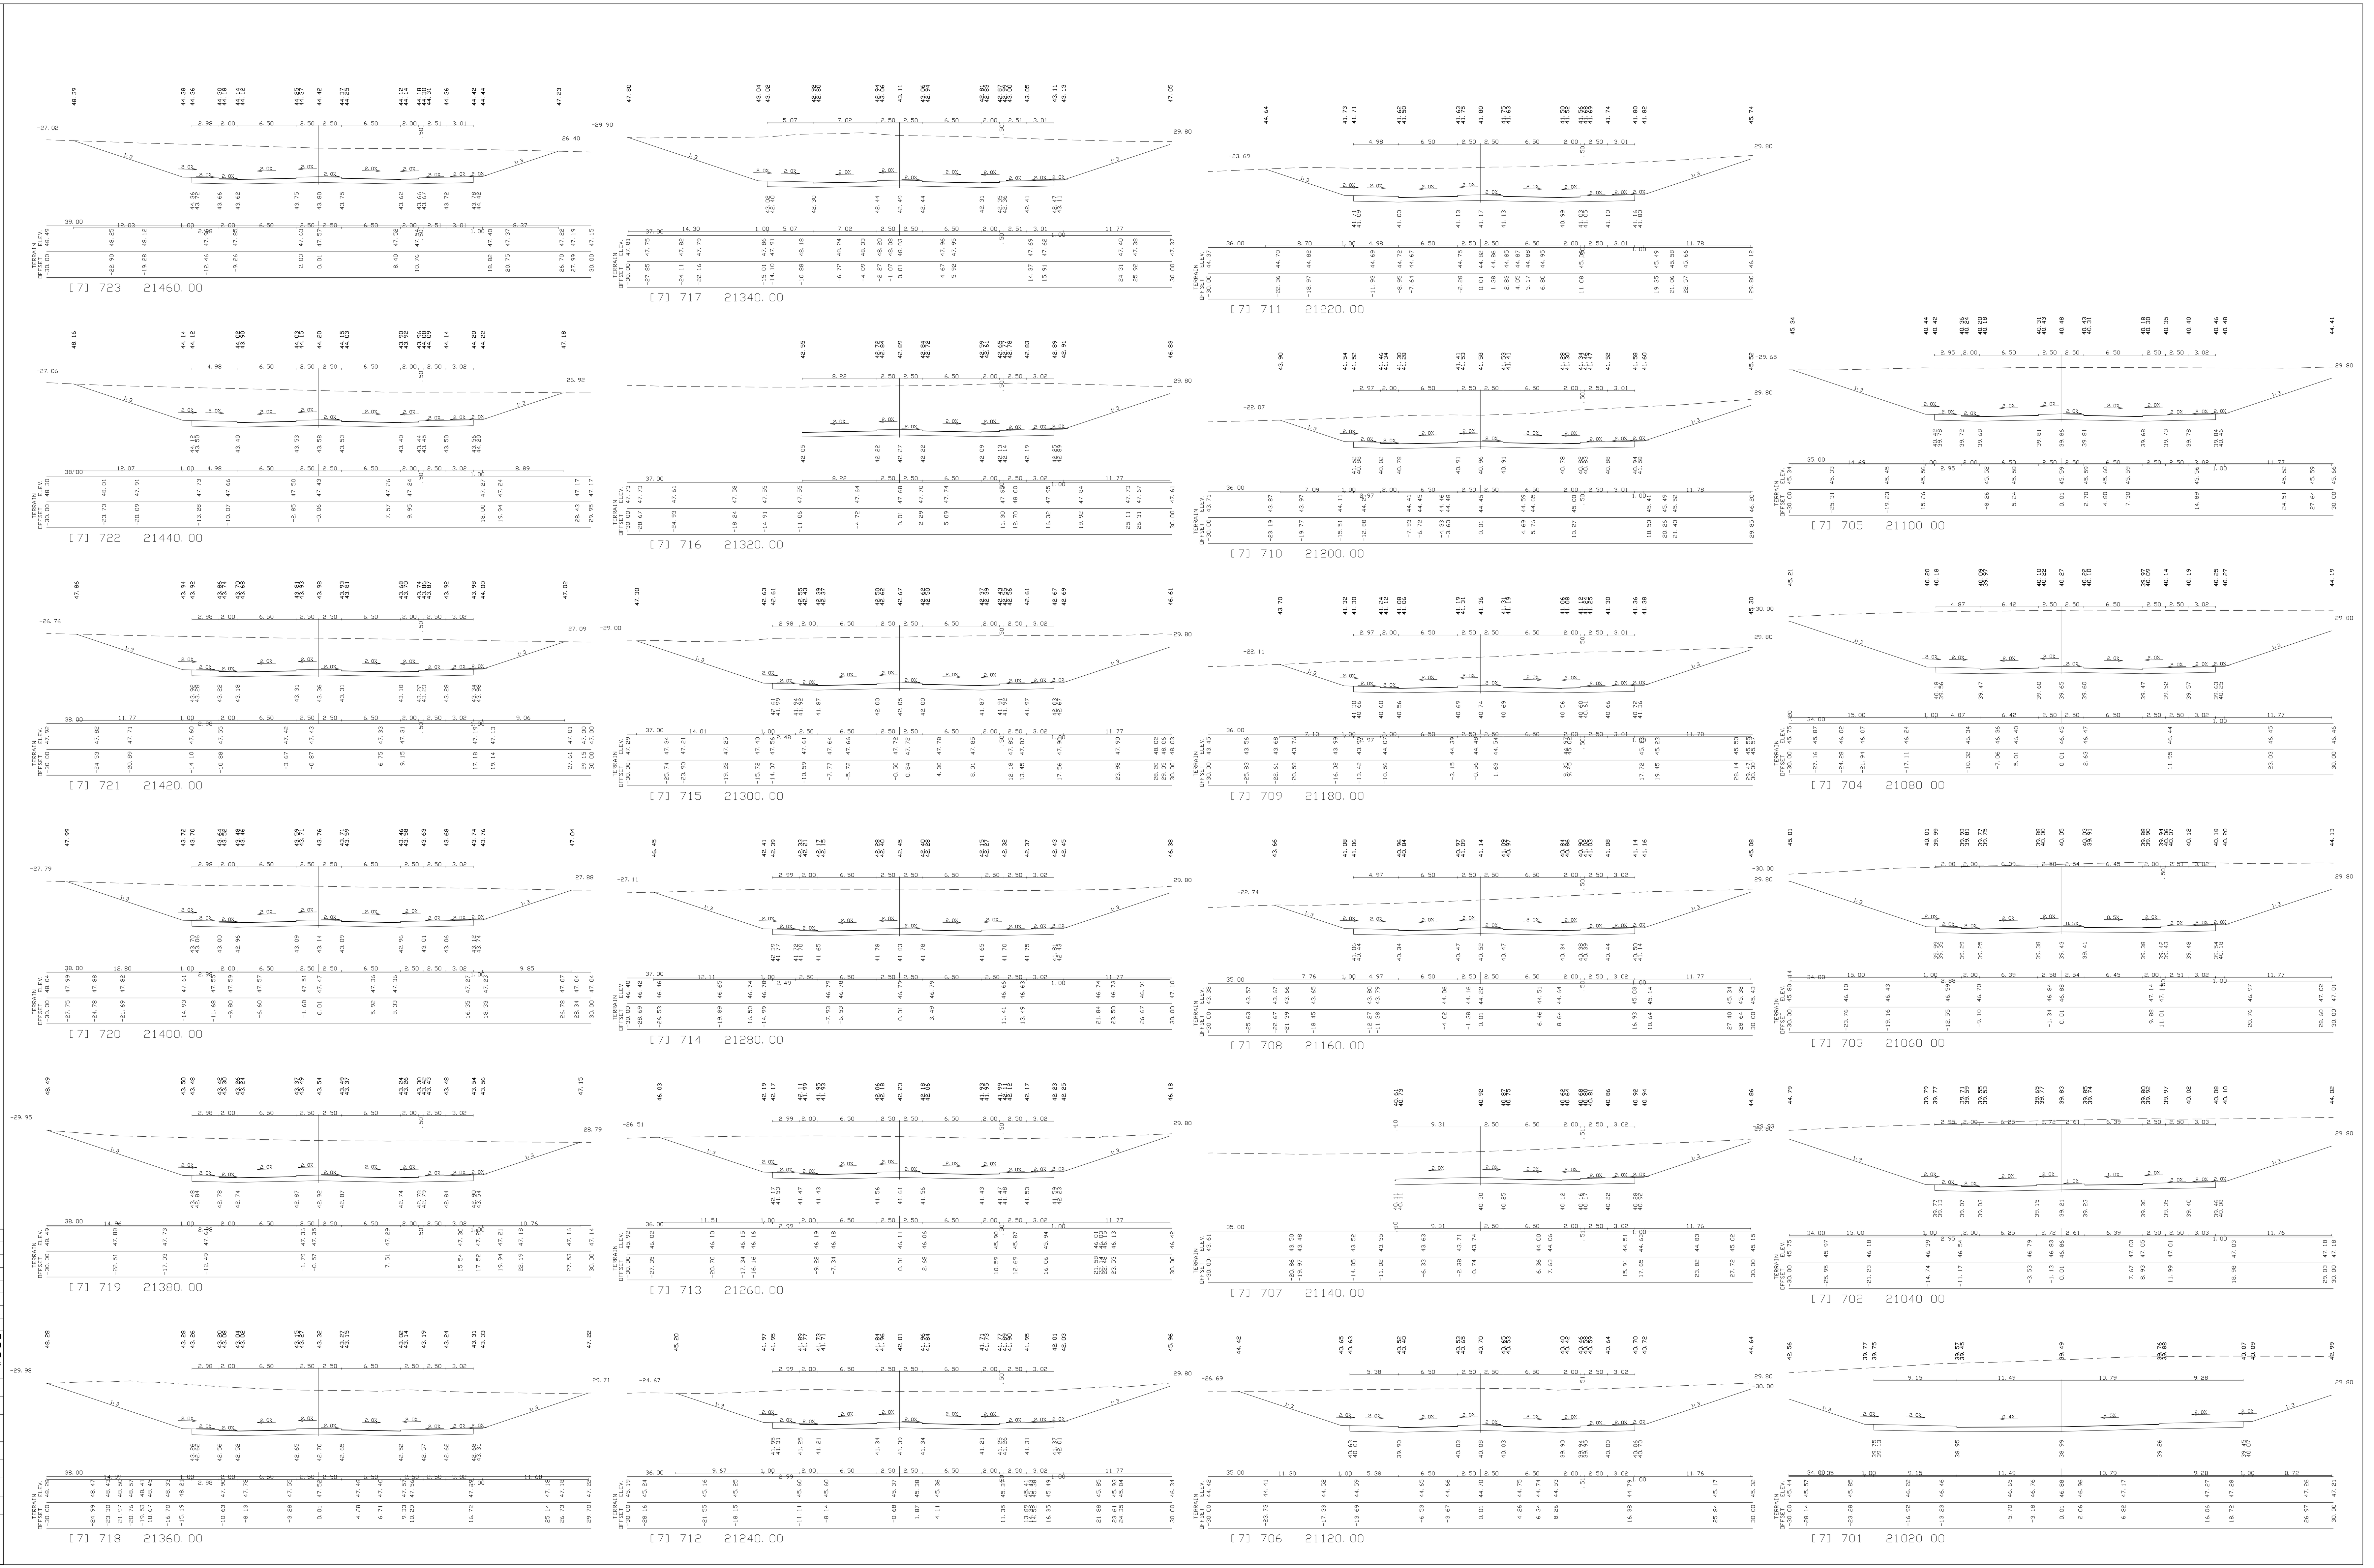

תאריך	שינויים
09.08.17	עידכון

תכנון זה נעשה תחת בקרה של מערכת ניהול איכות העומדת בדרישות של תקן ISO 9001: 2008 שאושרה ע"י IQC בתעודה מס' 15419.

למכרז בלבד / לביצוע

קנ"מ :	מס' תכנית :
1 :200	08/16/56

אשקלון מ7 - עיר היין
כביש מס' 7

חתכים לרוחב
נקי' 701 - 723

גל' מס' 6

תאריך : 21.06.17	תכנן: א. קליין
שרטט :	בקר: ג. לוטן

קובץ : H:\ESTER\Ashkelon\M-7_Mefurat\Tichnun\RO_M7.dwg

גבריאל לוטן מהנדסים בע"מ
אינג' גבריאל לוטן - M.Sc.
יעוץ ותכנון בהנדסה אזרחית
רח' ראש פינה 37, רמת גן 52273
טל:03-6775591, פקס:03-6775594
glotan@netvision.net.il