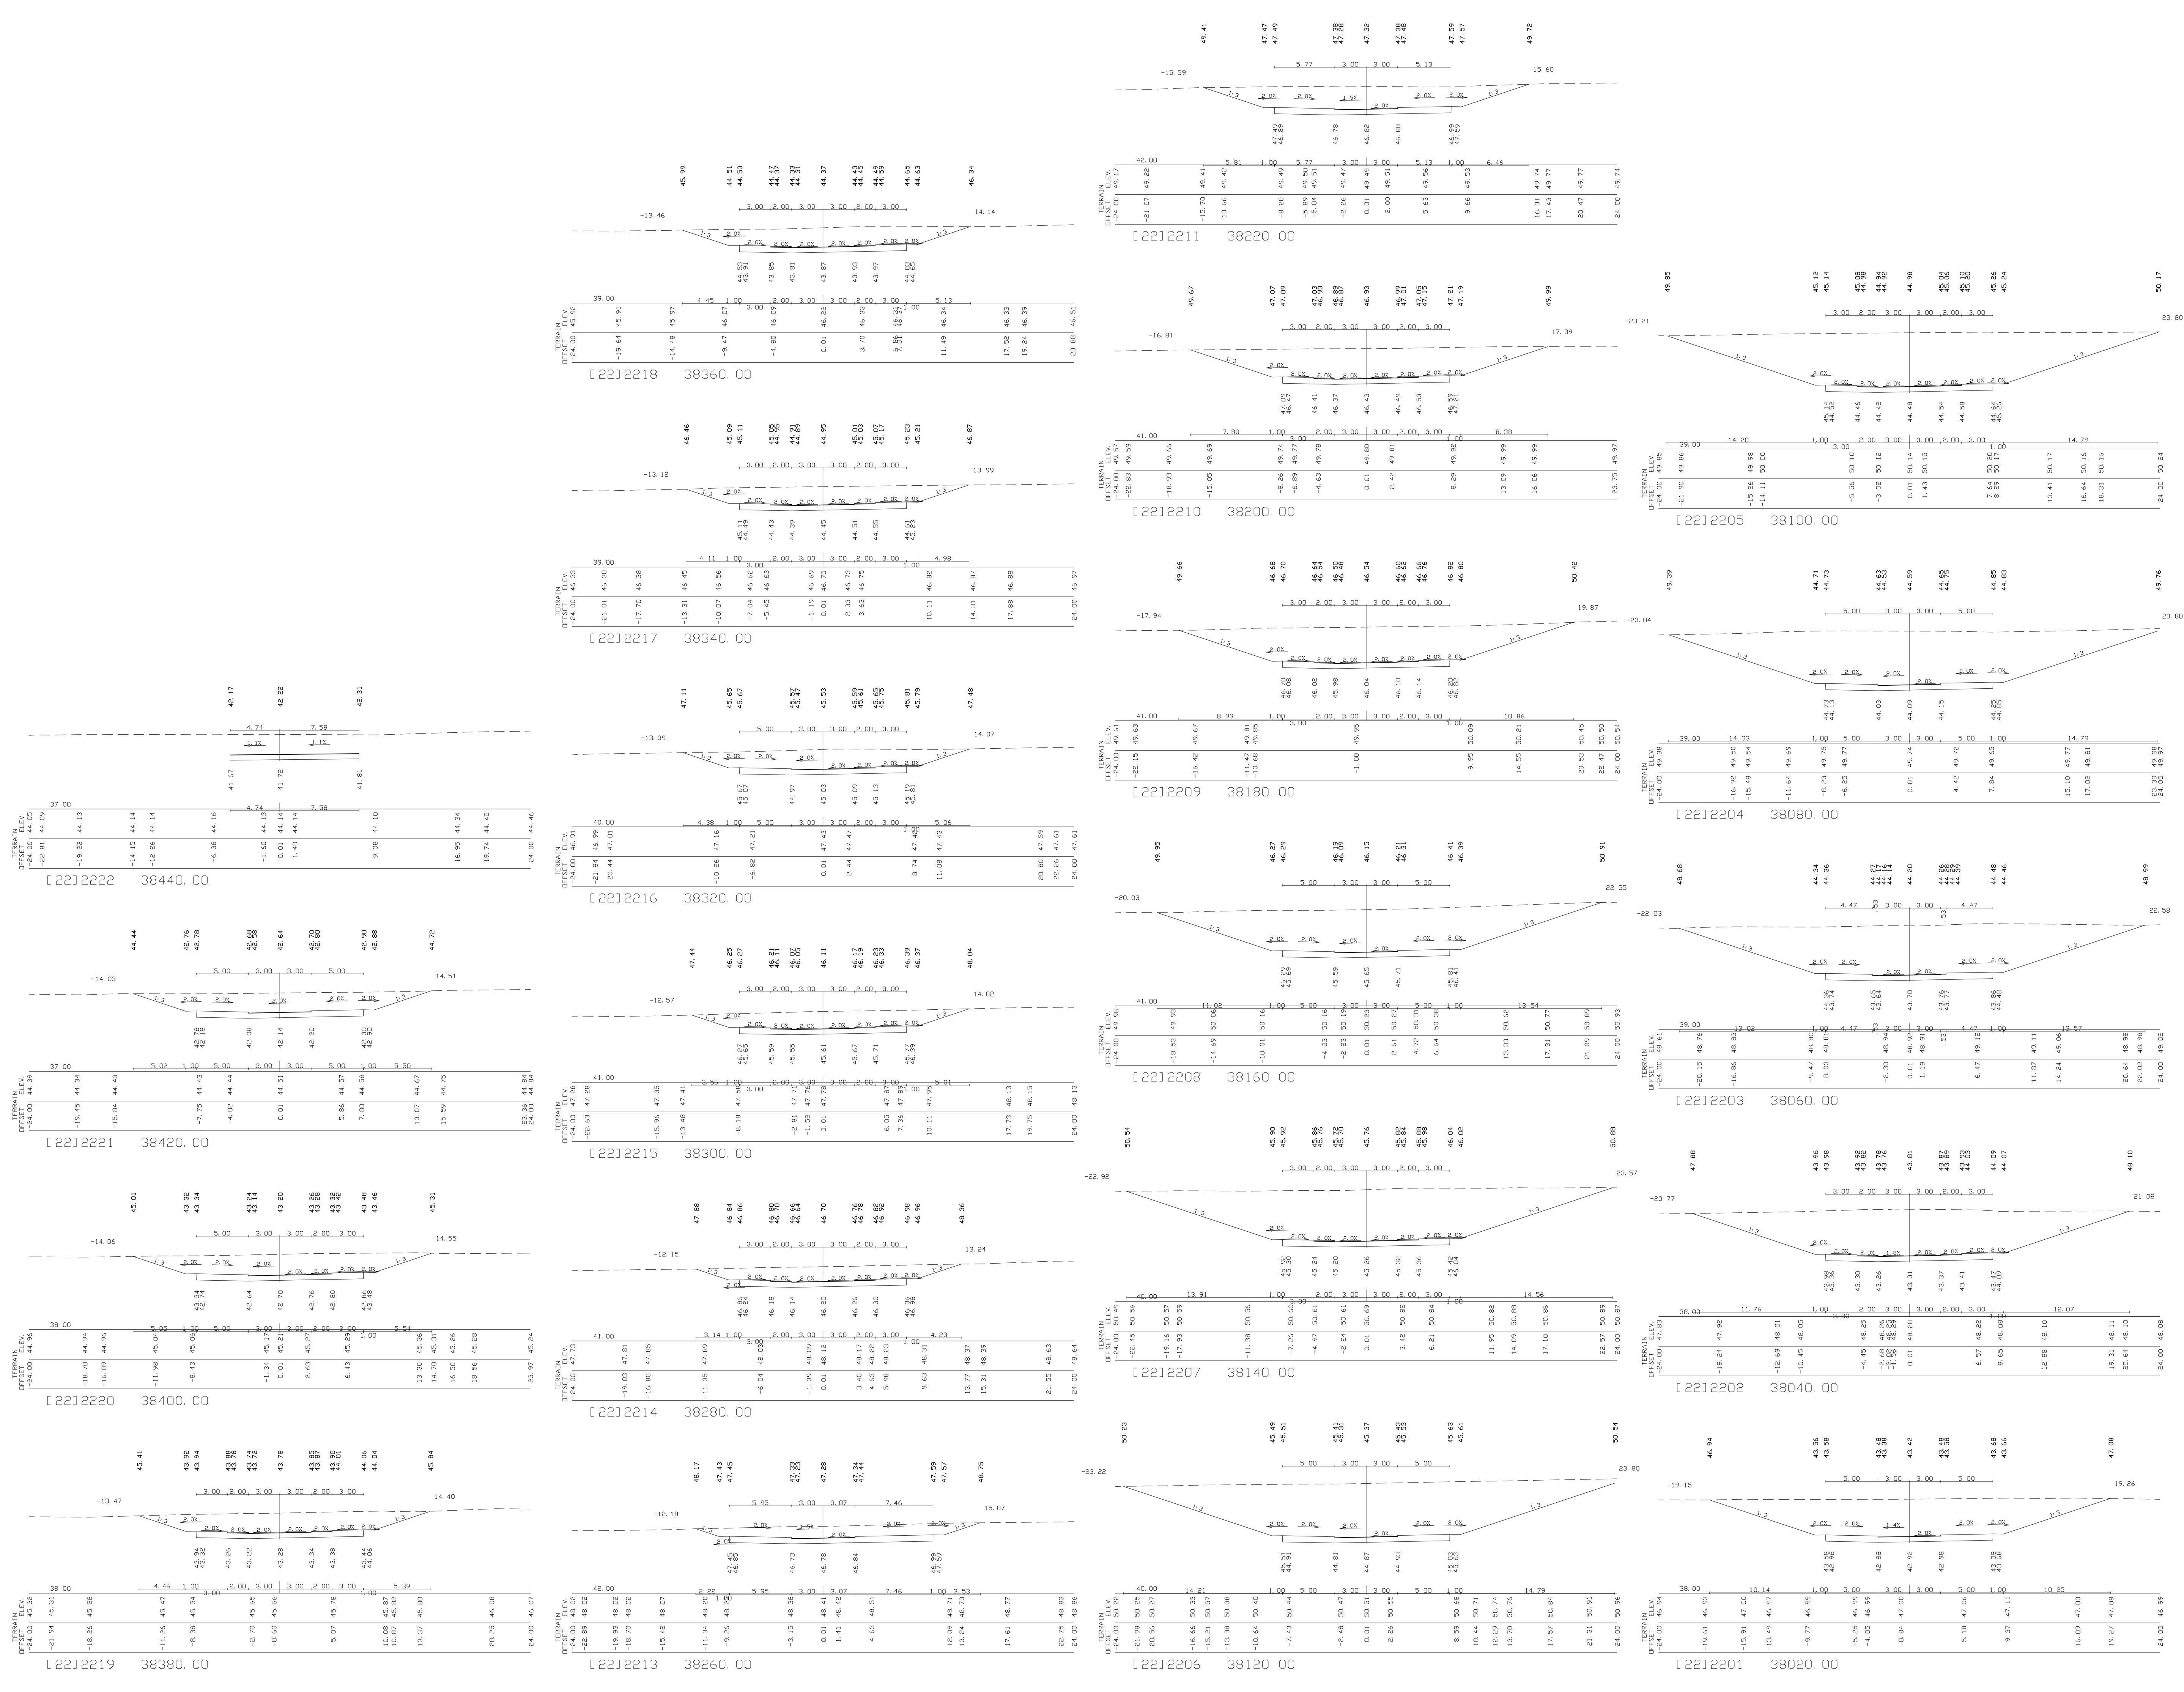

09.08.17	עידכון
תאריך	שינויים

תכנון זה נעשה תחת בקרה של מערכת ניהול איכות העומדת בדרישות של תקן ISO 9001: 2008 שאושרה ע"י IQC בתעודה מסי' 15419.

למכרז בלבד / לבצוע

קנ"מ : 1 :200	מס' תכנית : 08/16/97

אשקלון מ7 - עיר היין
כביש מסי' 22

חתכים לרוחב
גל' מס' 47

תאריך : 21.06.17	תכנן: א. קליין
שרטט :	בקר: ג. לוטן

קובץ : H:\ESTER\Ashkelon\M-7_Mefurat\Tichnun\RD_M7.dwg

גבריאל לוטן מהנדסים בע"מ
אינג' **גבריאל לוטן** - M.Sc.
יעוץ ותכנון בהנדסה אזרחית
רח' ראש פינה 37, רמת גן 52273
טל:03-6775591, פקס:03-6775594
glotan@netvision.net.il