# 42

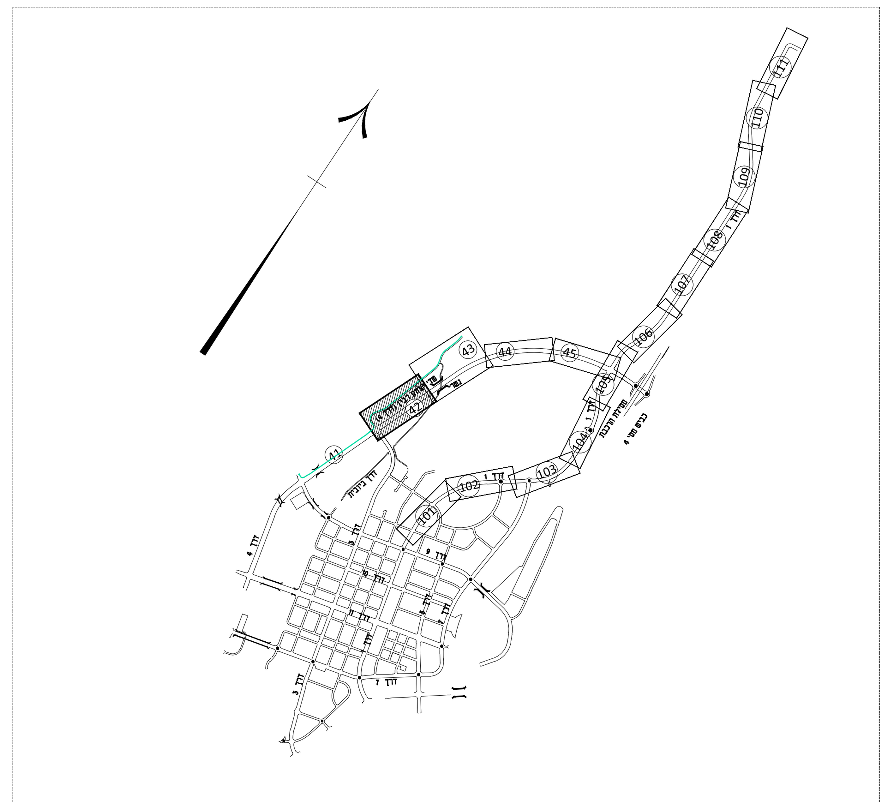


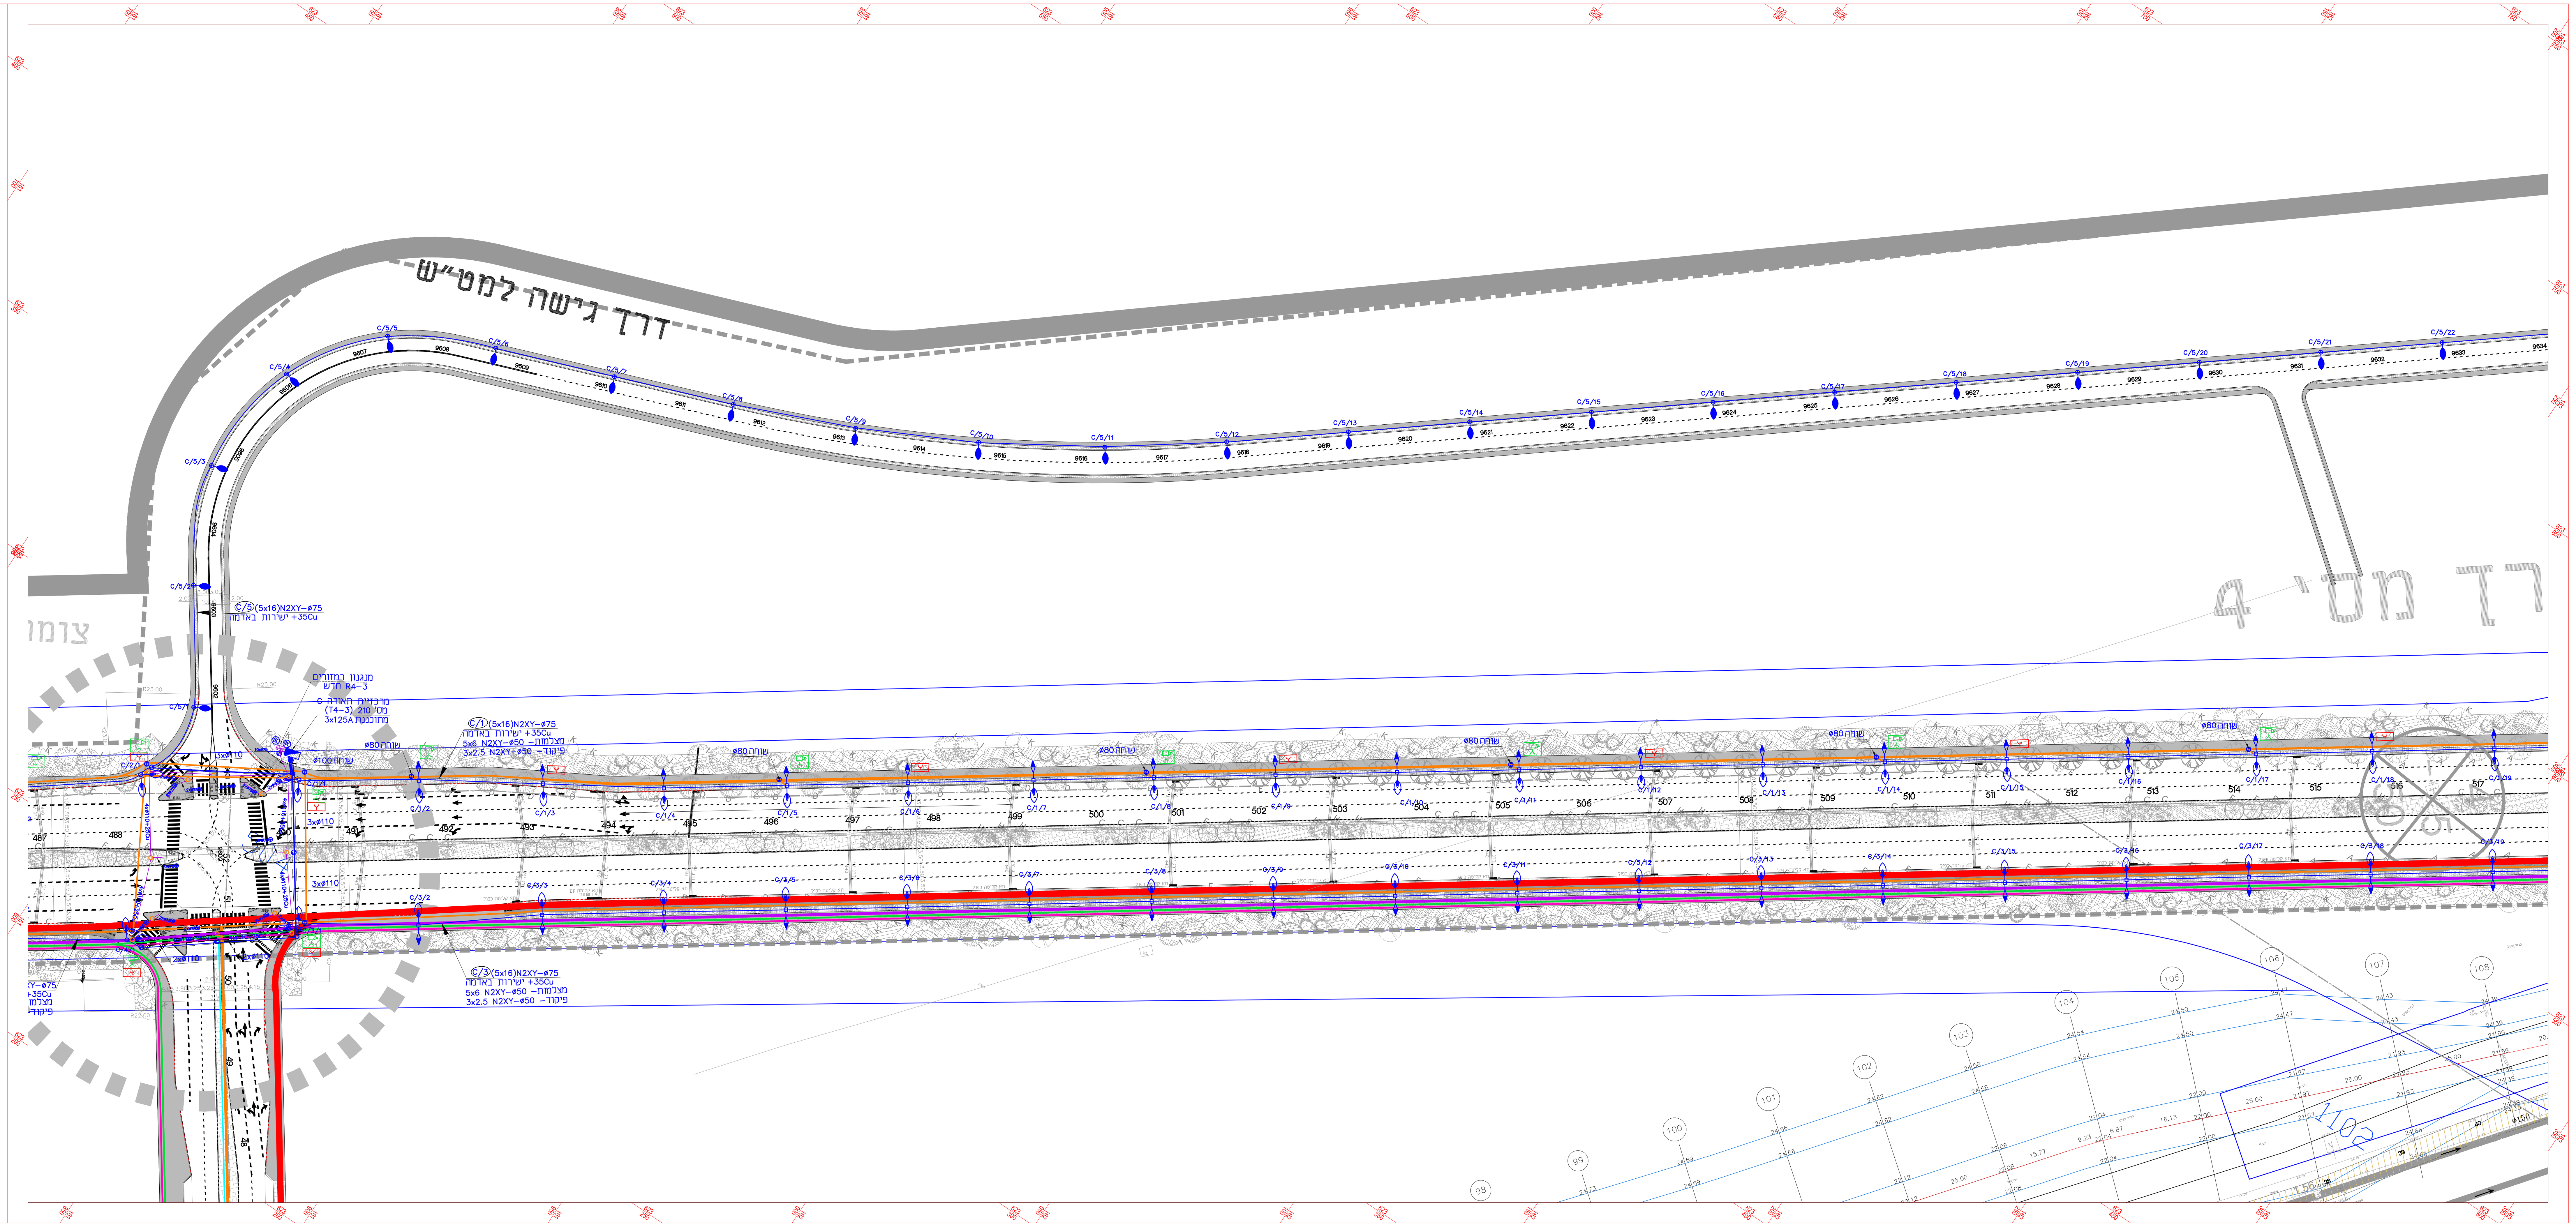


מפתח גיליונות

פרוייקט:
## אשקלון עיר היין
כביש רבין

שם התכנית:
## תשתיות חשמל, תאורה ותקשורת
גליון 42

| שלב תכנון | ראשוני/מוקדם (SD) ○ | מתקדם (PD) ○ | מפורט (DD) ● |
|---|---|---|---|
| מטרה | לעיון (FI) ○ | לאישור (FA) ○ | למכרז (FT) ● | לביצוע (FC) ○ |

| מהדורה | תאריך | תכנן | שרטט | אישר |
|---|---|---|---|---|
| 00 | 16/10/17 | יניב | יוליה | י. אהרוני |

מס' פרוייקט מתכנן: 000007456 — קנ"מ: 1 : 500

תת פרוייקט / מס' פרוייקט / מס' כביש / סוג פרוייקט: 0000-A-0000-00-00-00

שם קובץ הגיליונות: SHEET FILE NAME: AEE-EL-000-ASHKWCBB-DD.DWG
שם קובץ הדפסה: PLOT FILE NAME: AEE-EL-000-ASHKWCBB-DD-F001.PLT

מהדורה / גיליון / שלב פרוייקט / אלמנט/שם המאפיין / מקום / תחום / ספק: AEE-EL-000-ASHKWCBB-DD-F042-00