הערות:

מקרא/הערות:

| | |
|---|---|
| (planned sidewalk symbol) | מדרכה מתוכננת |
| (existing road symbol) | כביש קיים |
| (planned bike path symbol) | שביל אופניים מתוכנן |
| (plan boundary symbol) | גבול תוכנית |

| מהדורה | תאריך | תאור עדכון / אסמכתא / יוזם העדכון | אישר |
|---|---|---|---|
| 01 | 30/08/17 | עדכון לפי הערות משרד התחבורה מתאריך 31.07.2017 | |
| 00 | 31/08/16 | הגשה ראשונית למשרד התחבורה | |

אין לשכפל מסמך זה, לעשות בו שימוש או להפיצו ללא אישור בכתב.

המזמין:

החברה הכלכלית לאשקלון בע"מ

מנהל הפרוייקט:

מנהל התכנון:

ארמון
אדריכלים ומתכנני ערים בע"מ
ARMON ARCHITECTS & TOWN PLANNERS
רח' יהודה הנחתום 4 באר שבע ת.ד.1520
טל': 08-6287668/9 פקס: 08-6287667

מתכנן:

גרונר ד.א.ל מהנדסים בע"מ
טירת הכרמל ת.ד. 85 30200 רח' היוזמה 2 פארק עסקים
טל' 04-8559111 פקס' 04-8559100

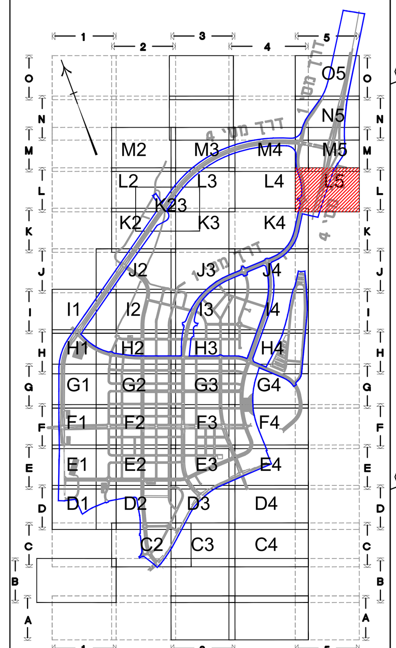


מפתח גיליונות

פרוייקט:

# אשקלון עיר היין

**בינוי לביצוע**

שם התכנית:

תכנית תנועה ותמרור
גליון L5

| שלב תכנון | ראשוני/מוקדם (SD) | מתקדם (PD) | מפורט (DD) ● |
|---|---|---|---|
| מטרה | לעיון (FI) ● | לאישור (FA) | למכרז (FT) / לביצוע (FC) |

| מהדורה | תאריך | תכנן | שרטט | אישר |
|---|---|---|---|---|
| 01 | 30/08/17 | ד.ל. | ח.א. | ג.ג. |
| 00 | 19/04/17 | ד.ל. | ח.א. | ג.ג. |

מס' פרוייקט מתכנן: 000068040 קנ"מ: 1 : 500

תת פרוייקט מס' פרוייקט מס' כביש סוג פרוייקט

0000-A-0000-00-00-00

SHEET FILE NAME: GDL-TR-000-ASHKWCBB-DD.DWG שם קובץ הגיליונות:
PLOT FILE NAME: GDL-TR-000-ASHKWCBB-DD-L005-01.PLT שם קובץ הדפסה:

מהדורה גיליון שלב פרוייקט אלמנט/שם המאפיין מקום תחום ספק

GDL-TR-000-ASHKWCBB-DD-L005-01
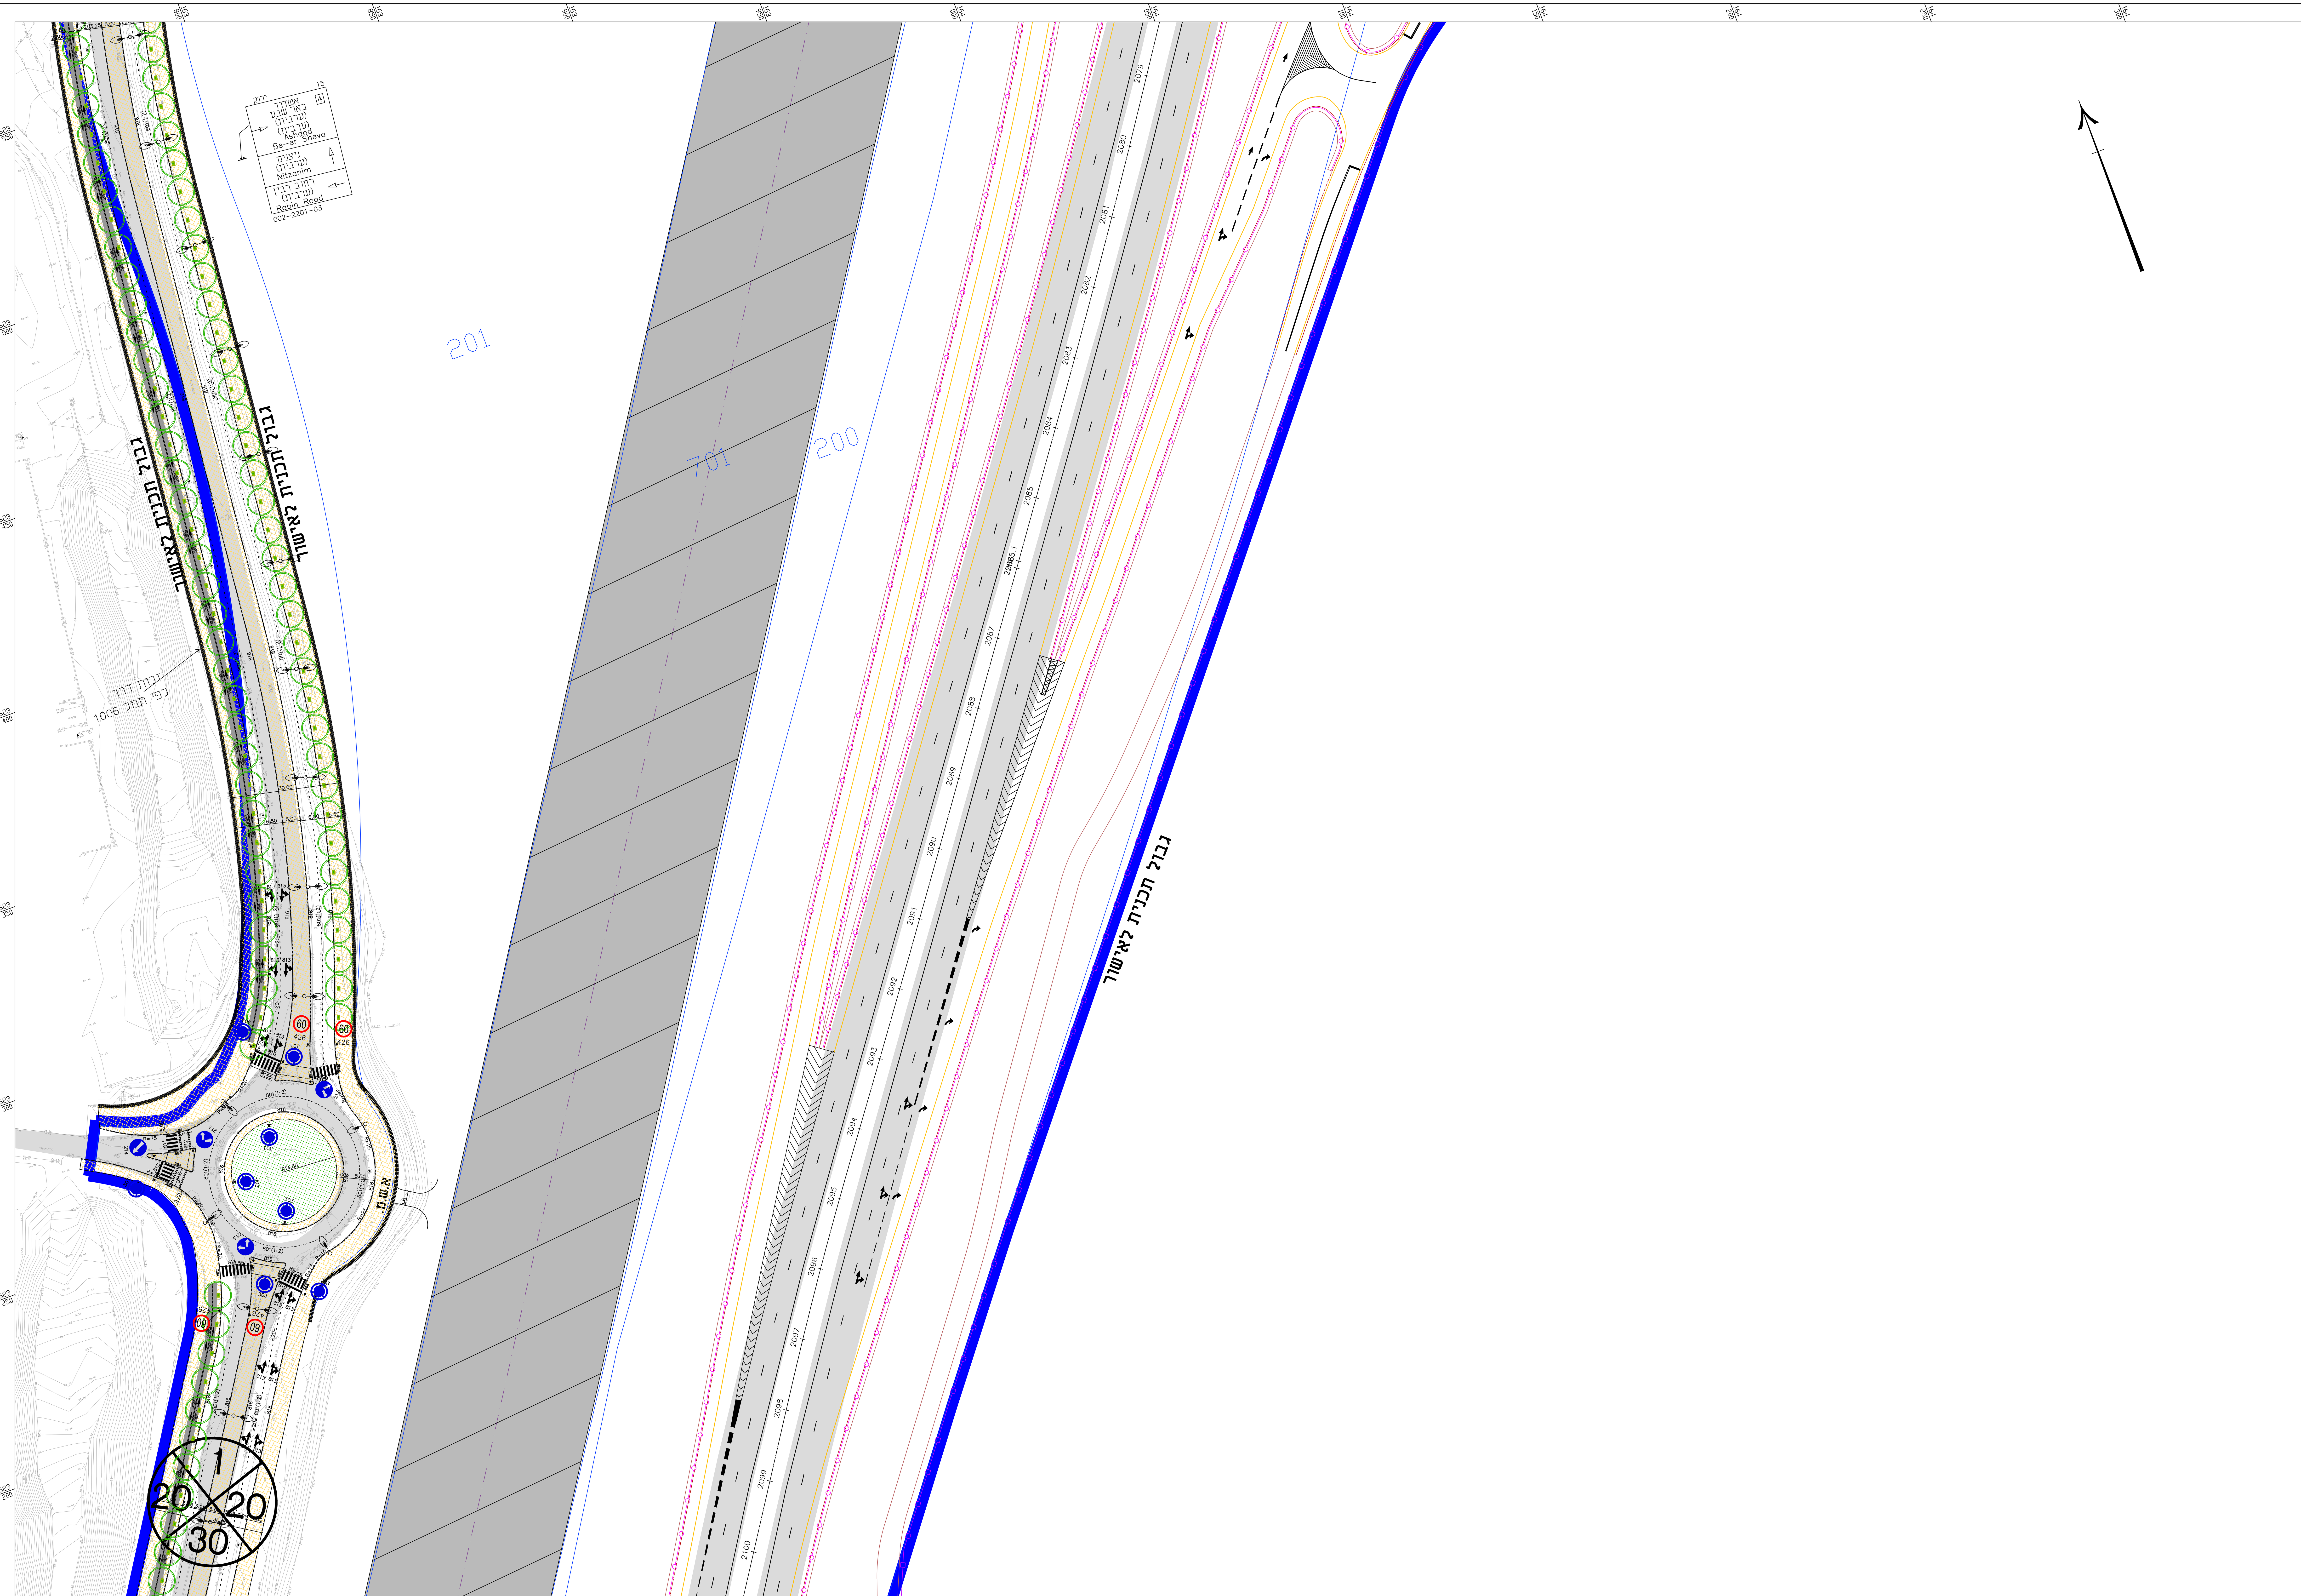
P:\6804\DD-FI\Sheet File\GDL-TR-000-ASHKWCBB-DD.dwg, 17/09/2017 12:11:25, Gronner D.E.L. Engineers (Hasan Asaad)