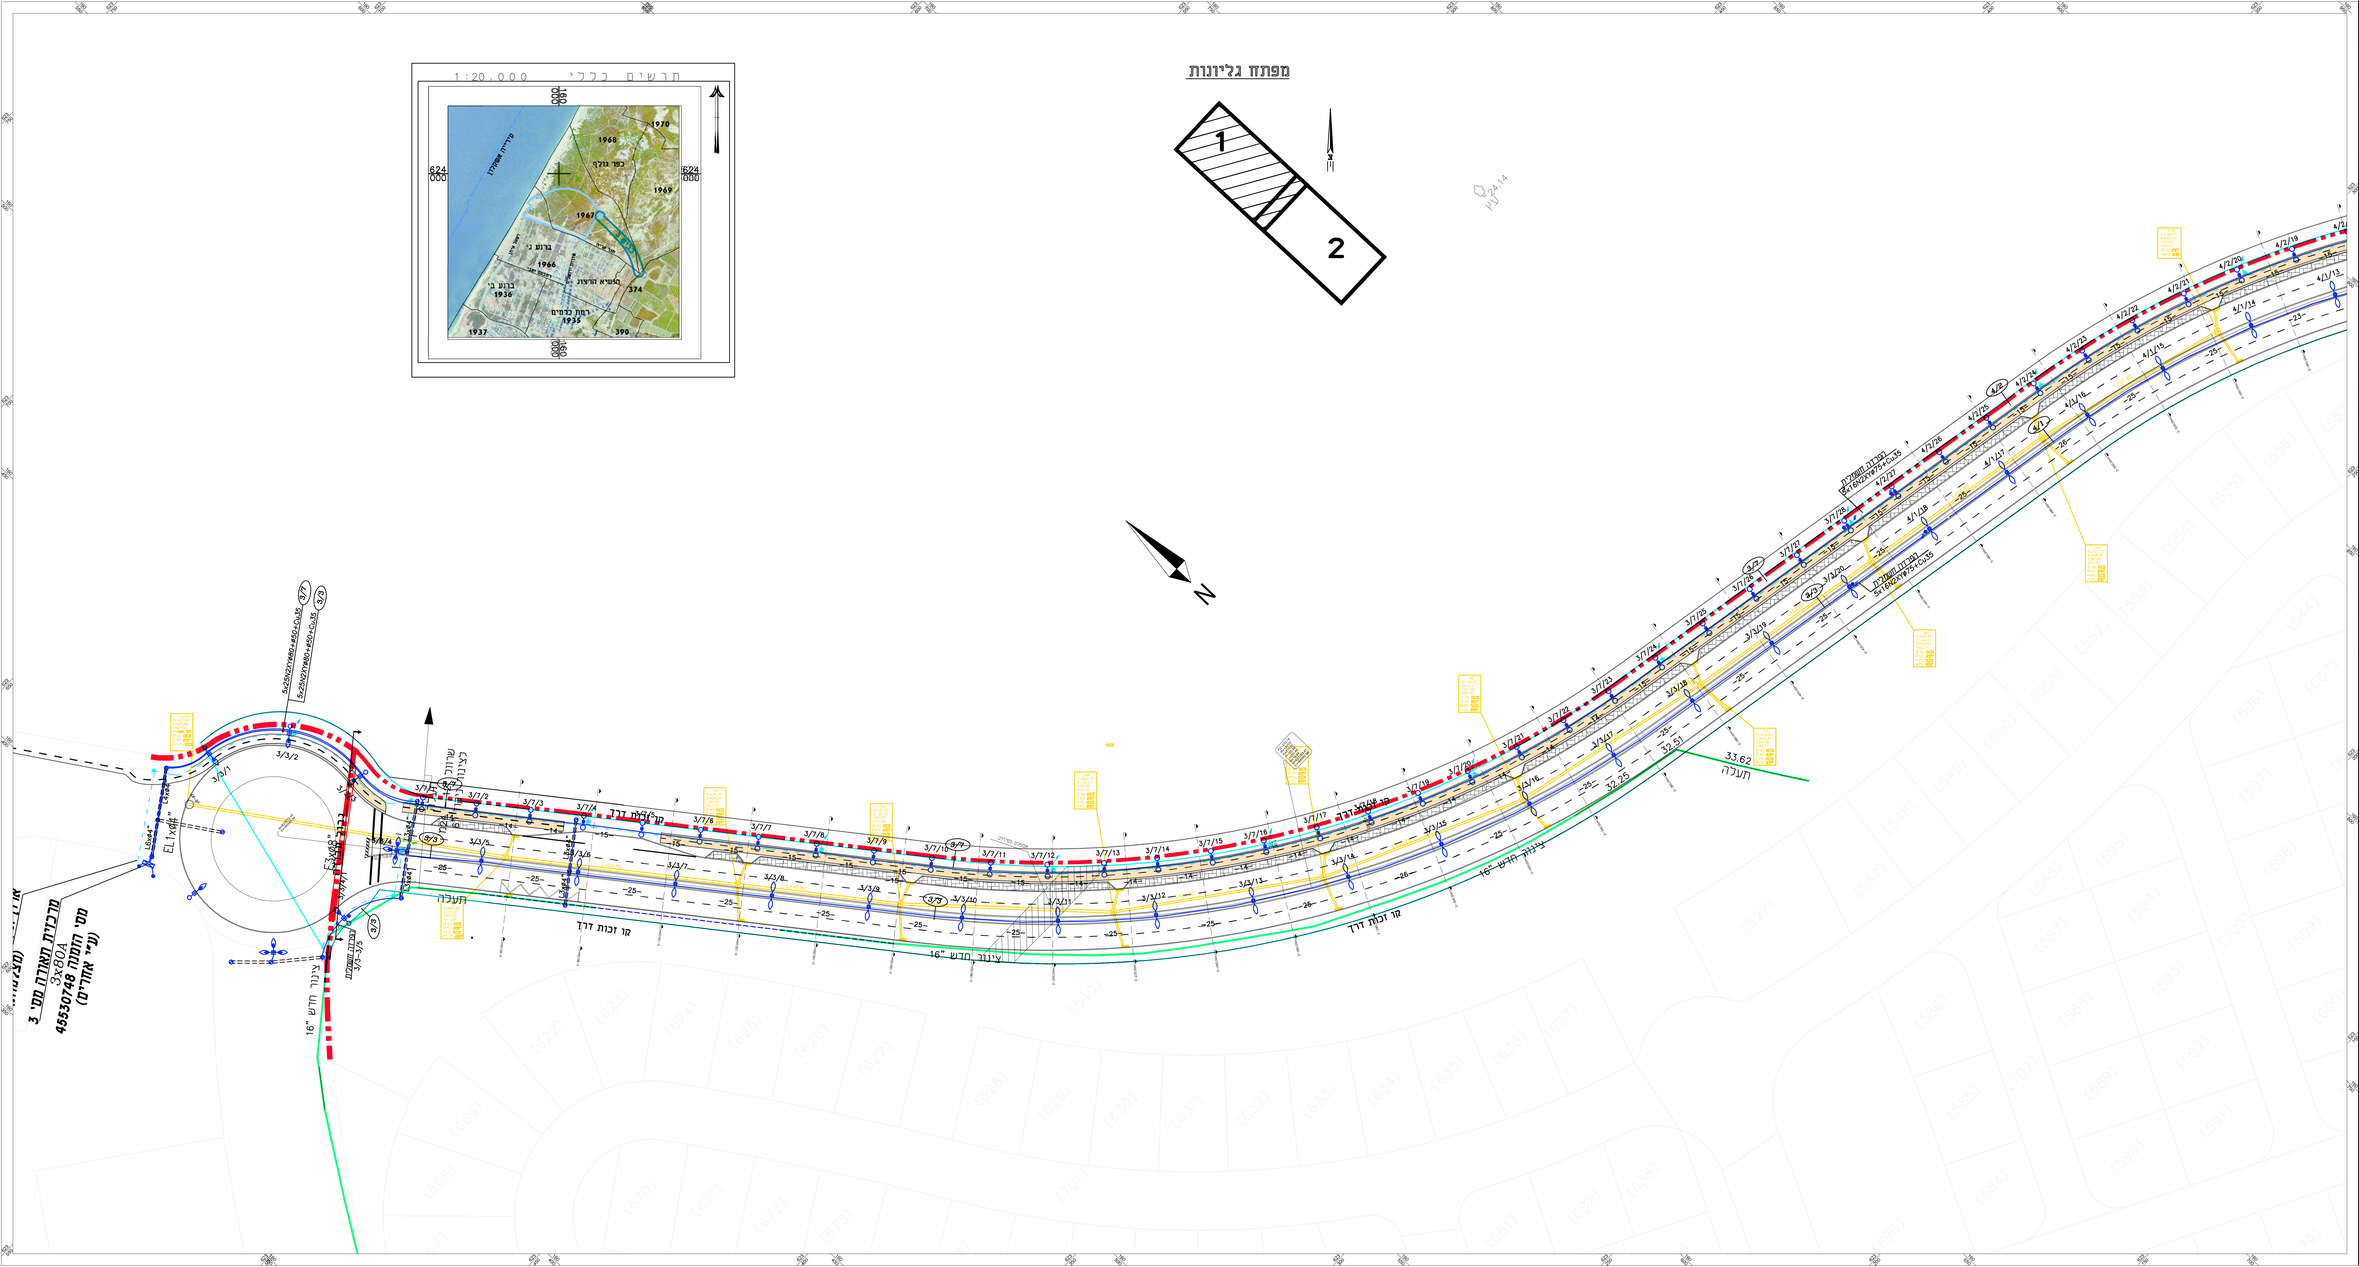
מפתח גליונות
1
2
תרשים בלבי 1:20,000
כפר גנזה
ברנע ג'
ברנע ב'
רחת כרמים
תעשיה הירוקה
עירית אשקלון
1970
1968
1969
1967
1966
1936
1935
1937
374
390
624
624
N
מסילת הרכבת
מרכזית האזרח מס' 3
2x30A
48530748 מס' תוספת
(ע"י אחרים)
קו זכות דרך
ציוד חדש 16"
שוחת ביקורת
קו זכות דרך
ציוד חדש 16"
קו זכות דרך
ציוד חדש 16"
קו זכות דרך
ציוד חדש 16"