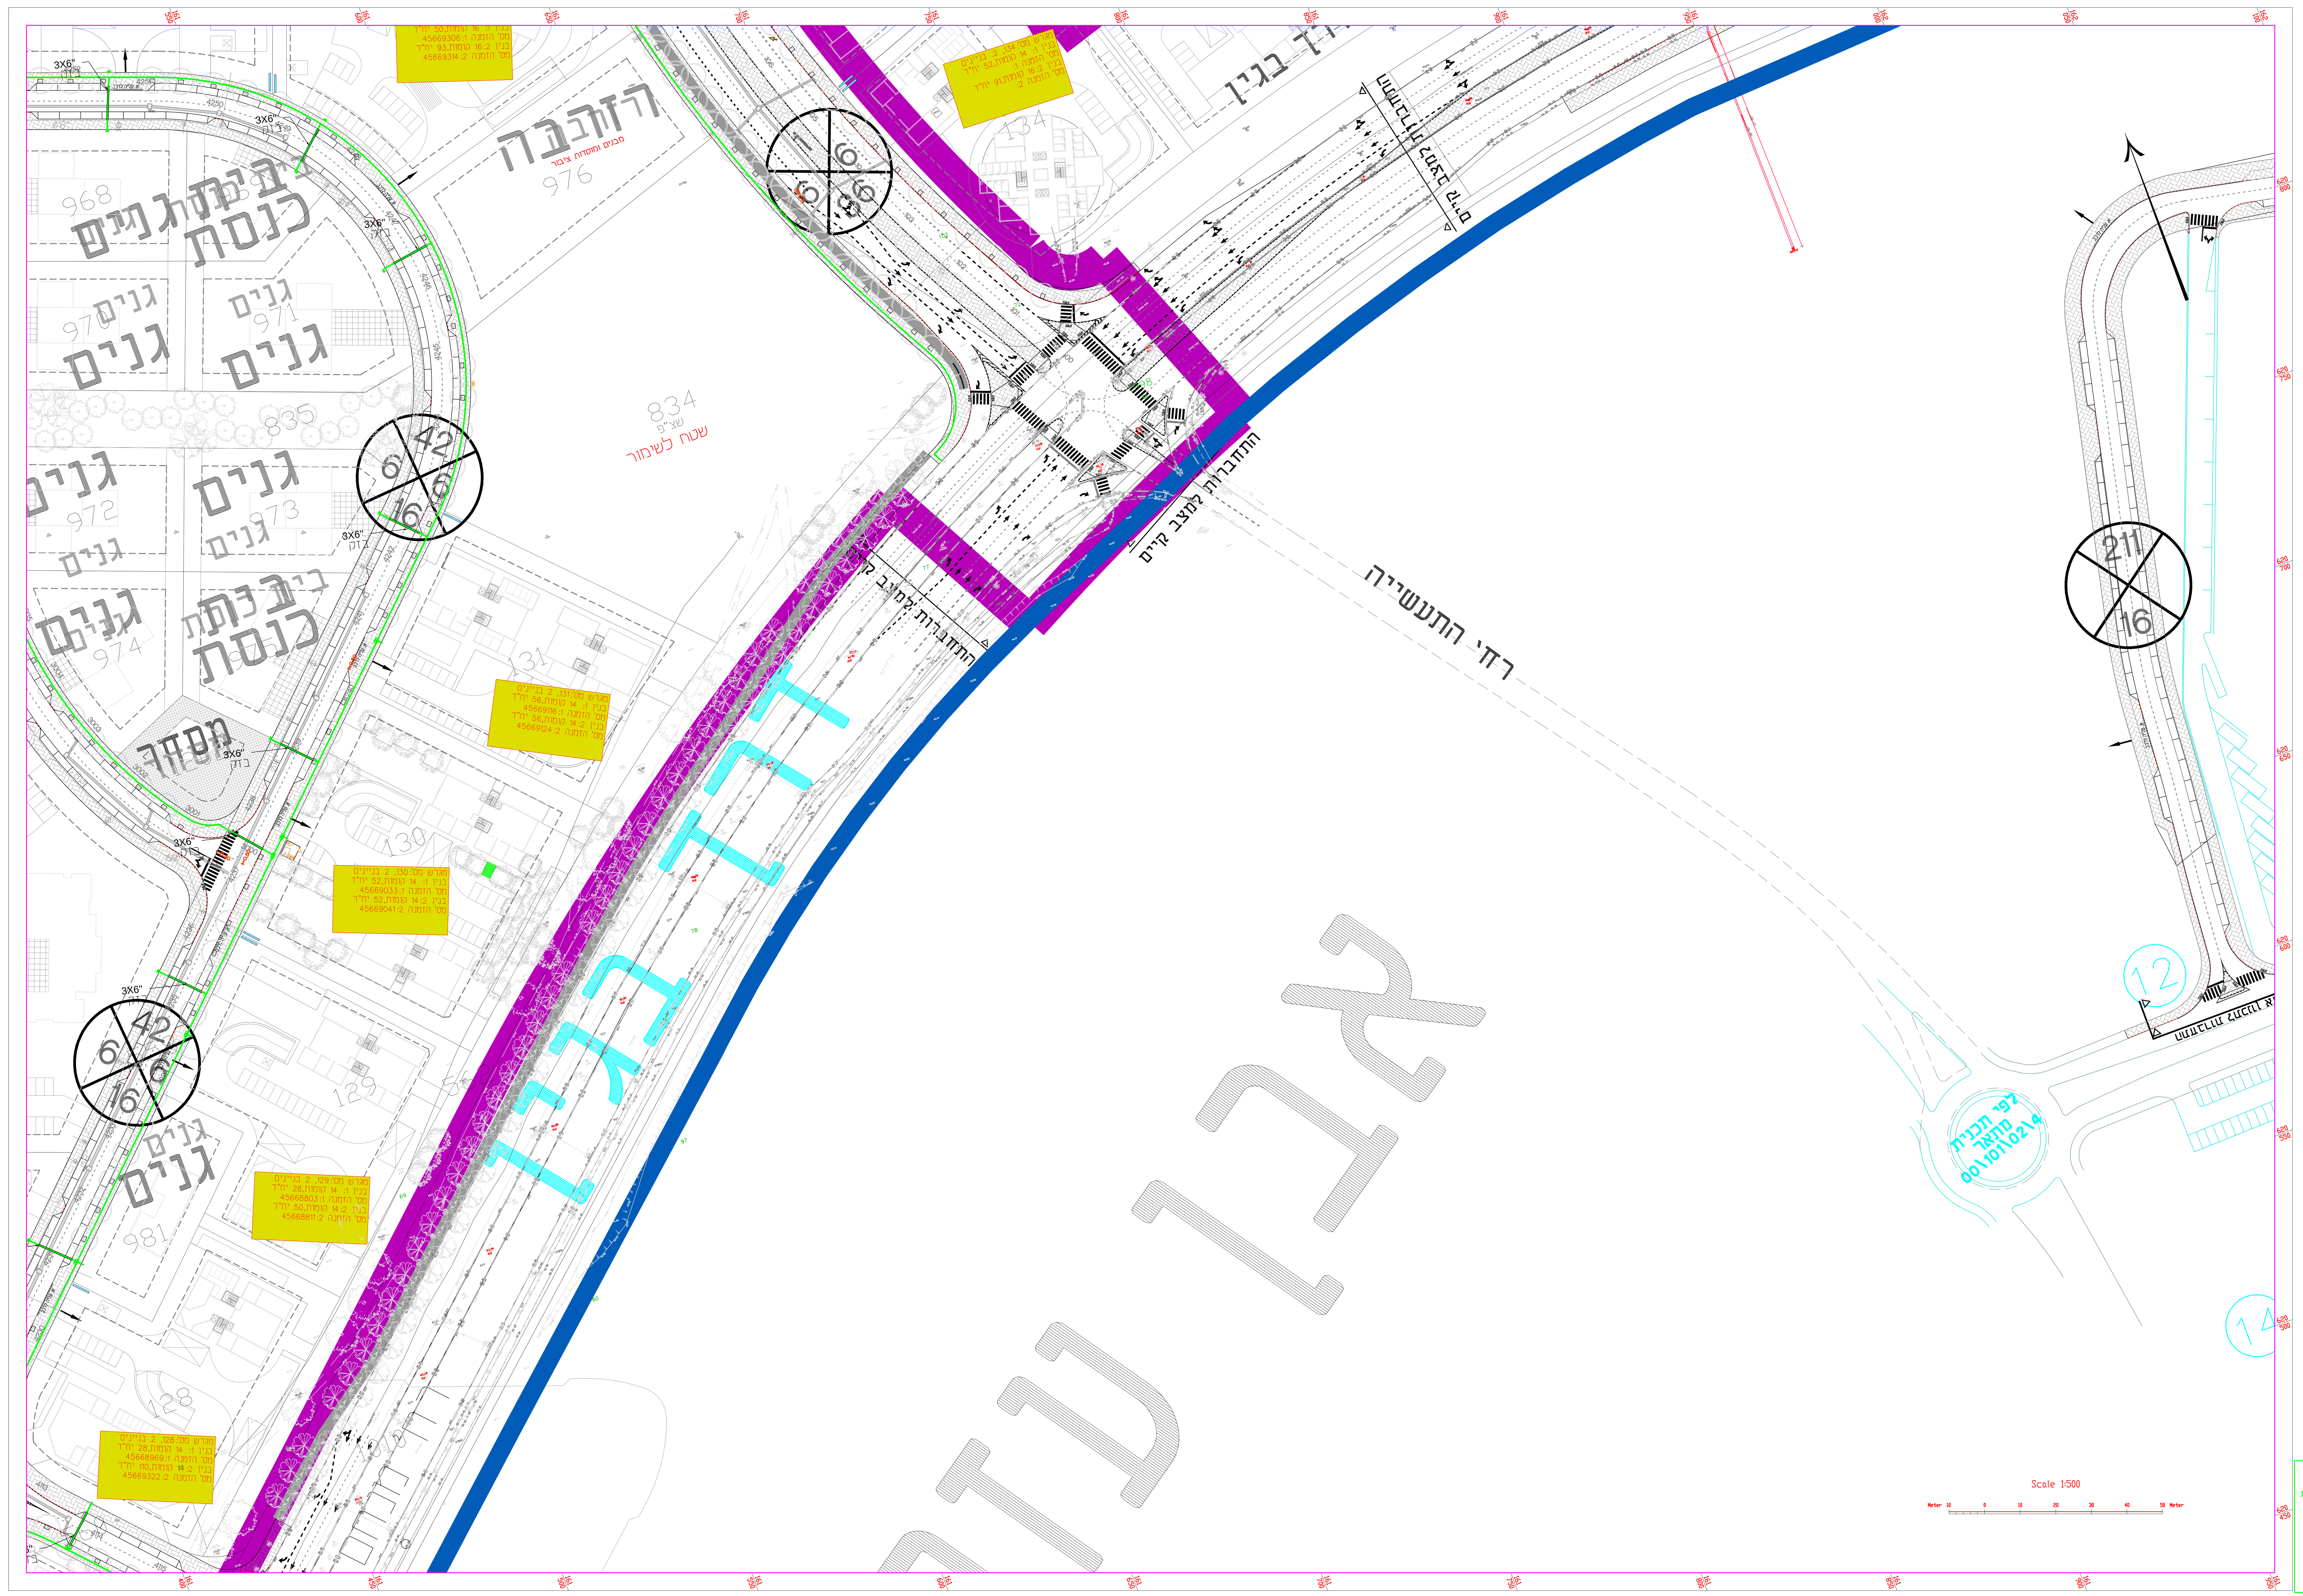

מקרא לתשתיות בזק

- רצועת תקשורת מתוכננת השייכת לחב' בזק
- רוחב/עומק ומיקום הרצועה כמצויין בחתך לתיאום מערכות
- שרוול P.V.C קשיח לחציית כביש, בקטרים "4, "6 ו-"8. עבור תשתית חברת בזק
- ארון תקשורת מאגד במידות 160x160x60 (עומקxרוחבxגובה)
- גוב תקשורת דגם 1A במידות 81x151x192 ס"מ (עומקxאורךxרוחב)
- כבל הזנת חשמל לארון בזק. מונה חח"י ישולב בארון.
- גומחת בזק
- ארון תקשורת השייך לחב' הוט במידות 160x310x60 (עומקxרוחבxגובה)
- תחנת טרפו פנימית.

מפתח גיליונות

פרוייקט:
אשקלון עיר היין
בינוי לביצוע

שם התכנית:
תשתיות בזק
גליון 03

שלב תכנון	ראשוני/מוקדם (SD) ○	מתקדם (PD) ○	מפורט (DD) ●
מטרה	לעיון (FI) ○	לאישור (FA) ○	למכרז (FT) ● / לביצוע (FC) ○

מהדורה	תאריך	תכנן	שרטט	אישר
-	—	-	-	-
00	08/11/17	טל	דימה	י. אהרוני

מס' פרוייקט מתכנן: 000007456 | קנ"מ: 1:500

תת פרוייקט / מס' פרוייקט / מס' כביש / סוג פרוייקט: 0000-A-0000-00-00-00

שם קובץ הגיליונות: SHEET FILE NAME: AEE-EL-000-ASHKWCBB-DD.DWG

שם קובץ הדפסה: PLOT FILE NAME: AEE-EL-000-ASHKWCBB-DD-BQ03.PLT

מהדורה / גיליון / שלב פרוייקט / אלמנט/שם המאפיין / מקום / תחום / ספק: AEE-EL-000-ASHKWCBB-DD-BQ03-00