הערות:

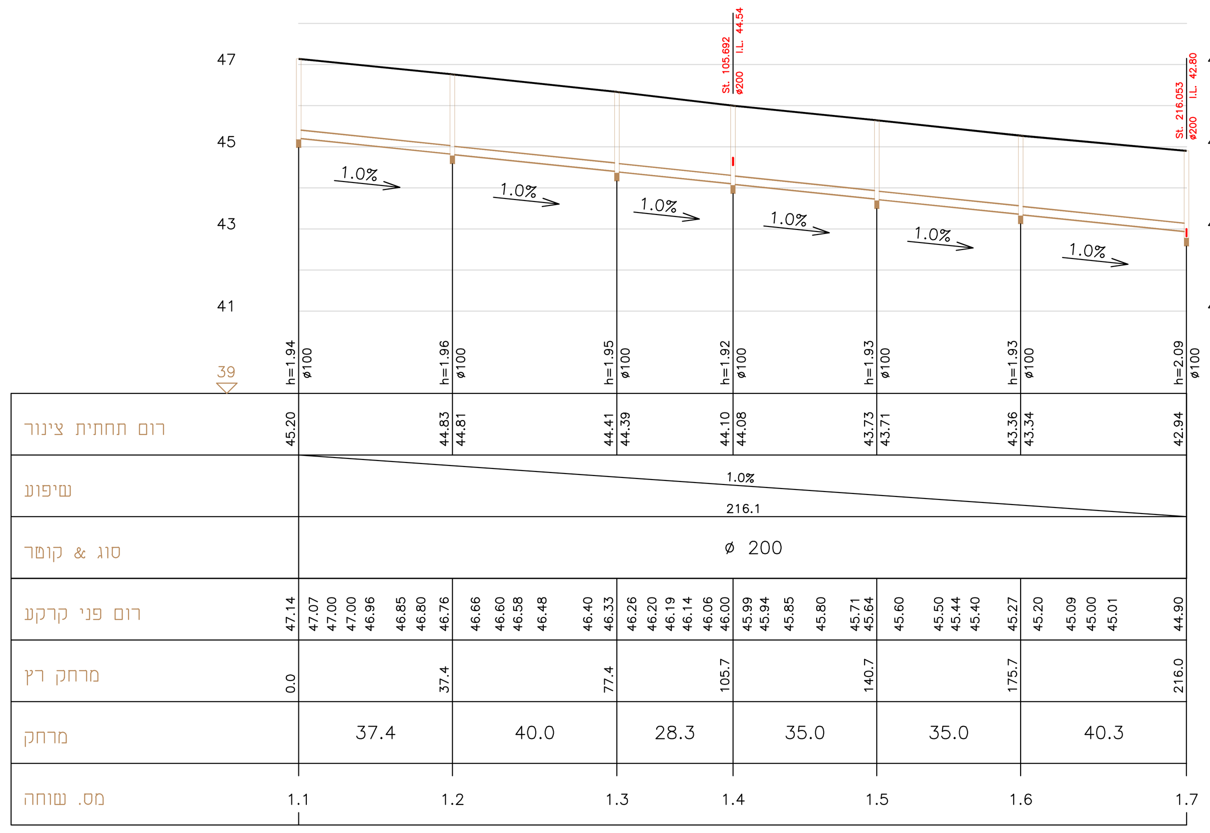

קו צינור: 1 – 1:100/1:1000

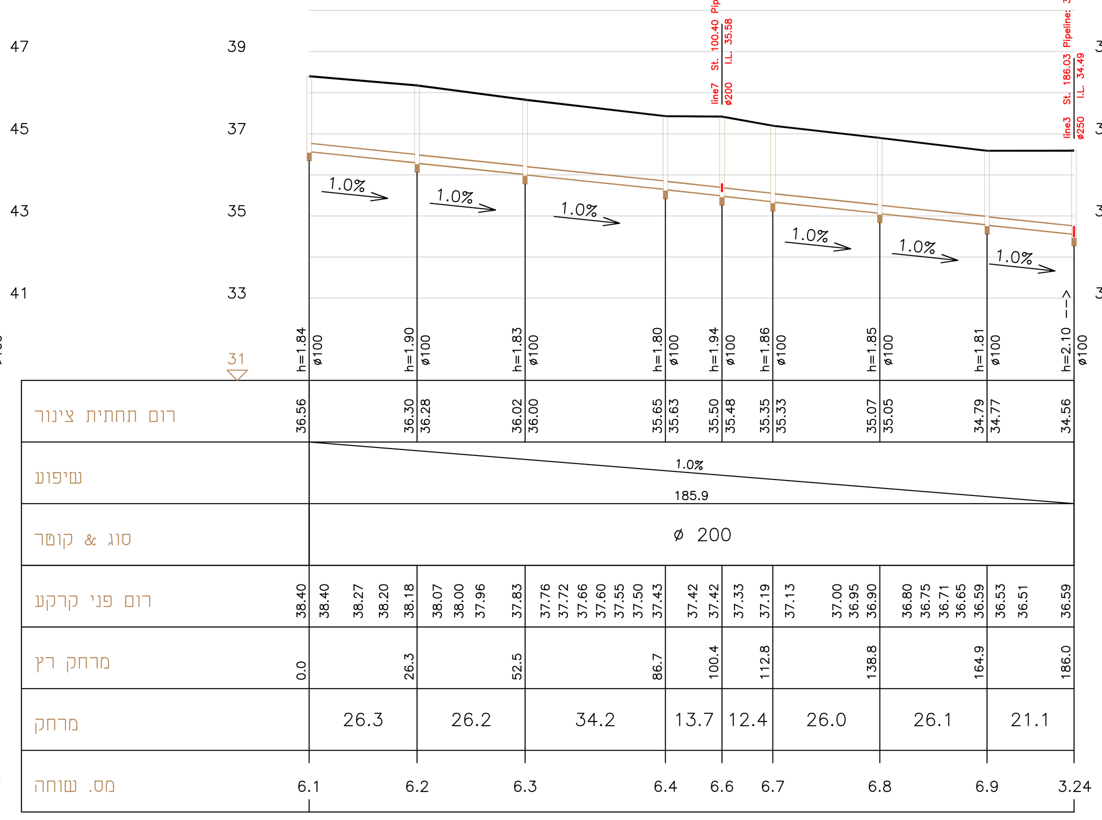

קו צינור: 6 – 1:100/1:1000

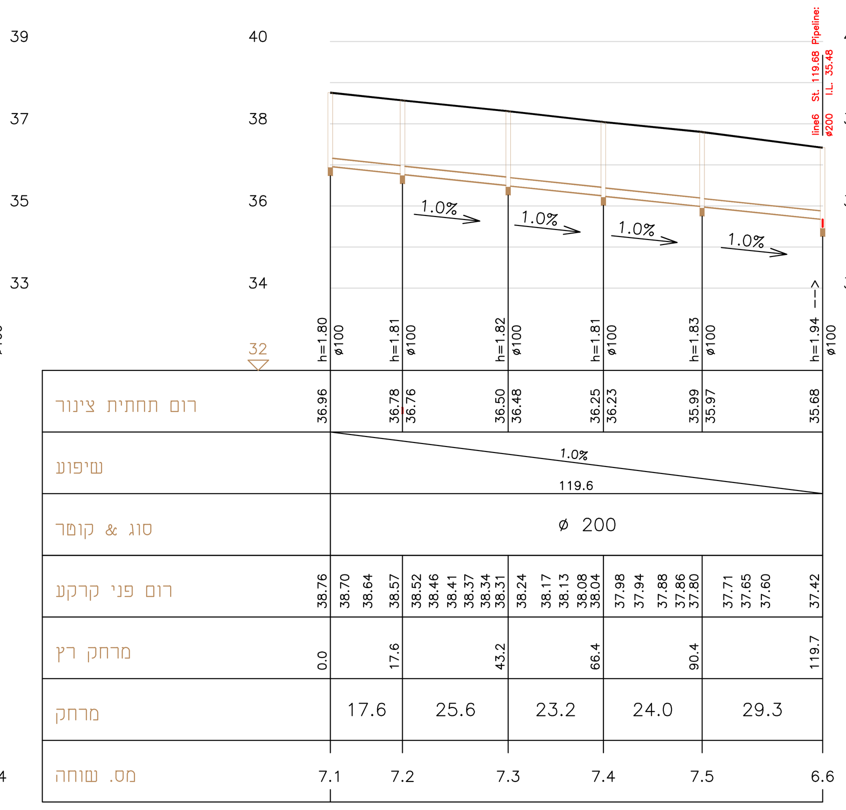

קו צינור: 7 – 1:100/1:1000

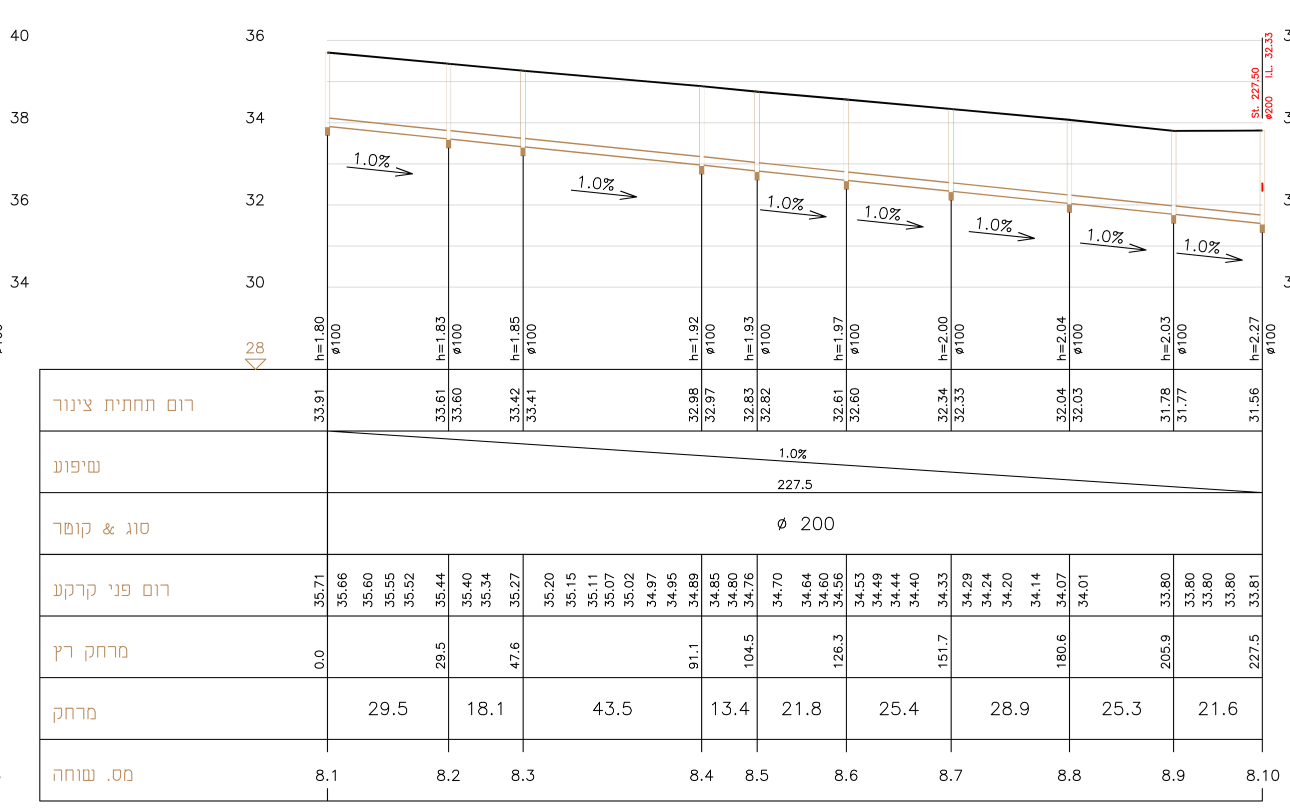

קו צינור: 8 – 1:100/1:1000

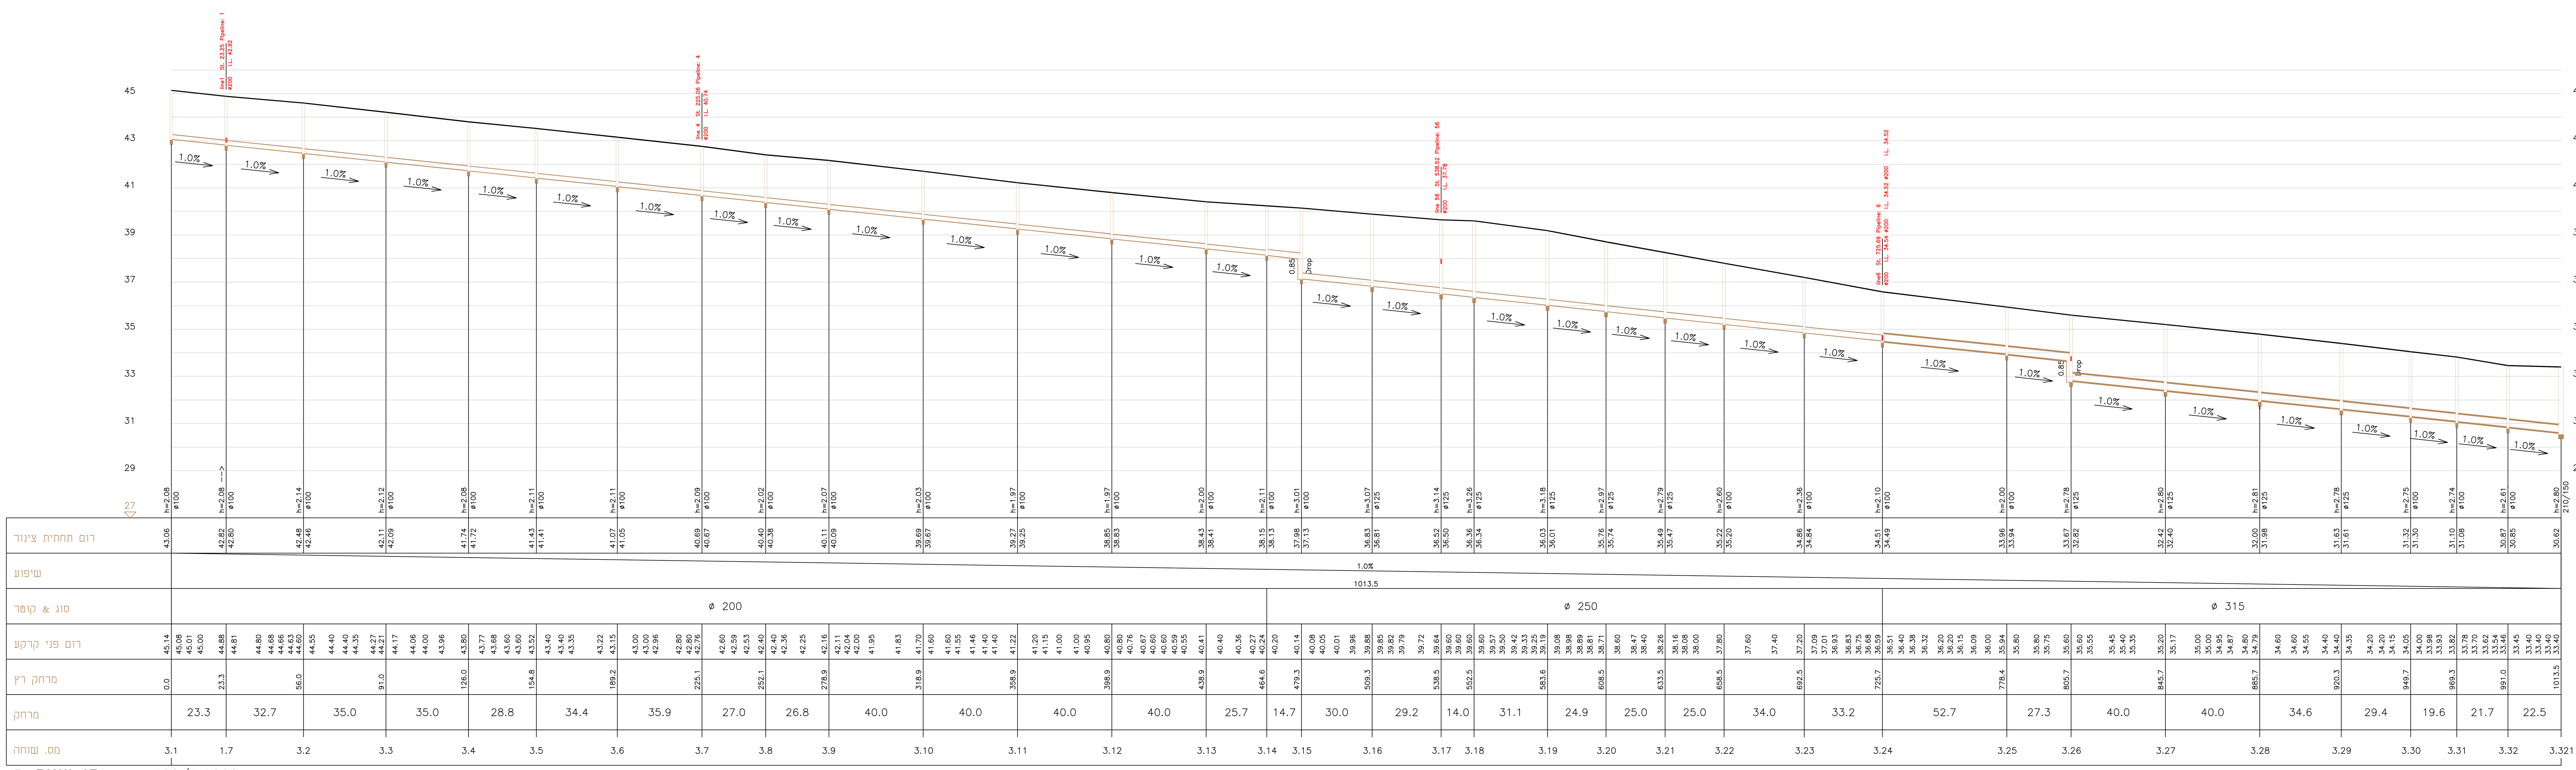

קו צינור: 3 – 1:100/1:1000

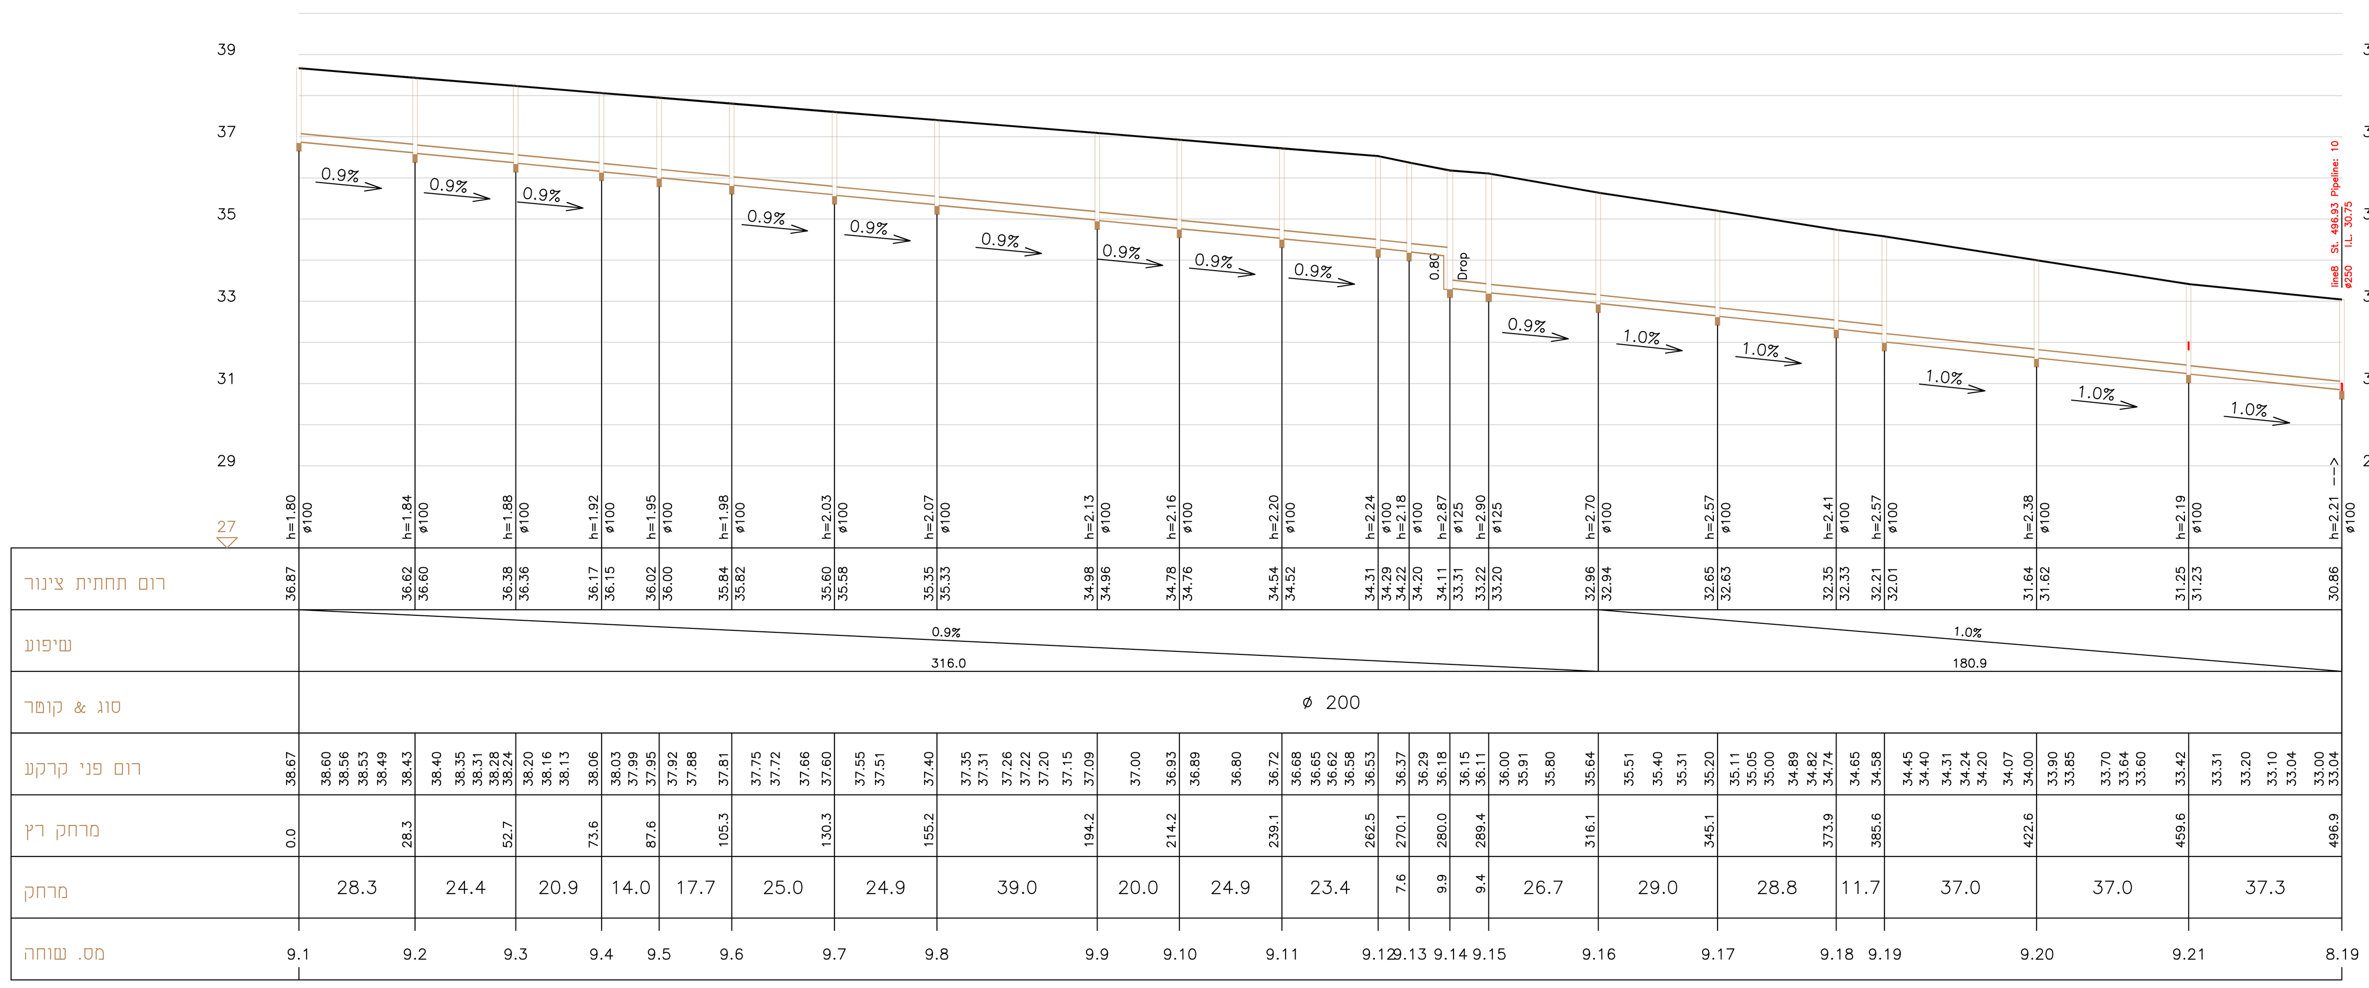

קו צינור: 9 – 1:100/1:1000

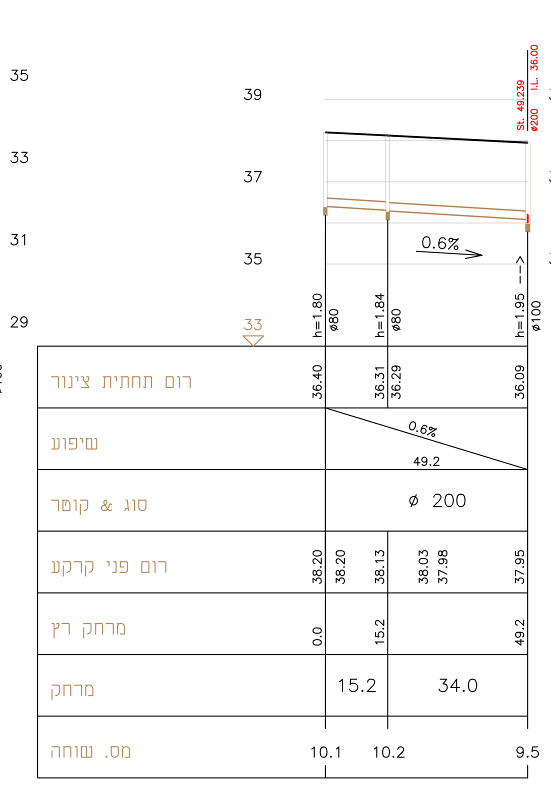

קו צינור: 10 – 1:100/1:1000

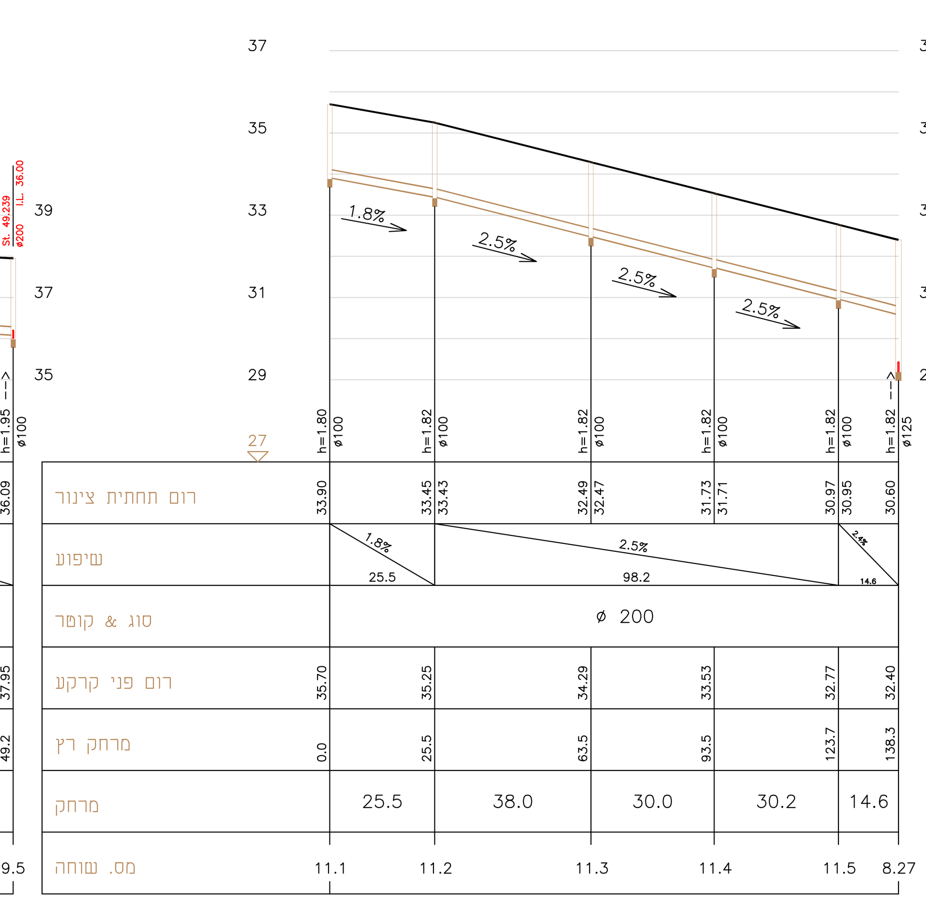

קו צינור: 11 – 1:100/1:1000

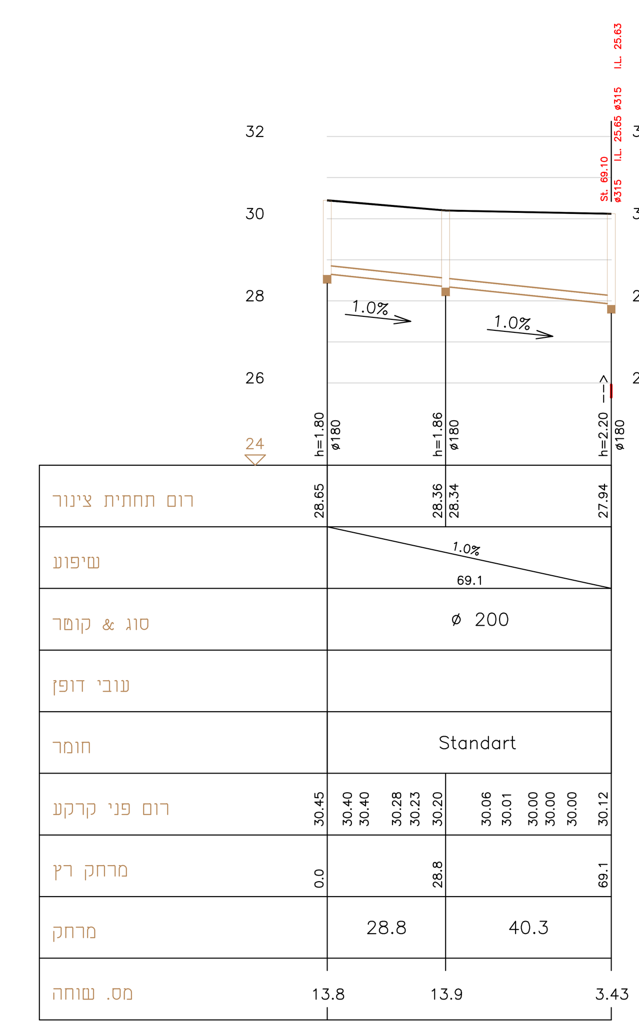

קו צינור: 13 – 1:100/1:1000

רשות מקרקעי ישראל

החברה הכלכלית לאשקלון בע"מ

מפתח גיליונות

פרוייקט:

אשקלון עיר היין
בינוי לביצוע

שם התכנית:

חתכים לאורך קווי ביוב
גליון-1
שלב א'
1,3,6,7,8,9,10,11,13

מפורט (DD) ●		מתקדם (PD) ○	ראשוני.מוקדם (SD) ○	שלב תכנון
לביצוע (FC) ○	למכרז (FT) ✱	לאישור (FA) ○	לעיון (FI) ○	מטרה
–	–	–	———	–
י כץ	נעמה י	נעמה י	03.10.18	00
אישר	שרטט	תכנן	תאריך	מהדורה

מס' פרוייקט מתכנן: 000005035 | קנ"מ: 1:100/1:1000

תת פרוייקט | מס' פרוייקט | מס' כביש | סוג פרוייקט

0000-A-0000-00-00-00

SHEET FILE NAME: HGM-WS-000-ASHKWCBB-DD.DWG :שם קובץ הגיליונות

PLOT FILE NAME: HGM-WS-000-ASHKWCBB-DD-S001.PLT :שם קובץ הדפסה

מהדורה | גיליון | שלב פרוייקט | אלמנט.שם המאפיין | מקום | תחום | ספק

HGM-WS-000-ASHKWCBB-DD-S001-00