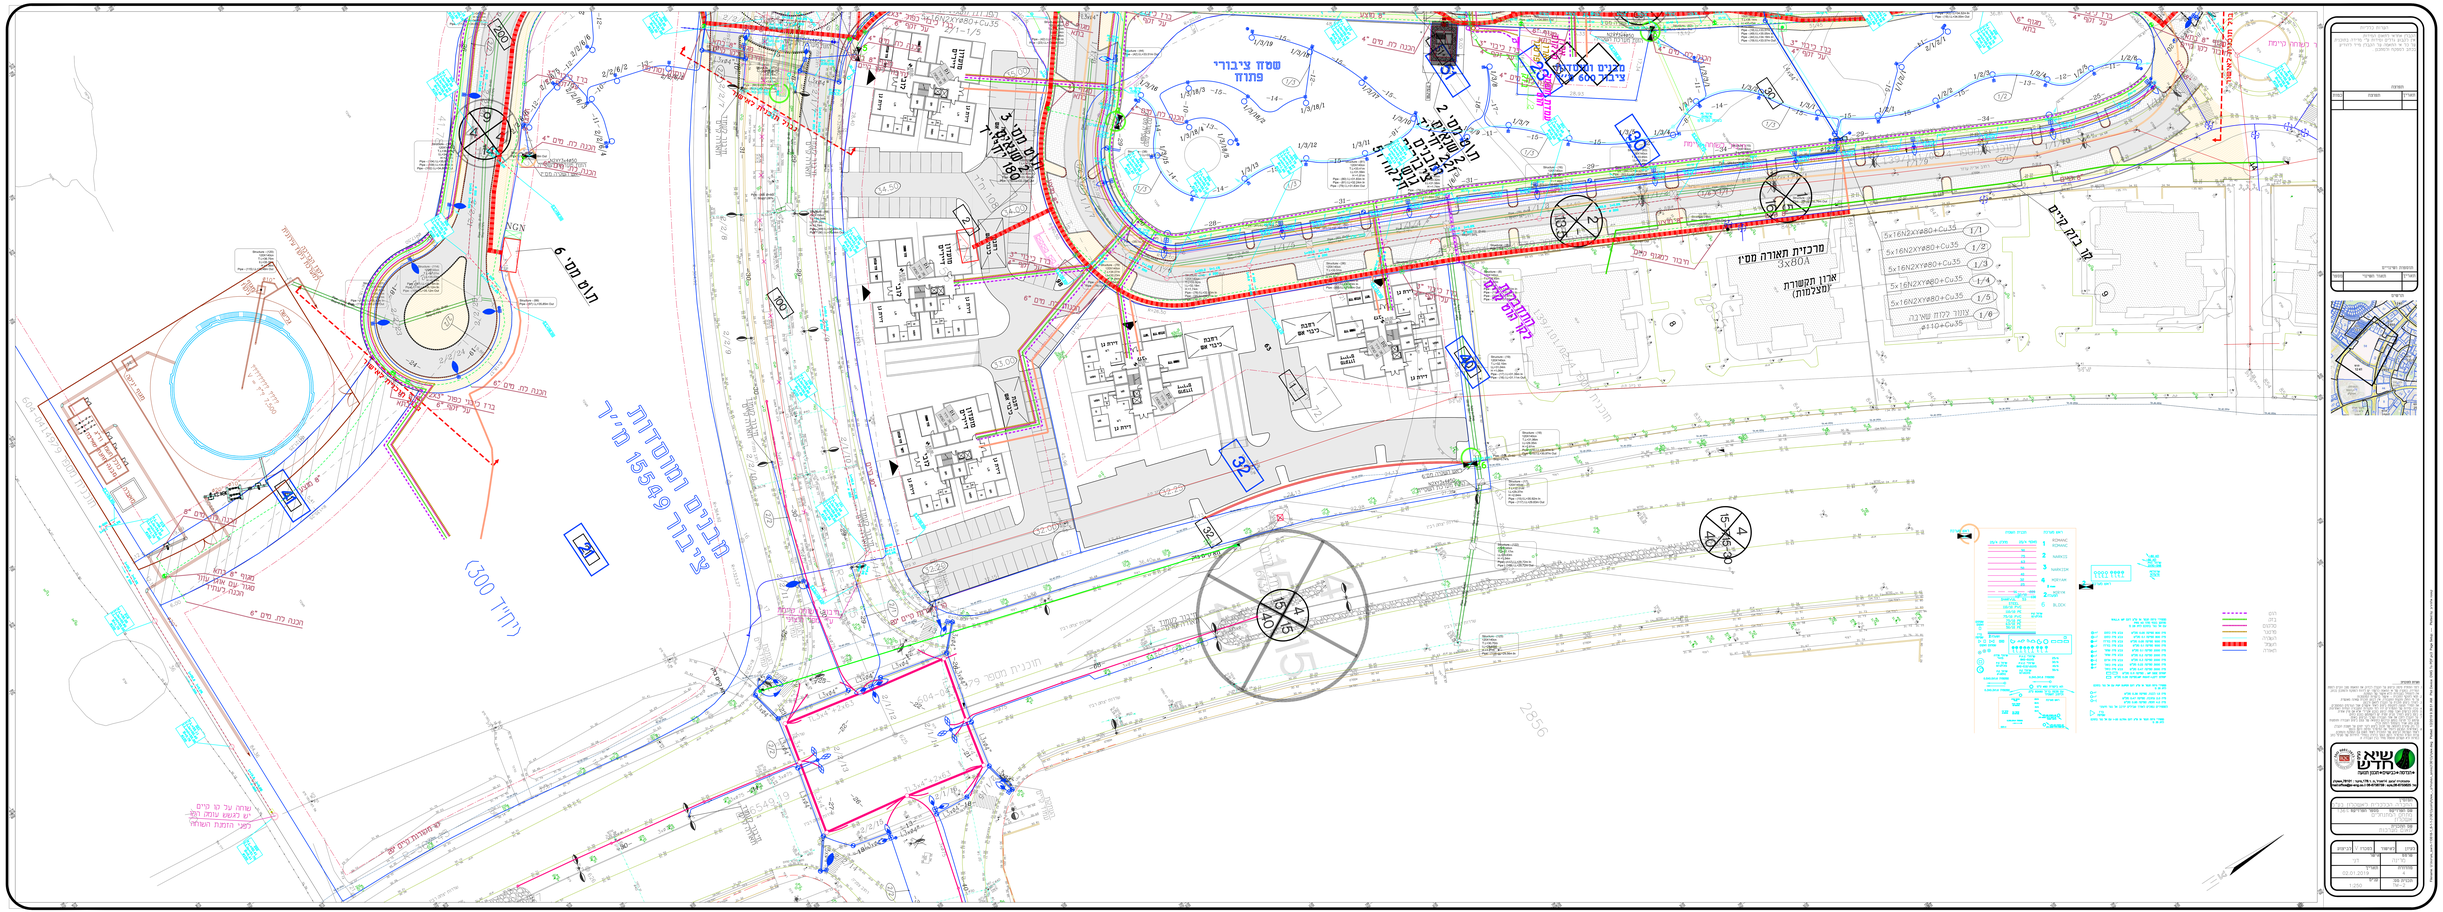
מרכזית תאורה מס' 1
