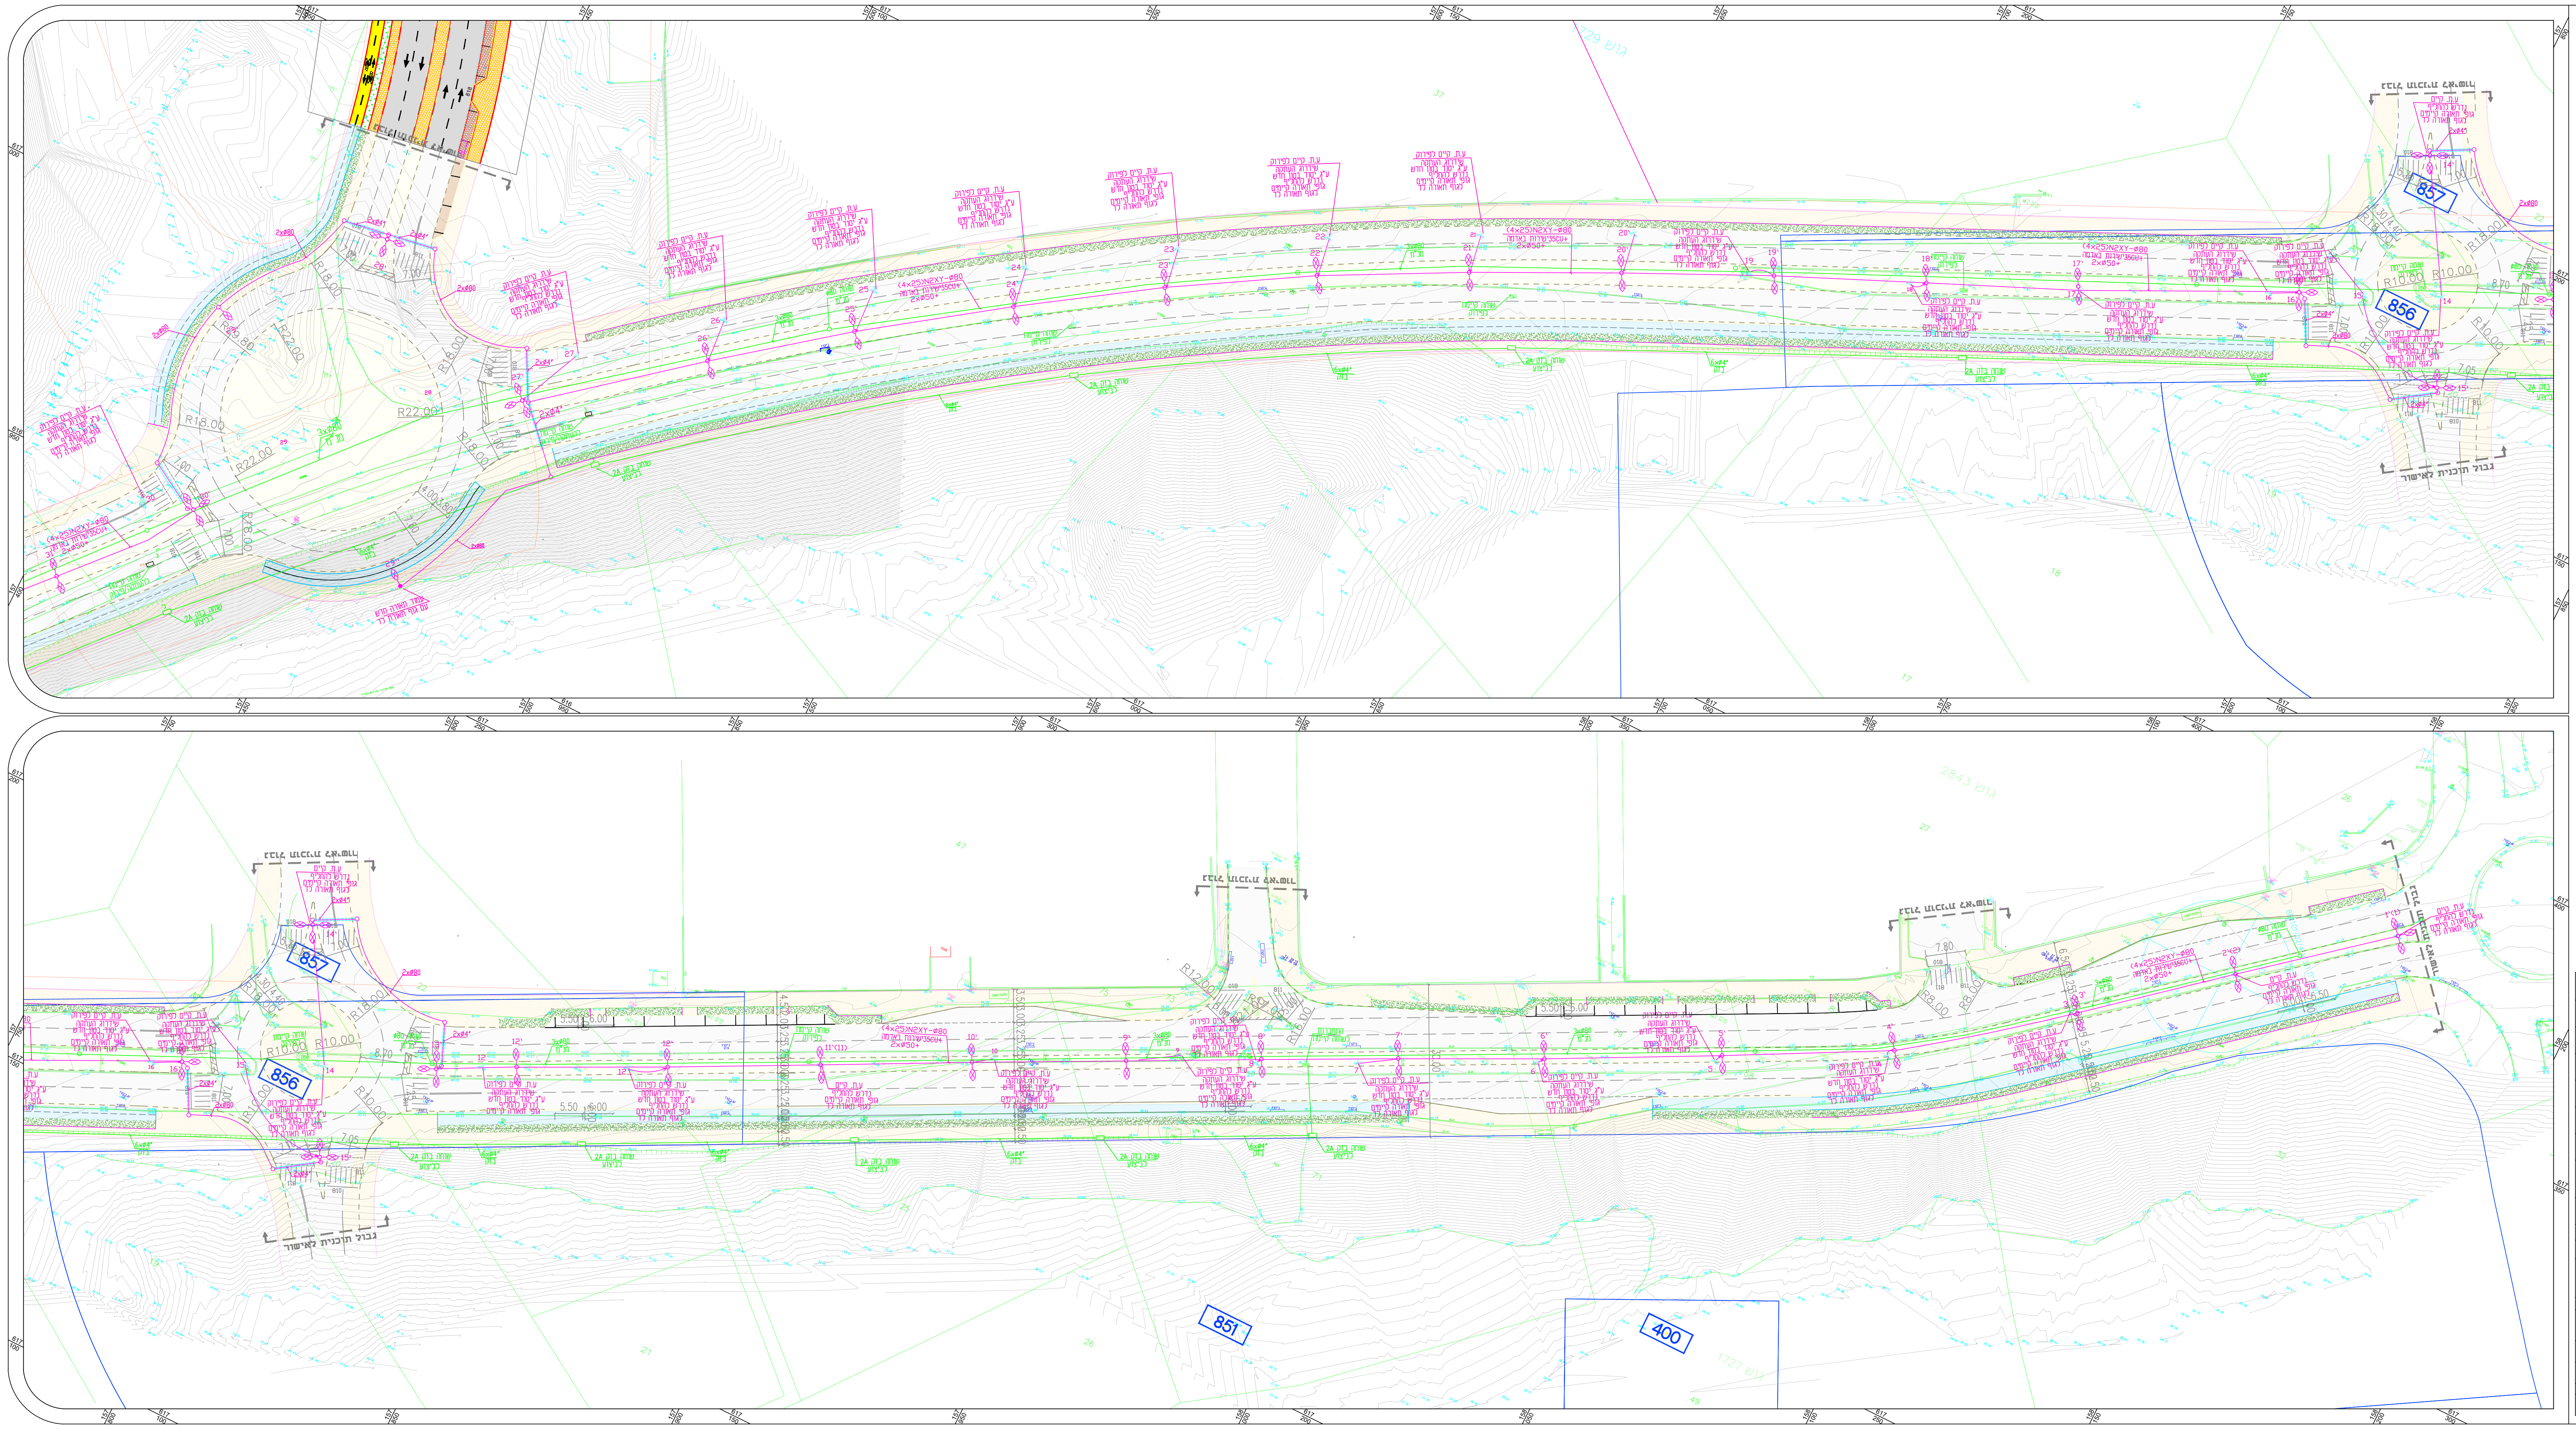

מקרא:

- ⊕ עמוד תאורה קיים לפירוק והעברה למקום חדש כולל ניקוי החלפת זרוע והתקנה גופי תאורה חדשים
- ● עמוד תאורה חדש זהה לקיים
- ○ עמוד תאורה עגול קוני בגובה 10 מטר גוון לפי בחירת אדריכל
- גוף תאורה לד להספק 118 ואט כולל דרייבר וציוד הפעלה, מוגן מים IP65 מיציקת אלומיניום עם מכסה זכוכית מחוסמת תוצרת IGUZINI
- – כבל טרמופלסטי תת קרקעי מושחל בצינור שרשורי דו שכבתי ומונח בתעלה על ריפוד חול ובסמיכות אליו ללא שום חייץ בינו לביו הקרקע הטבעית יהיה מונח גיד הארקה חשוף בחתך 35 ממ"ר.
- 34 – מספר עמוד תאורה קיים
- 34' – מספר עמוד תאורה קיים במקום חדש אחרי העברב

מספר עדכון	תאריך	שם	תפוצה
5			
4			
3			
2			
1			

עדכונים

☐ לעיון ☐ לאישור ■ למכרז ☐ לביצוע ☐ AS MADE

תכנון : פיליפ
שרטט : פיליפ
אישור : יגאל
קנ"מ : 1:500

י.פ. הנדסת חשמל

המזמין :

הפרויקט : אליאזר בן יהודה

התכנית : תכנית תאורת כביש

תאריך	מס' גליון	מס' תכנית
22.04.18	1	35718