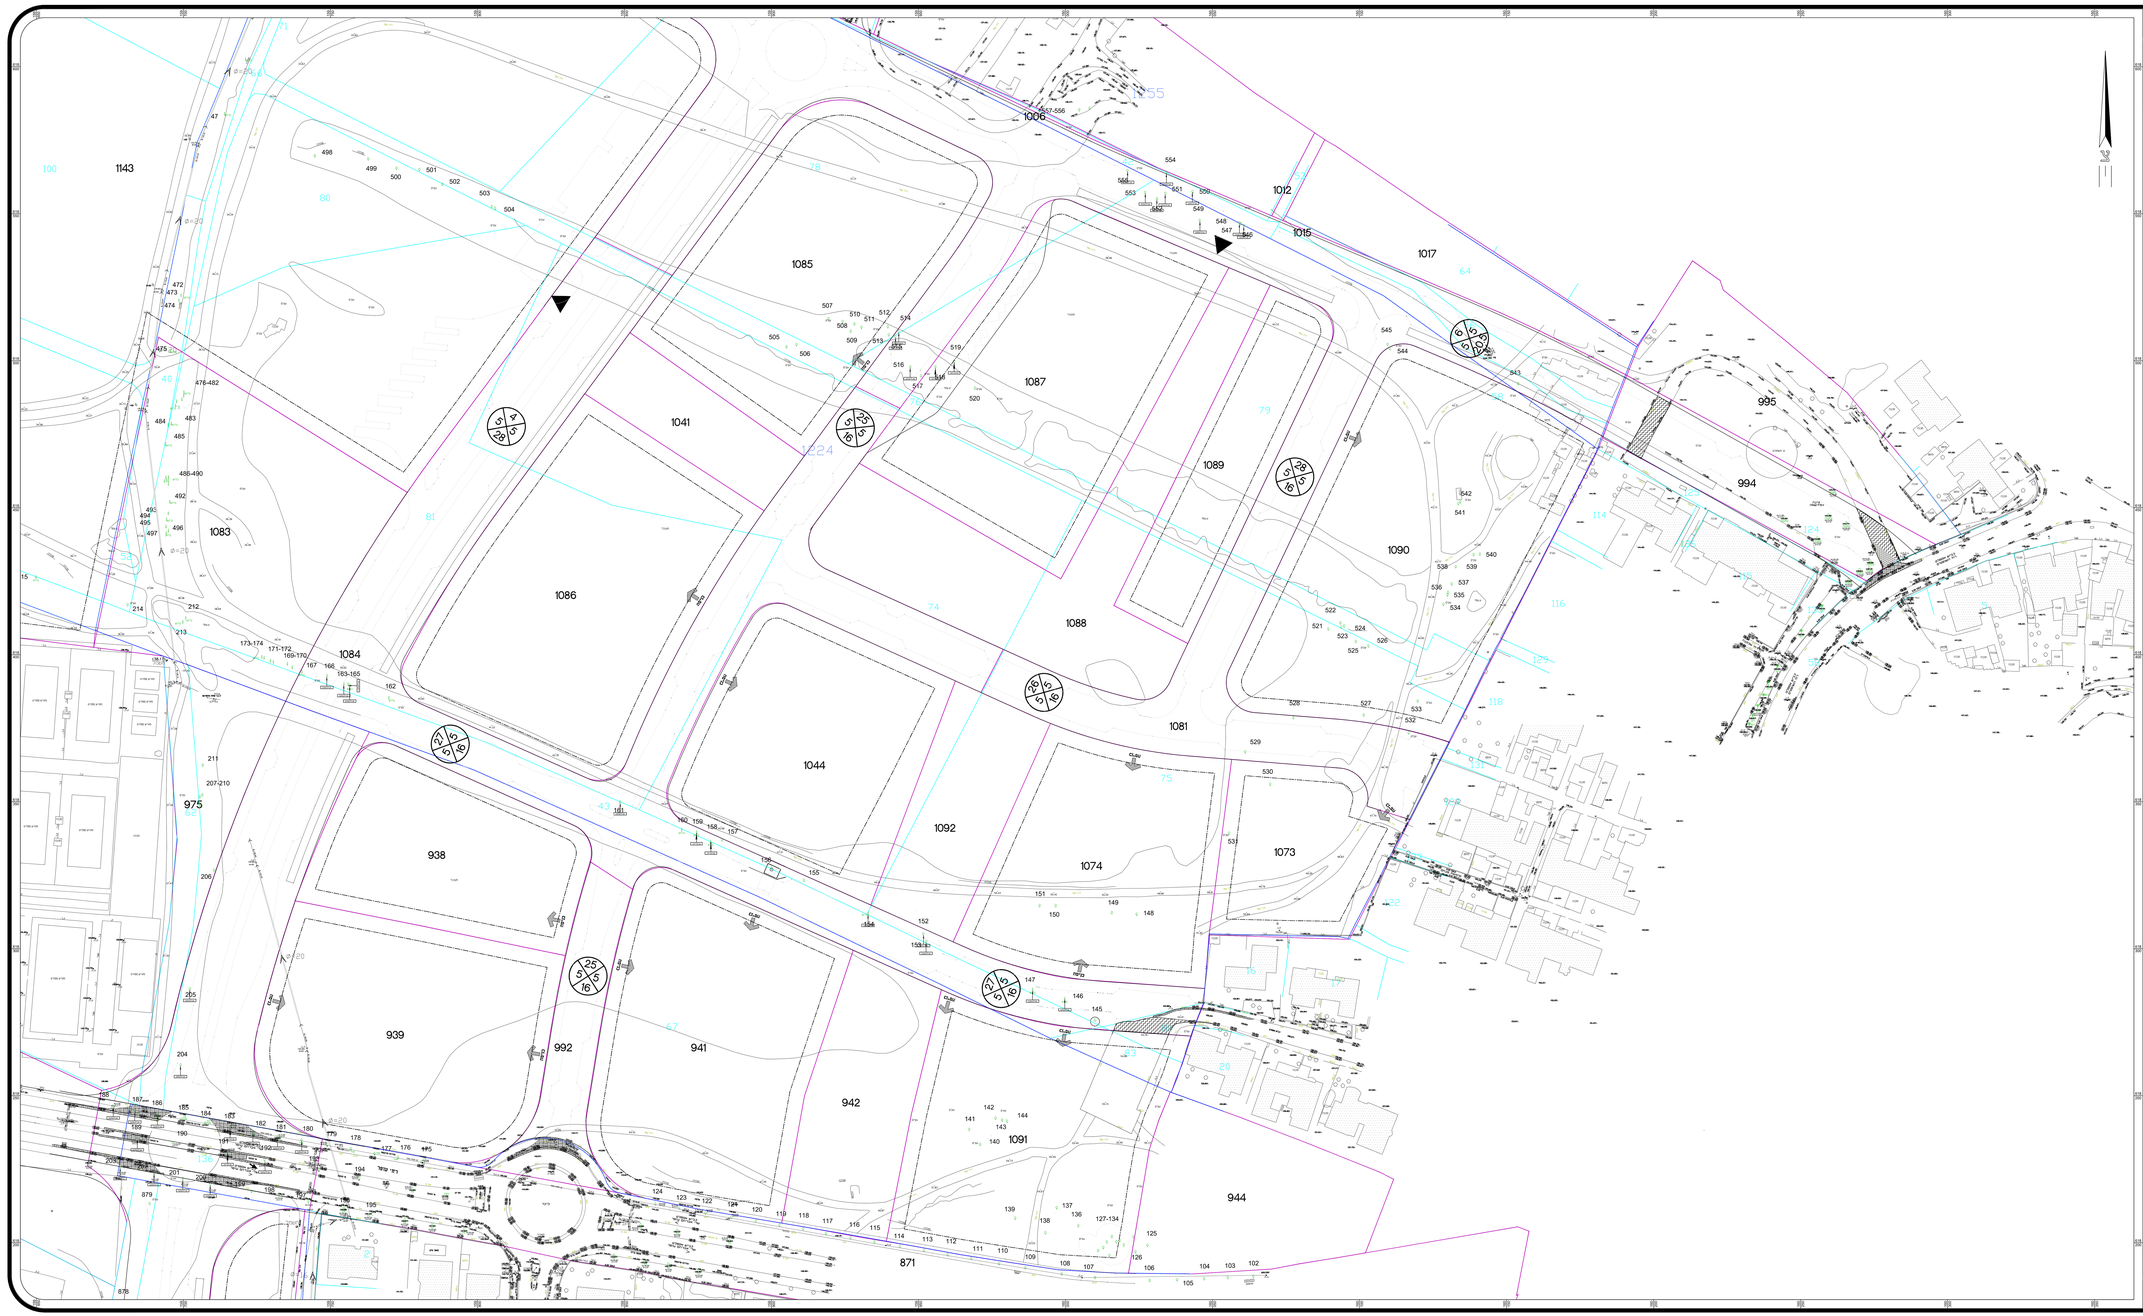

הערות כלליות

בכתב למפקח ומתכנן

תוספה

תאריך	תוספה	כמות

תוספות ושינויים

תאריך	תאור השינוי	מספר

תרשים

מקרא:

- אספלט לחניון
- אספלט לכביש
- אבן שפה לחניון
- אבן שפה מונמכת

הערות מפרטיות

חשיא חדש
הנדסה • בניינים • תכנון ובנייה
מהנדסים יועצים בע"מ | רח' מיכה 4, ת.ד. 178, מיתר, 7810201
טל: 08-6706035 | פקס: 08-6706035 | mail:office@ol-eng.co.il

יזמים:

שם התכנית:
תכנית פרטים

שרטט	טלמסני	שלב	לאישור / לסכרז V / לביצוע
מתודרה	01	תאריך	06.11.2019
תכנית מס'	P-5	קנ"מ	1:500

כל הזכויות שמורות © חשיא חדש הנדסה בניינים ותכנון ובנייה בע"מ. אין להעתיק, לשכפל, להפיץ או לעשות שימוש בתכנית זו או בחלקים ממנה ללא אישור בכתב מאת חשיא חדש הנדסה בניינים ותכנון ובנייה בע"מ.