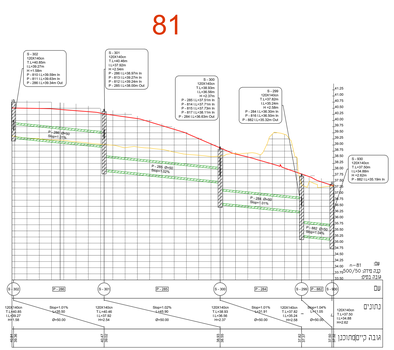

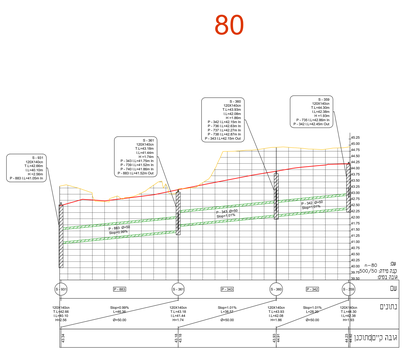

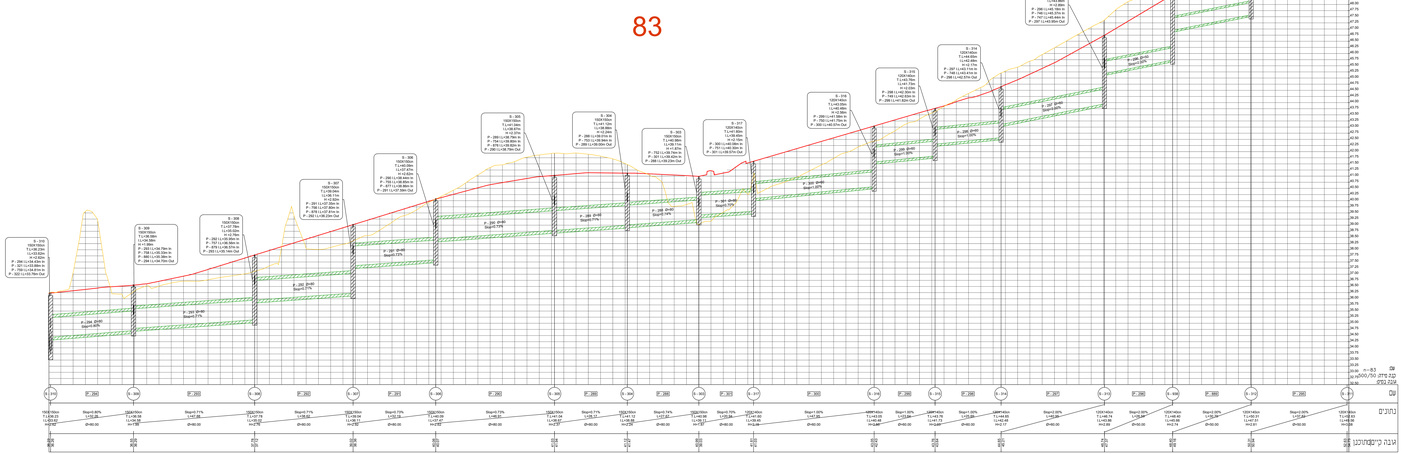

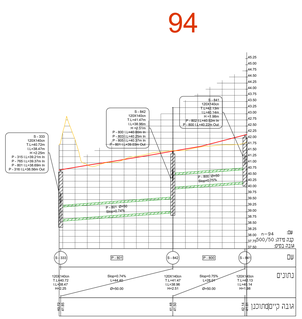

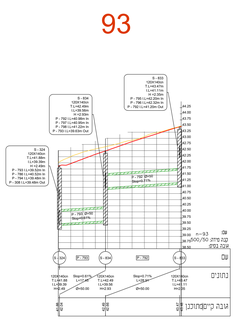

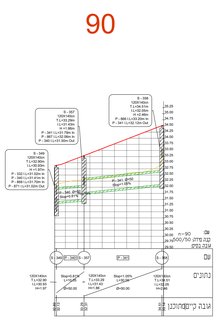

הערות כלליות

תוכנית זאת יש להשתמש בהנחיות ובכל מקרה של סתירה בין התכניות השונות יש לפנות למתכנן לקבלת הנחיות

תוספות השינויים

מספר	תאור השינוי	תאריך

תוכנית

מספר	תאריך	תוספת	תאריך

מהנדס: שניא חדש בע"מ
רח' הגפן 2 מושב עין הבשור 7925400
טל: 08-6756758 פקס: 08-6756855

יועץ: הכוכבית (משכנתן בע"מ)
רח' הגפן 2 מושב עין הבשור 7925400
טל: 08-6756758 פקס: 08-6756855

שם התוכנית	תוכנית תנועה
שם הרחובות	רחובות מגדים ומדלה

שרטט	ליאור כהן
בדק	
תאריך	13.06.2019
קנ"מ	1:500/50
גרסה	V
גיליון	
מתוך	