



קיר 30

1 : 100

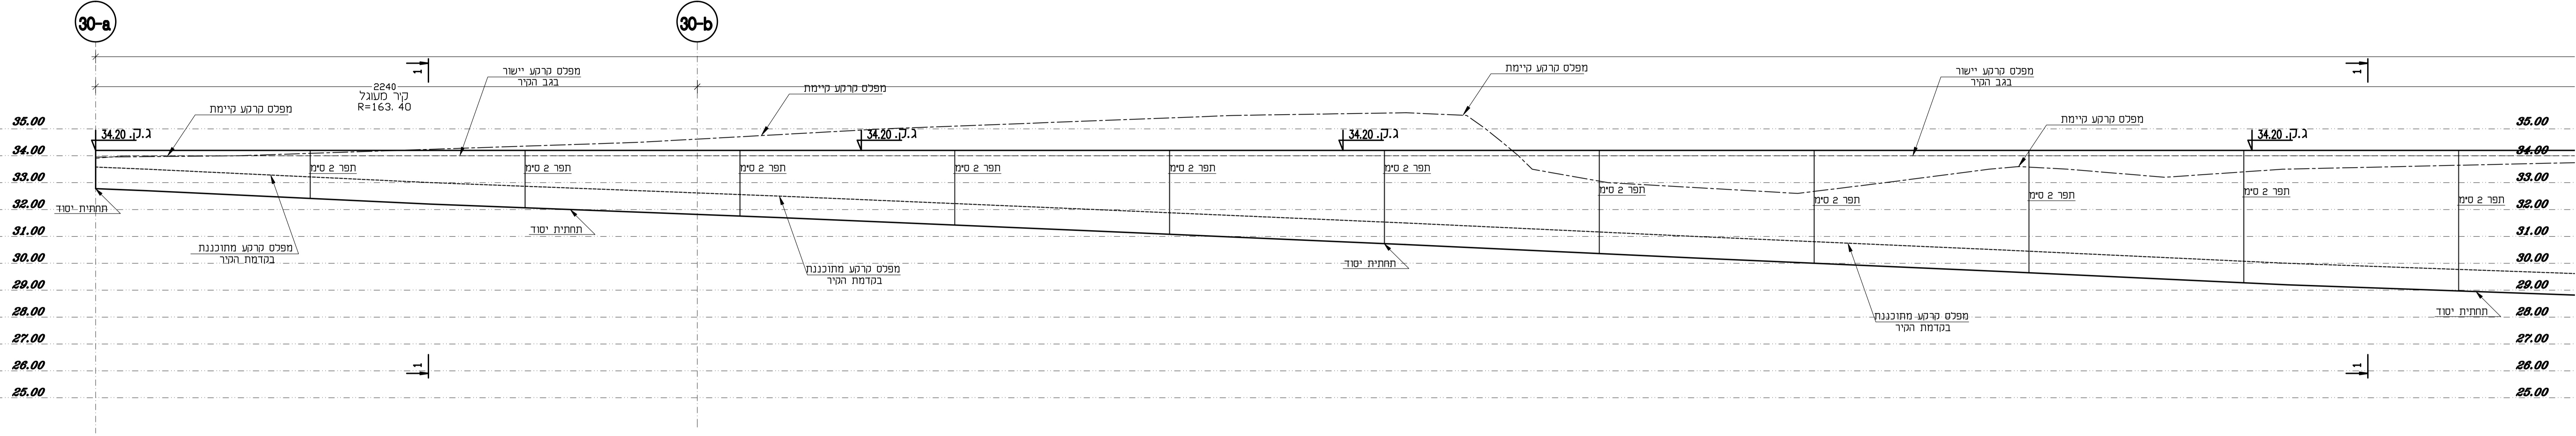


קיר 30

1 : 100

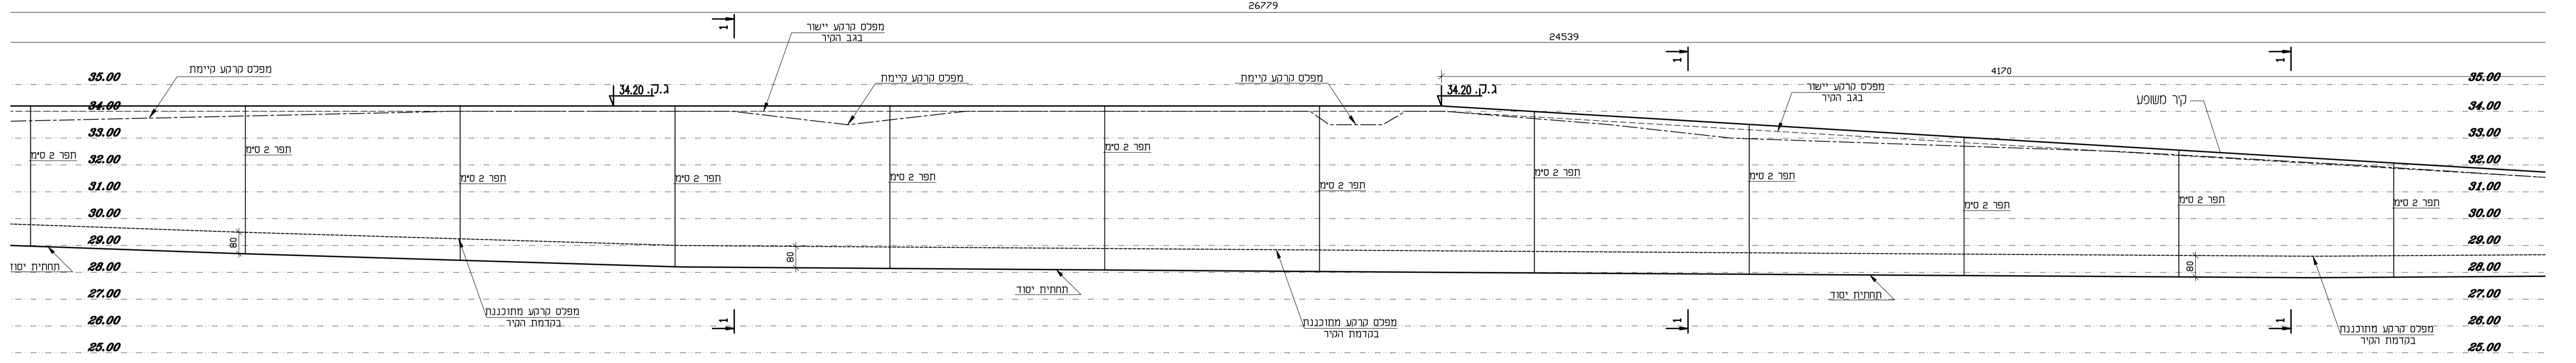

קיר 30

1 : 100

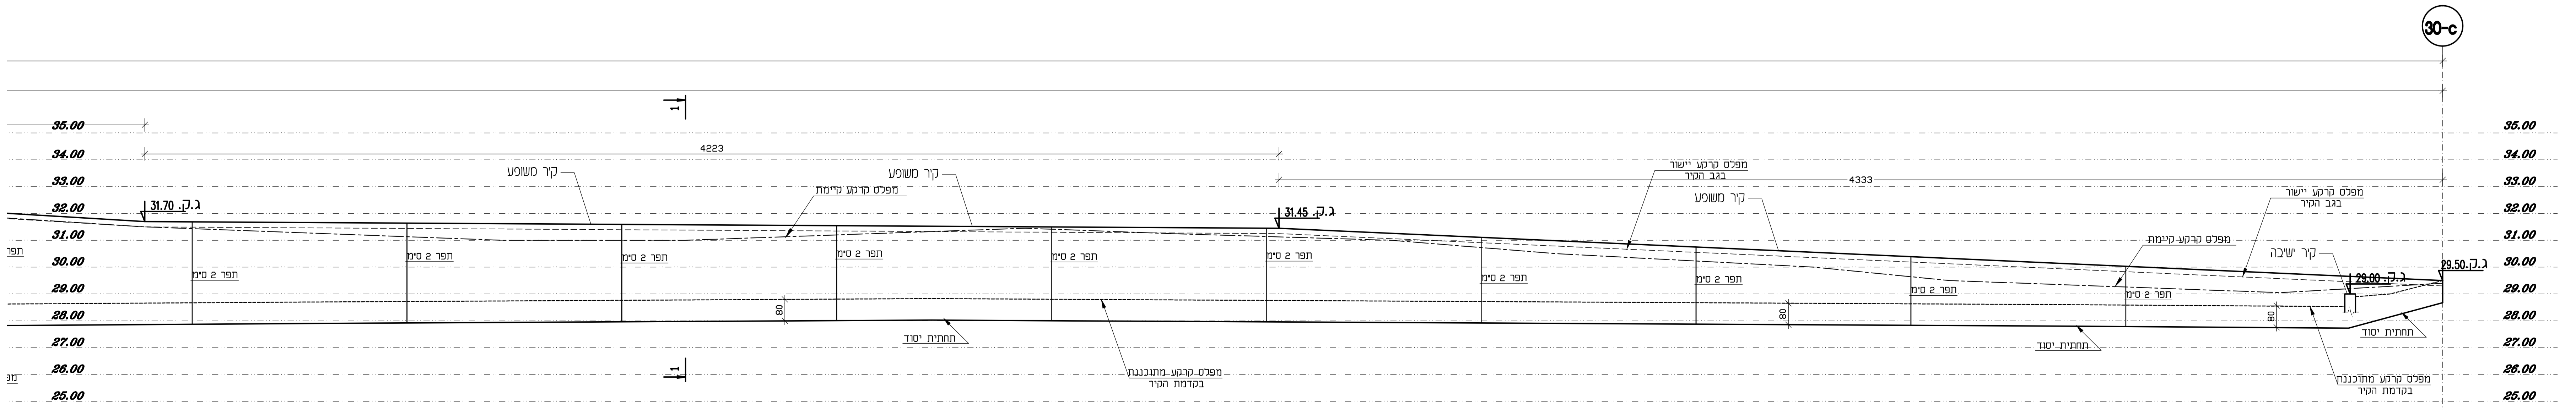

מחזור	שני	תאריך
0	למכרז	05.01.20
1		
2		
3		
4		

הערות:

1. סוג הבטון ב-40. עובי כוסי 4 ס"מ. דרגת חשיפה 3.
2. יש להראות תכני יזד יחד עם תכניות פיתוח.
3. יש להדגיש את השתתפות הקיימת ברתום להנחיות יועץ קרקע.
4. יש לבצע הפרטים ככל שחזר ובנקודות המפצה בטרם לפי הפרשייה.
5. הברזל מפוצל וחודר.



החברה הכלכלית לאשקלון בע"מ

שלמה אהרונוסון אדריכלים
אדריכלות אדריכלות נוף ותכנון ערים
מטה ישראלי: 052-4411433
מטה אשקלוני: 052-4411433
www.aaronson-architects.co.il

מצויין: לבצוע

שם הפרויקט: **פארק אקוספורם אשקלון**

שם היצירה: **קיר 30 פרישה**

תאריך: 05.01.20

מספר ת"פ: **1415-014**

נלברג מהנדסים
רח אלקווי 5 רמת איב"ג
03-6416992
E-mail: mark376@netvision.net.il