




חזית מזרחית

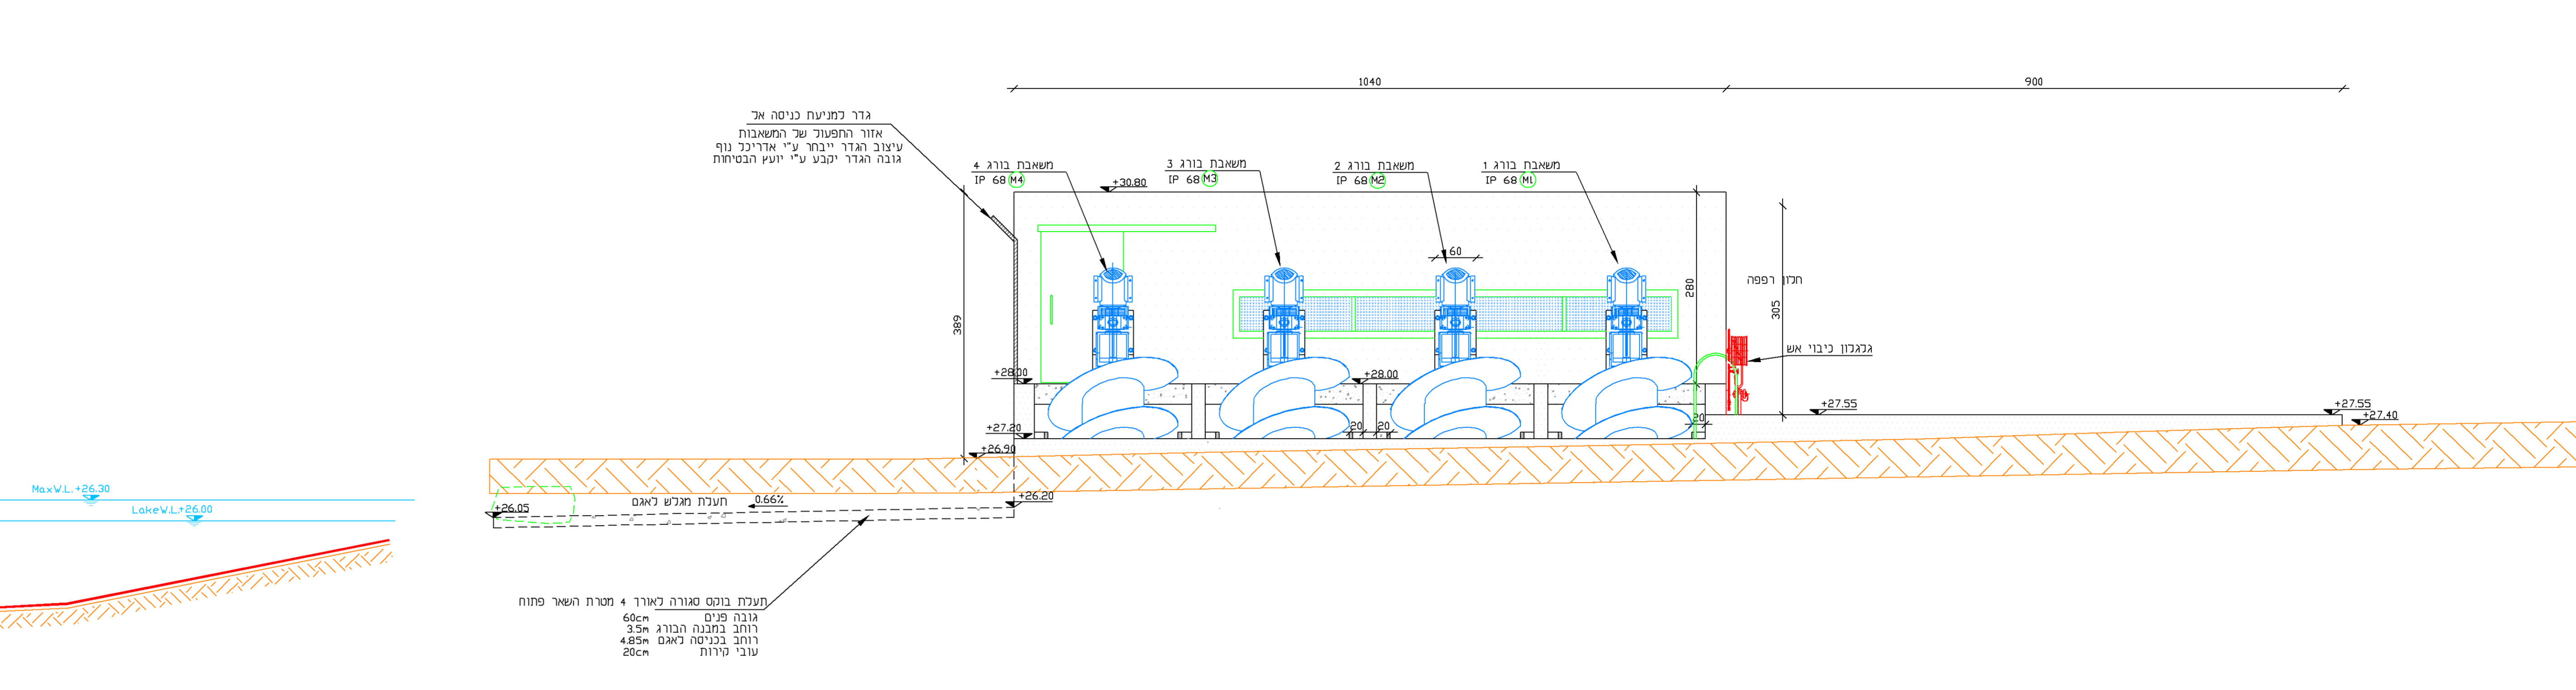

חזית צפונית

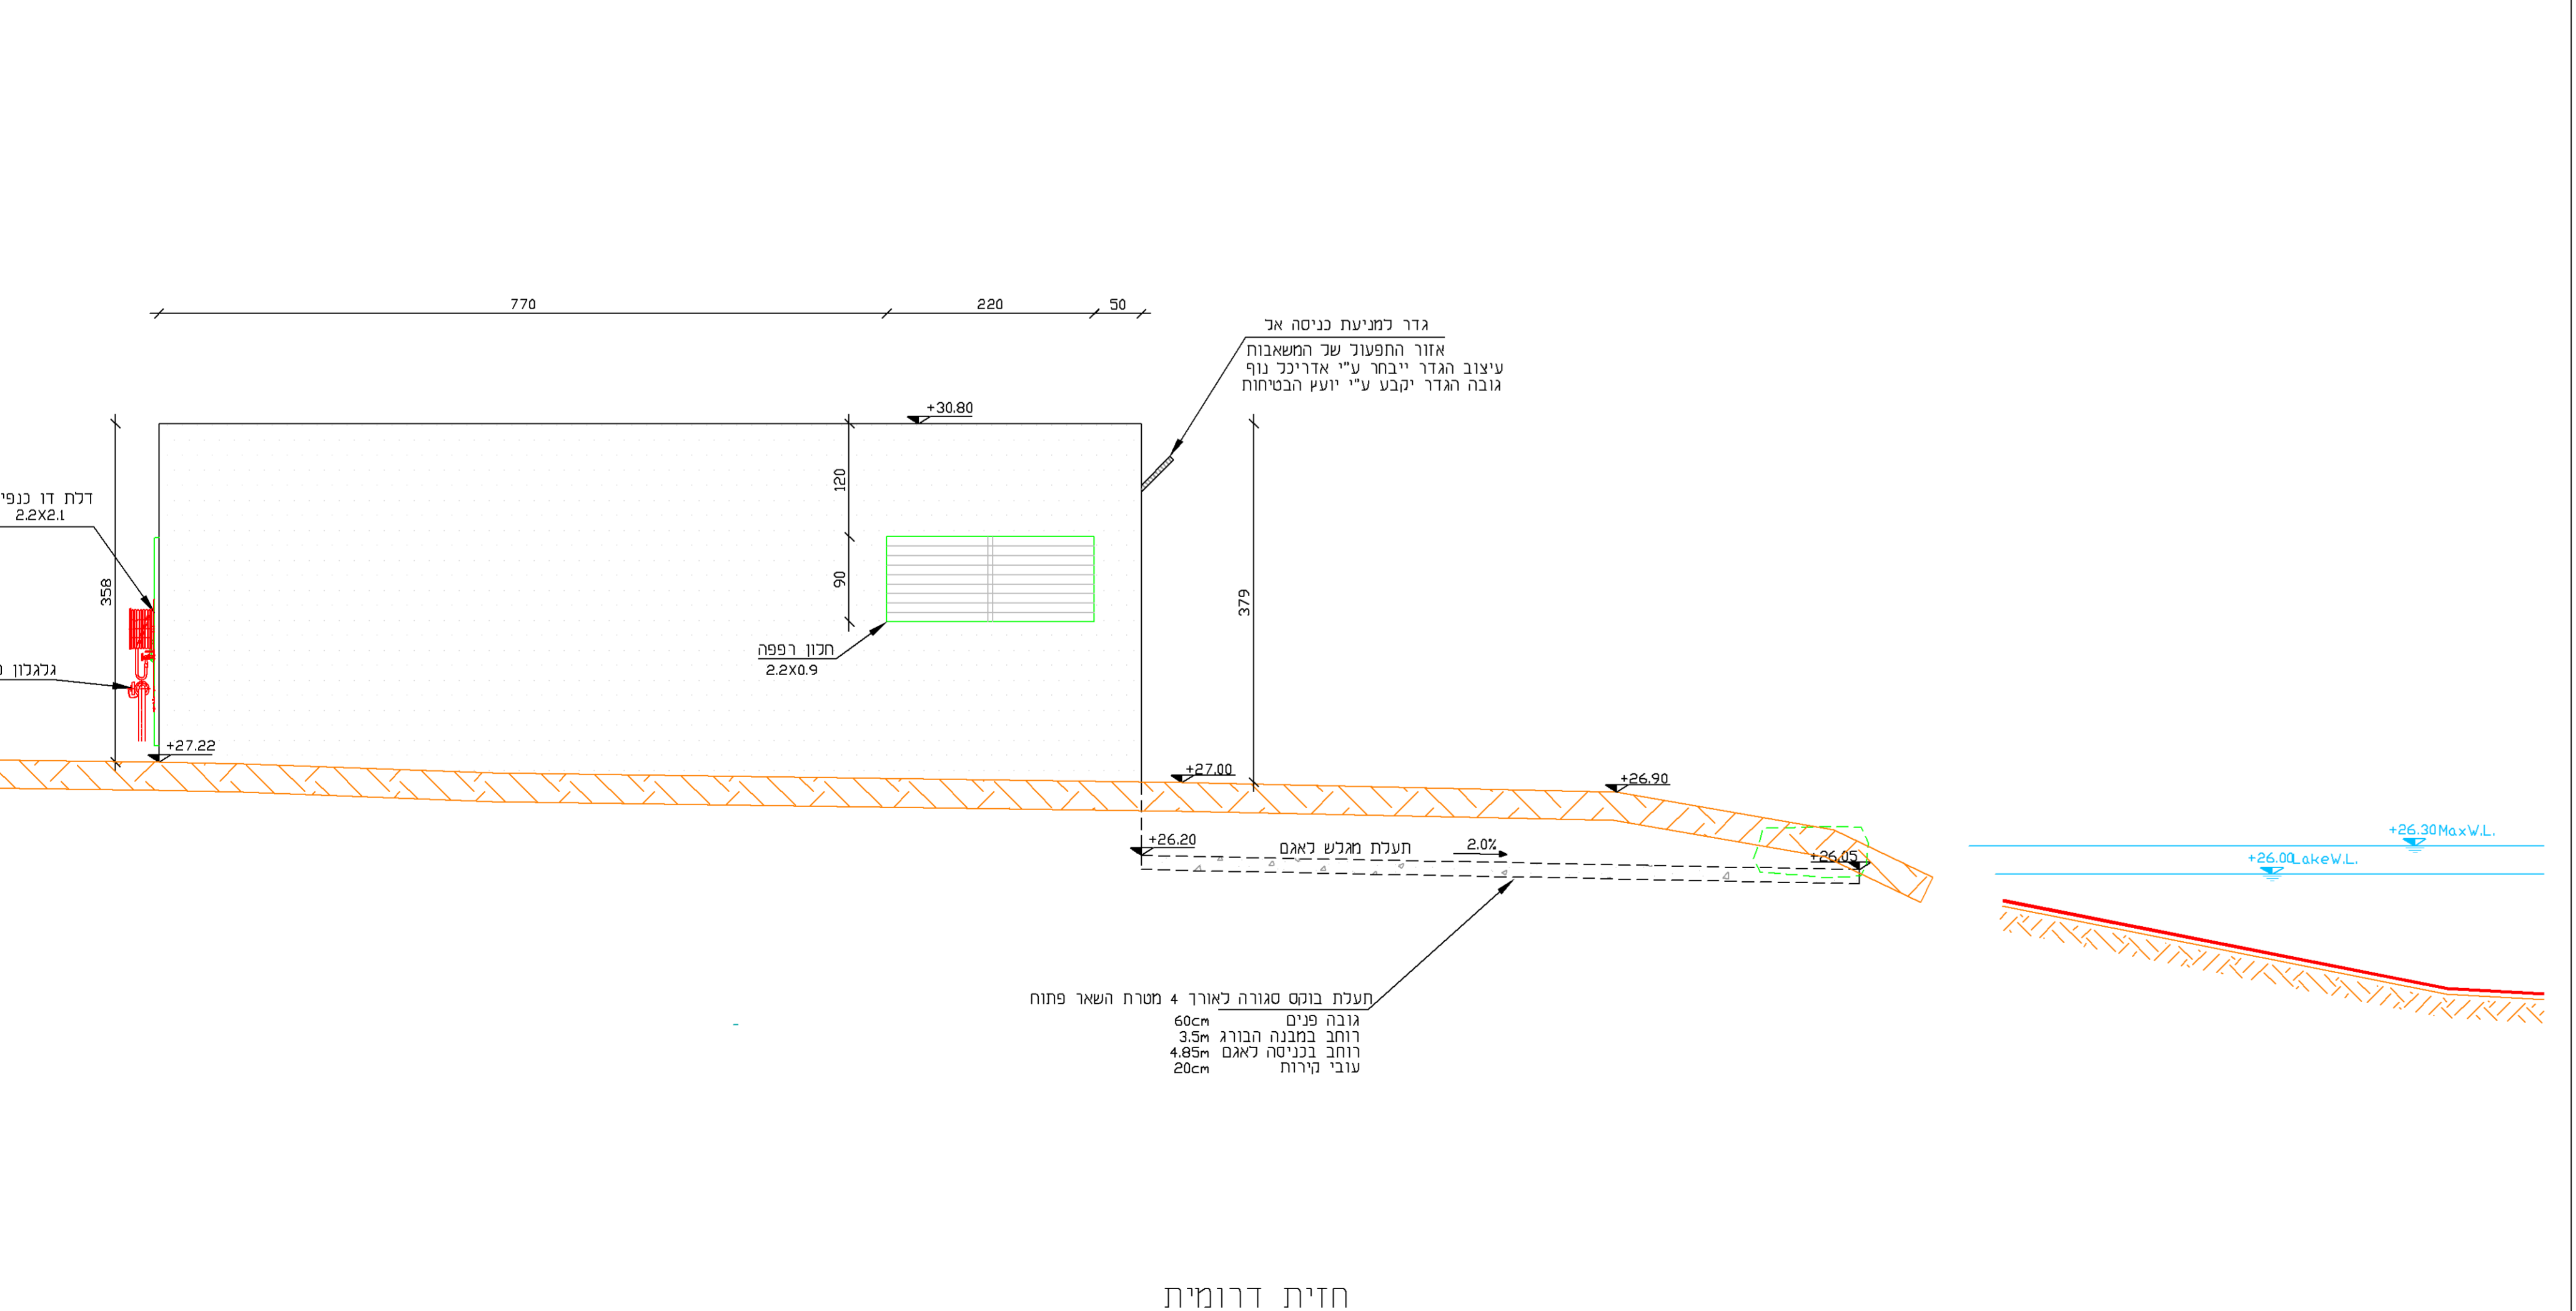

חזית דרומית

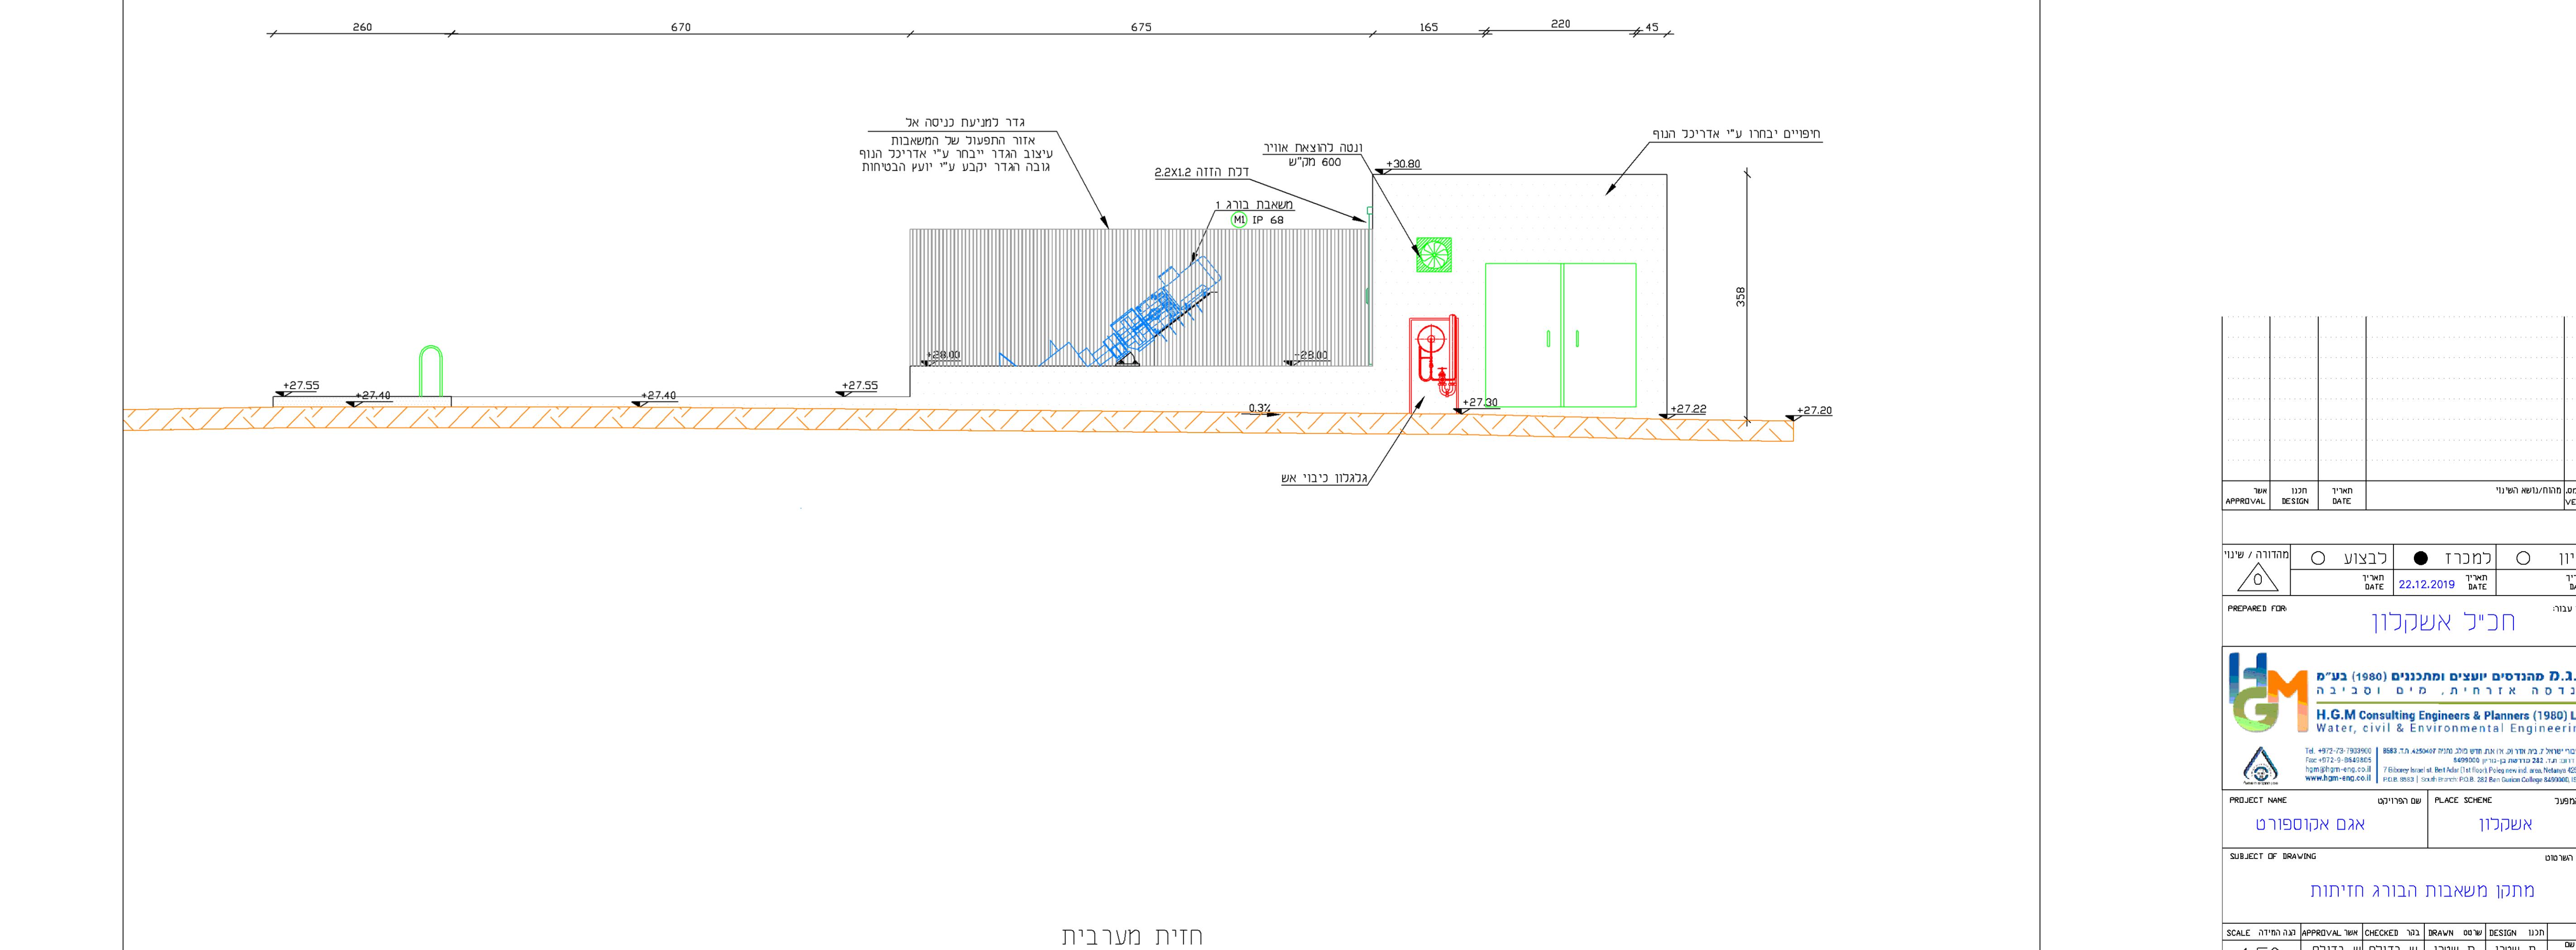

חזית מערבית

שם	תאריך	סטטוס	מחלק
אשר	22.12.2019	מבוצע	אגם אקוספורט

חכי"כ אשקלון

ח.ב.ס. מהנדסים יועצים ומתכננים (1980) בע"מ
H.G.M. Consulting Engineers & Planners (1980) Ltd.
 Water, civil & Environmental Engineering

PROJECT NAME: אגם אקוספורט
 SUBJECT OF DRAWING: מתקן משאבות הבורג החיתות

SCALE: 1:50
 FILE NAME: 10-3
 PROJECT NO: 01065