


מספר	שינוי	תאריך
0	למכרז	05.01.20
1	עידכון עיפי אדריכלות חדשה	16.06.2020
2		
3		
4		


תכנית תנוחה

1 : 50

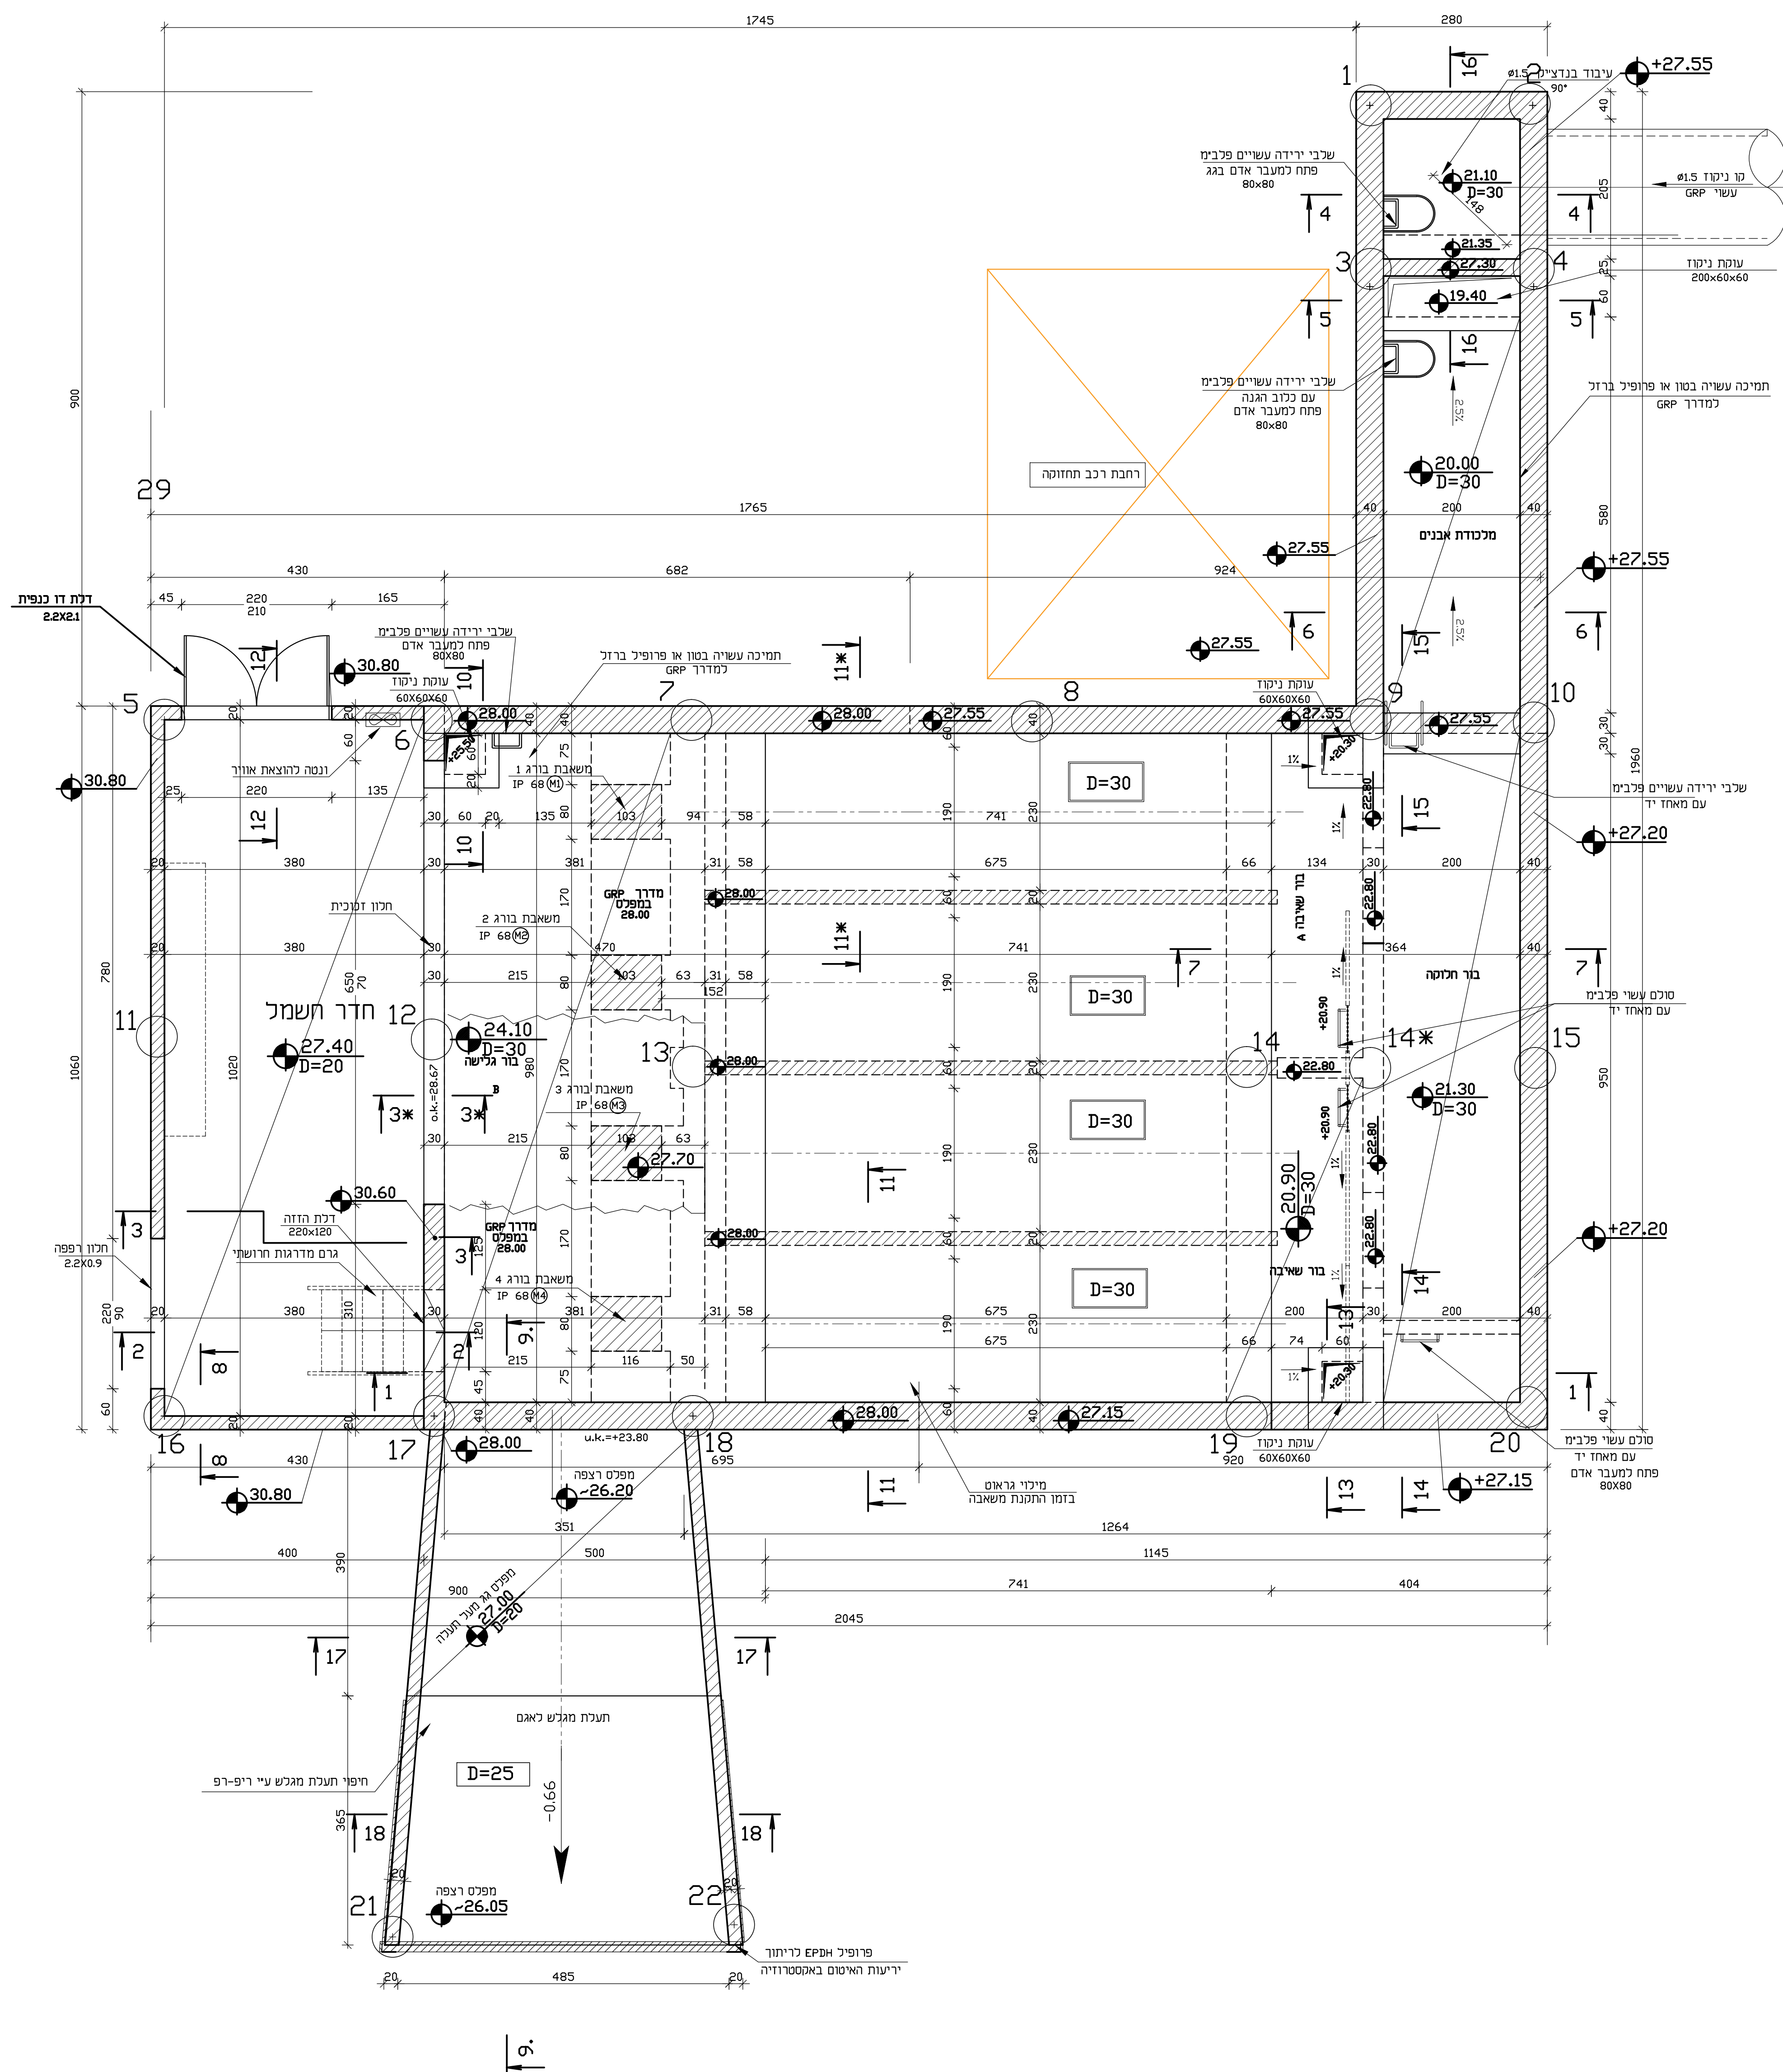

תכנית גג חדר חשמל

1 : 50

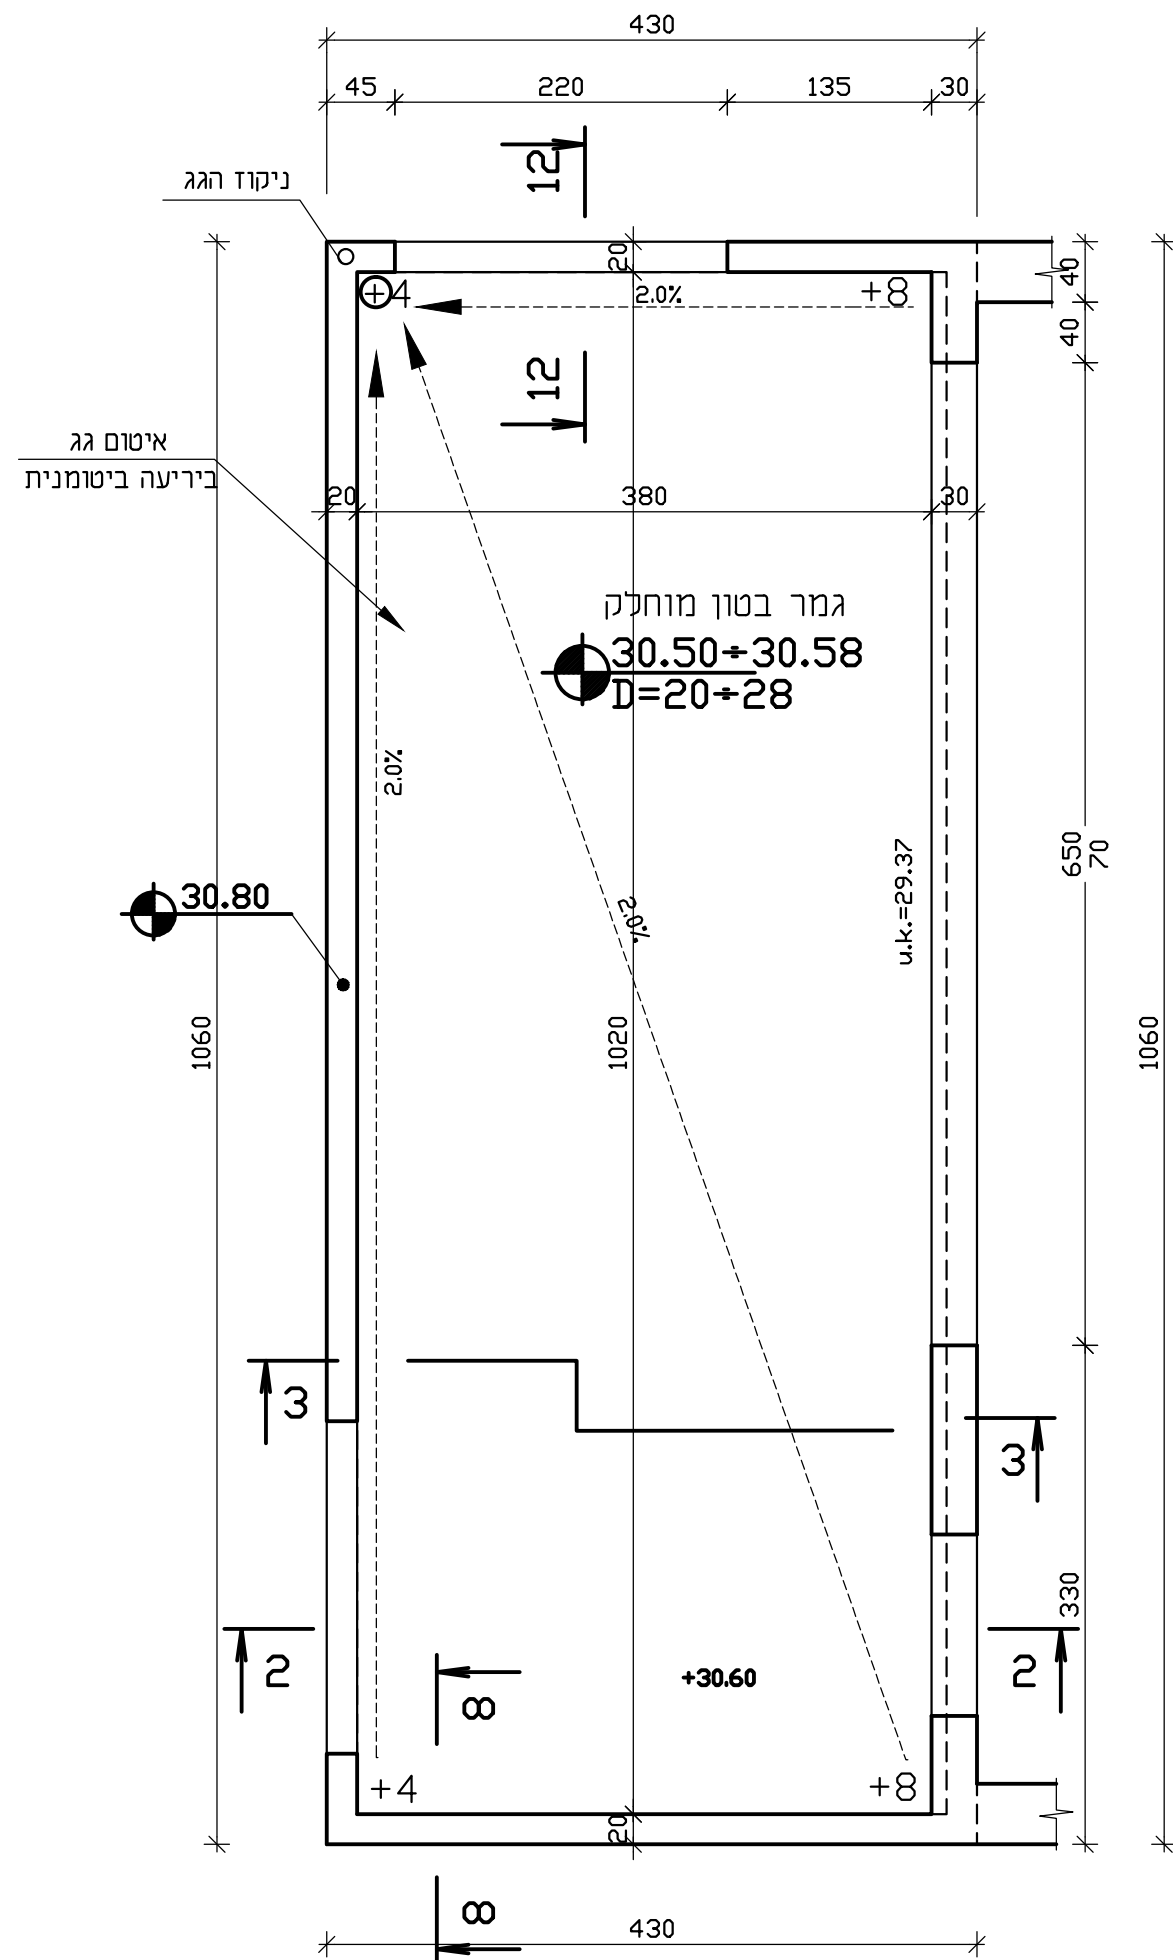

הערות:

1. סוג הבטון ב- 40 בחוספת זייפקס 1.25%.
2. עובי כיסוי בטון 5 ס"מ.
3. דרגת חשיפה - 5.
4. רועצים כונני הפרטים הנידונים.



**החברה הכלכלית
לאשקלון בע"מ**

ח.ב.מ. מהנדסים יועצים ומתכננים (1980) בע"מ
הנדסה אזרחית - מים ופיקוח
H.M. Consulting Engineers & Planners (1980) Ltd.
Water, Civil & Environmental
רשמי משרד המים והביטוח (1980) בע"מ
רשמי משרד התכנון והבנייה (1980) בע"מ
רשמי משרד האנרגיה (1980) בע"מ
רשמי משרד הבריאות (1980) בע"מ
רשמי משרד החינוך והרווחה (1980) בע"מ
רשמי משרד הרווחה (1980) בע"מ
רשמי משרד הרווחה (1980) בע"מ
רשמי משרד הרווחה (1980) בע"מ

כצוות
 למכרז
 לעיון
 שם הפרויקט:

**פארק אקוספורט
אשקלון**

**מבנה בורג
תכנית רצפה
וגג חדר חשמל**

תאריך: 16.06.2020
 קניין: 1 : 50
 מספר חתי: 01065-ST-10-02

גלברג מהנדסים
 רח' אלכח' 5, רמת אביב ג'
 טל: 03-6416992
 E-mail: mark376@netvision.net.il